BOISKO WIELOFUNKCYJNE

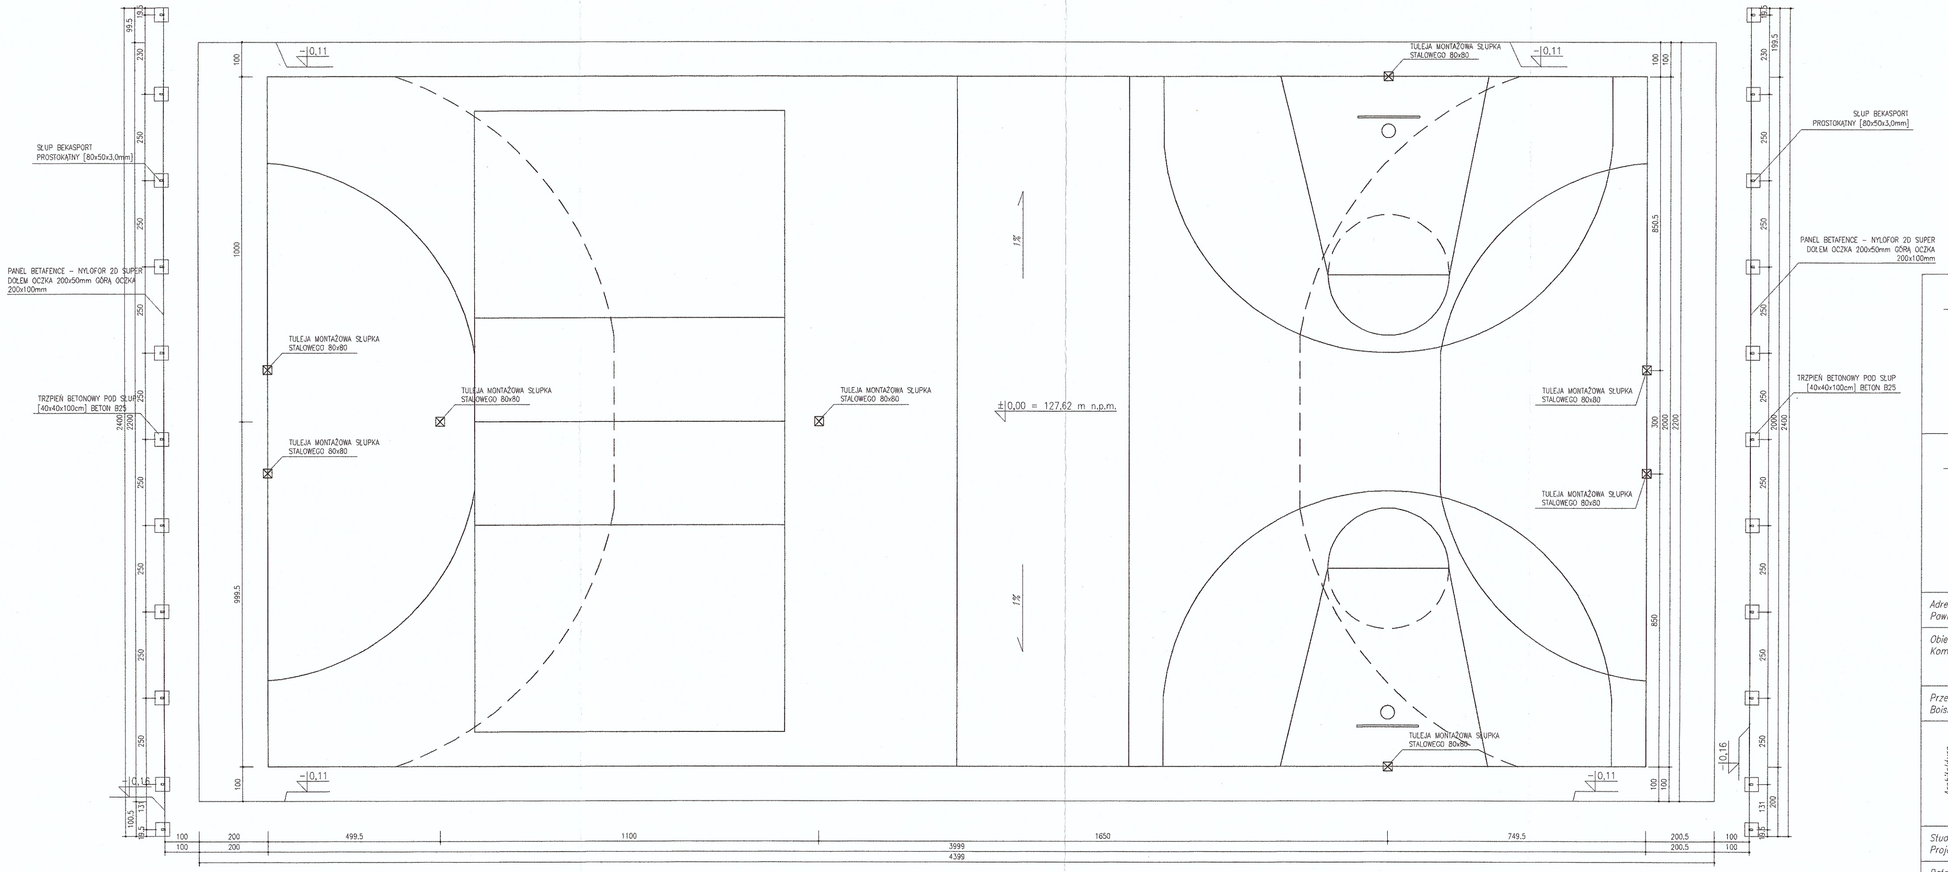

INWESTOR

Urząd Gminy w Regiminie

Gmina Regimin

Regimin 22,
06-461 Regimin

JEDNOSTKA PROJEKTOWA

WRI PROJEKT

WRI-PROJEKT Sp. z o.o.

pl. Kościuszki 7/4
06-400 Ciechanów
tel. (023) 683 10 33
fax. (023) 683 10 32
biuro@wri-projekt.pl
www.wri-projekt.pl
NIP: 566-201-43-97 REGON: 361200095 KRS: 0000552089

Adres inwestycji :
Pawłowo, dz. nr 146/36, 146/46 gm. Regimin

Obiekt :
Kompleks sportowo rekreacyjny

Przedmiot :
Boisko wielofunkcyjne

Architektura

Projektant : mgr inż. arch. Marian Tromski
Nr upr. 337/Wa/71

Opracował: inż. Karol Pepłowski

Studium: *Projekt budowlany*	*Specjalność:* *Architektura*	*Numer rysunku:* *PB-B-01*
Data: *listopad 2015r.*	*Skala:* *1:100*	

51