


Droga

0ś

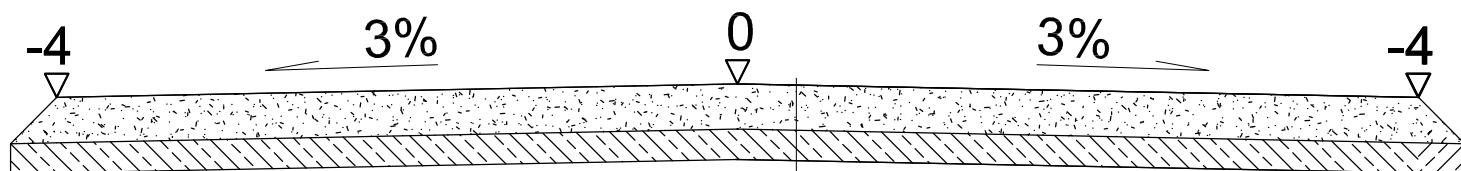

Nawierzchnia z KŁSM 0/31,5 gr. 12cm
Istniejąca konstrukcja drogi

4,00

UWAGA: W miejscach poszerzeń istniejącej nawierzchni, teren należy wykorytować, zagęścić i uzupełnić do poziomu istniejącej nawierzchni kruszywem naturalnym 0/31,5 gr. 15cm

Firma Projektowo Usługowa "PROBUD" 09-200 Sierpc, Piłski ul. Lipowa 7 NIP 776-145-56-11 tel. 502-216-713	Nazwa i adres obiektu		Data opracowania
	Przebudowa drogi gminnej w m. Przybyszewo		Czerwiec 2018
	ZGŁOSZENIE ROBÓT		Rys.nr 3
	Przekrój normalny		Skala 1:25
	Nazwisko i imię		Podpis
Piotr Pakieła Projektant MAZ/0205/ PBD/17			