

PROJEKT ZAGOSPODAROWANIA DZIAŁEK położonych w obrębie wsi Regimin gmina Regimin

SKALA 1 : 500

OZNACZENIA:


ks DN200 - Projektowane przyłącze kanalizacji sanitarnej z rur PVC-U SDR34 Ø200

LEGENDA:

S-00 - Oznaczenie projektowanej studni połączeniowej tworzywowej Ø425

PRZYŁĄCZE KANALIZACJI SANITARNEJ GRAWITACYJNEJ				
S-01	-	S-02	31,00 m	PVC-U SDR34 Ø200 0,70%
Razem:			31,00 m	

Współrzędne geodezyjne punktów charakterystycznych		
Nr.	X	Y
S-01	5867353.72	7470362.91
SI-01	5867379.82	7470379.65

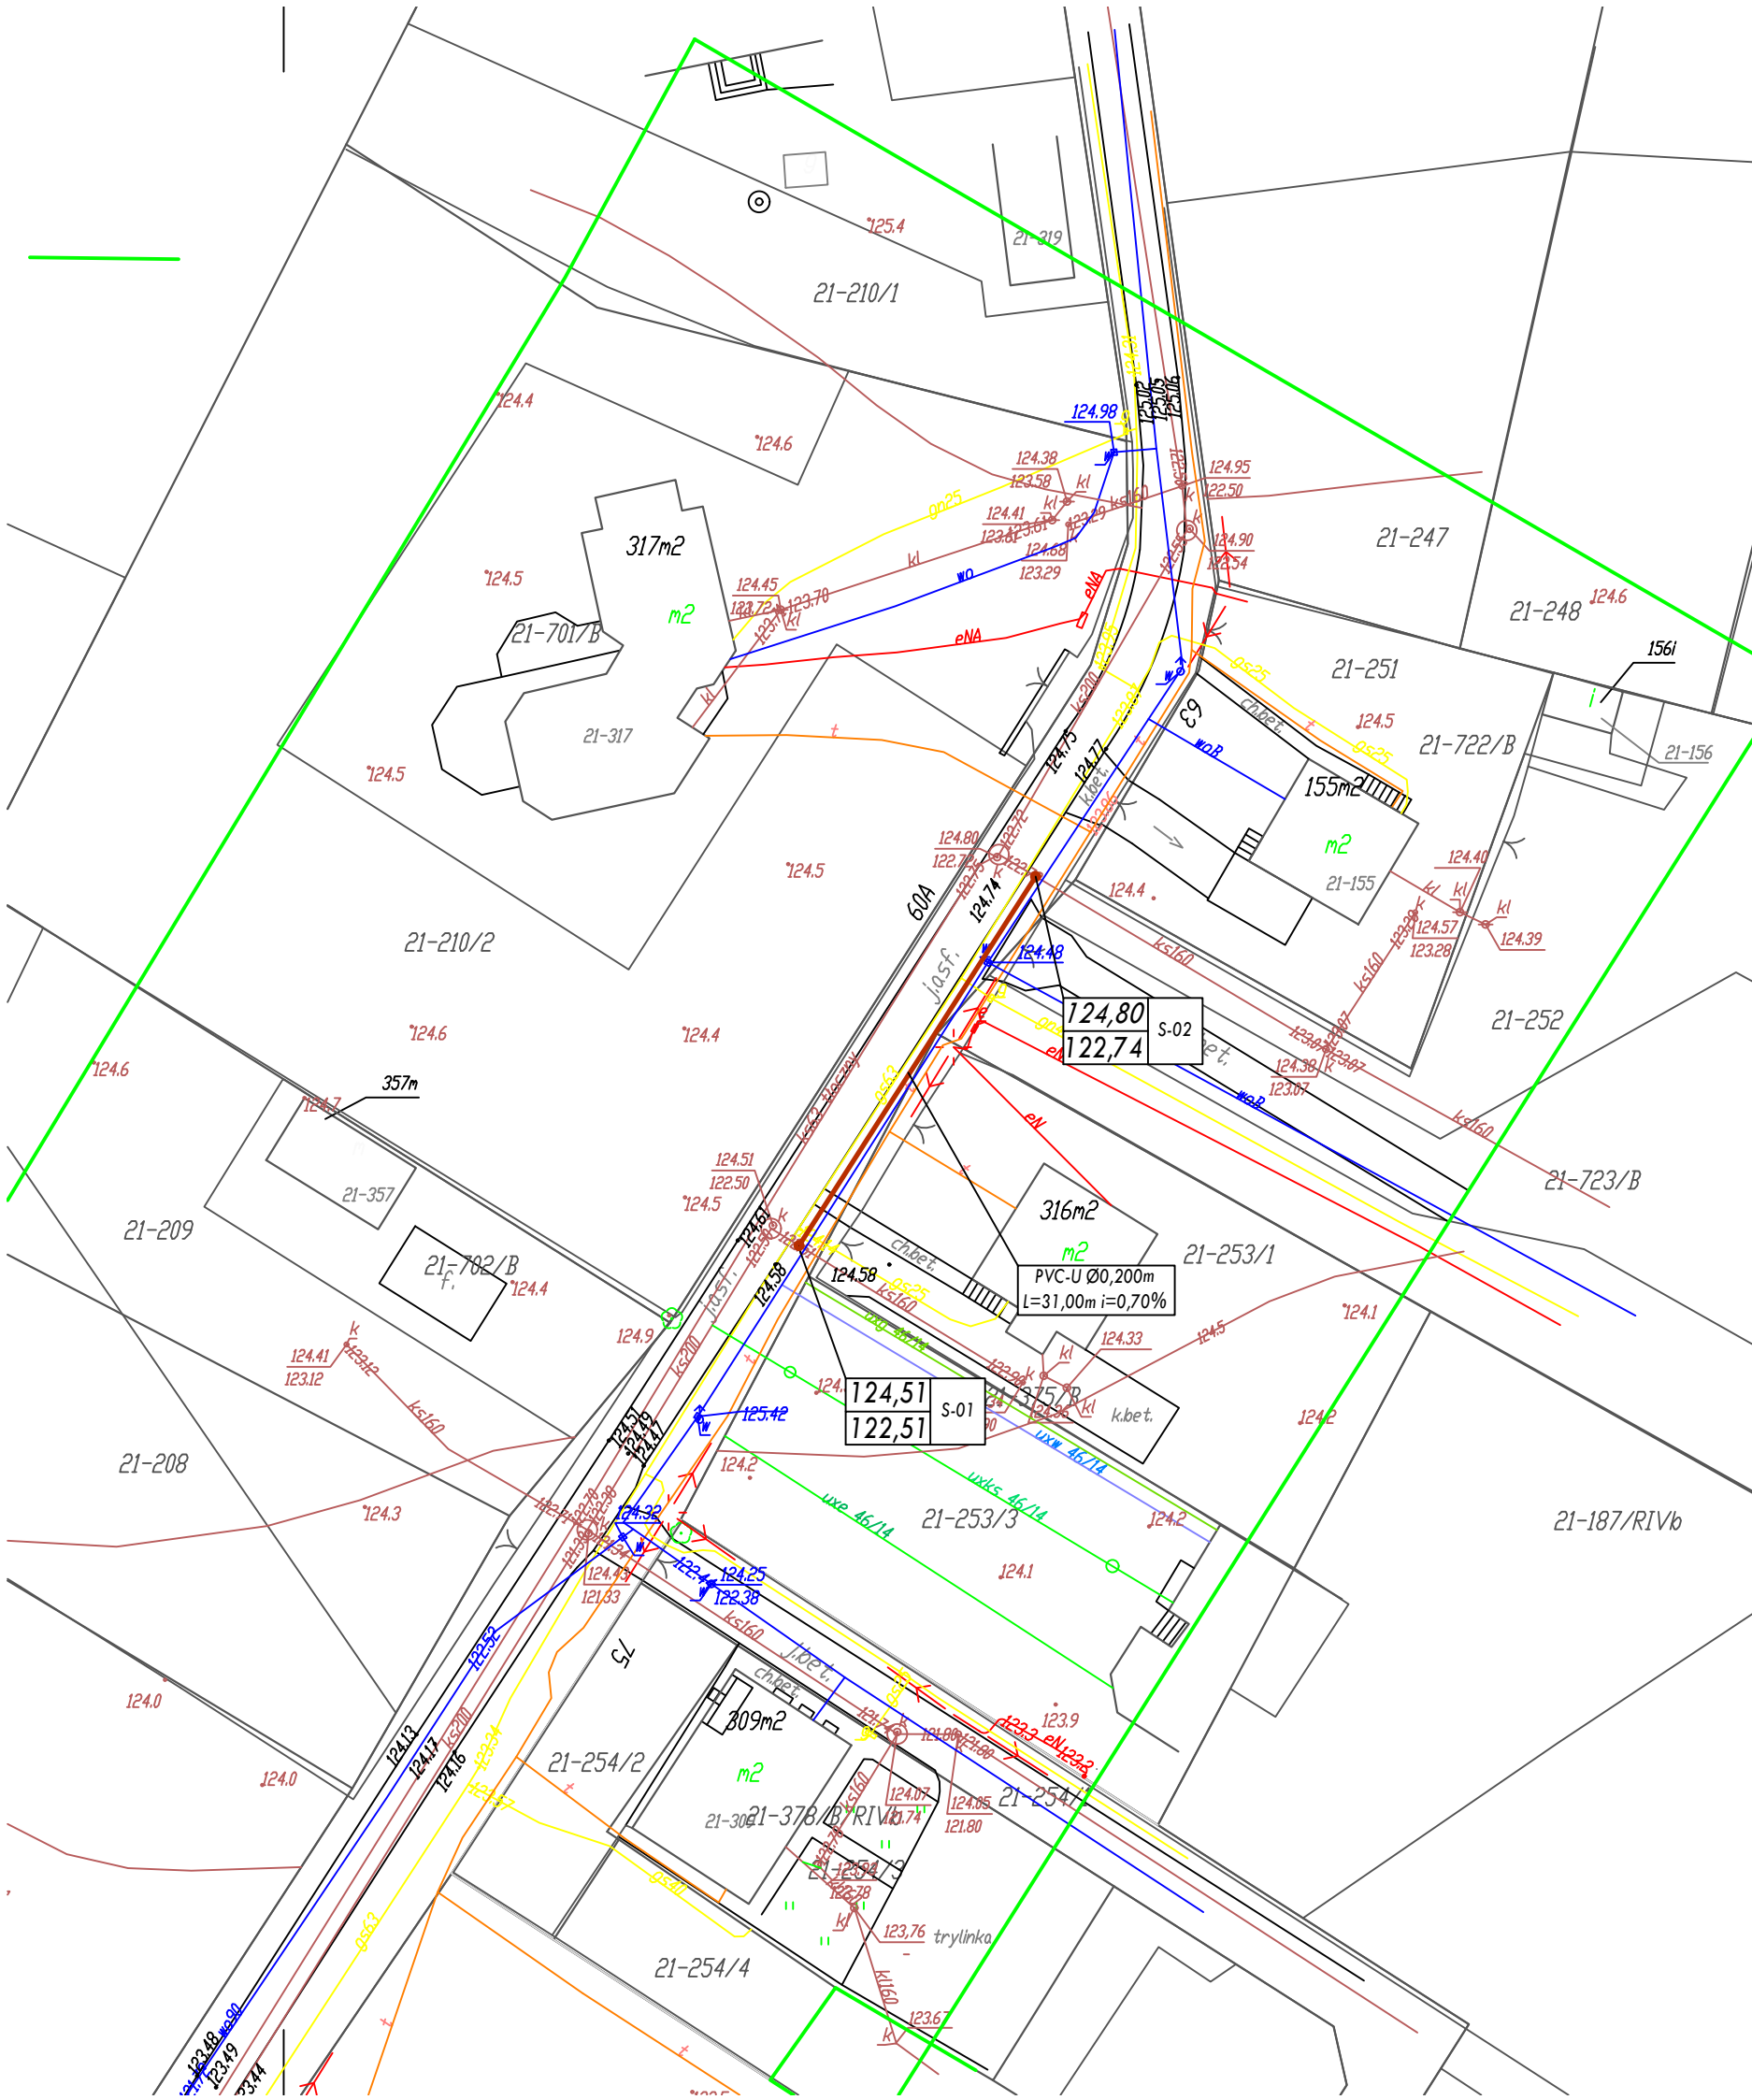

INWESTOR:	Gmina Regimin Regimin 22 06-461 Regimin	Projektant: mgr inż. Juliusz Marek Pietrzak Nr uprawnień: Cje 4/81 w specjalności instalacyjno - inżynieryjnej w zakresie sieci	DATA OPRACOWANIA PAŹDZIERNIK 2016
PRZEDMIOT OPRACOWANIA:	Przyłącze kanalizacji sanitarnej od budynku na działce nr. 252 w miejscowości Regimin gm. Regimin	Asystent Projektanta: mgr inż. Mariusz Wilkowski Nr uprawnień: MAZ/0425/POOS/12 w specjalności instalacyjno - inżynieryjnej w zakresie sieci i instalacji sanitarnych	SKALA: 1: 500
RYUNKU:	Projekt Zagospodarowania Działek		NUMER RYSUNKU: 1