Profil sieci kanalizacji sanitarnej:
Odcinek: PSG-01 - TT-02
PSG-04 - TG-01

Przewiert sterowany: UG-03 - SKT-01
Rura PE100 SDR17 Ø110 L=101,50m
Rura ochronna PE100RC SDR11 Ø180 L=100,50m
Płoza Typ BR-(102-111)-10 elementów wysokości 15mm co 1,0m - 102 szt.
Manszeta N-100/180 - 2 szt.

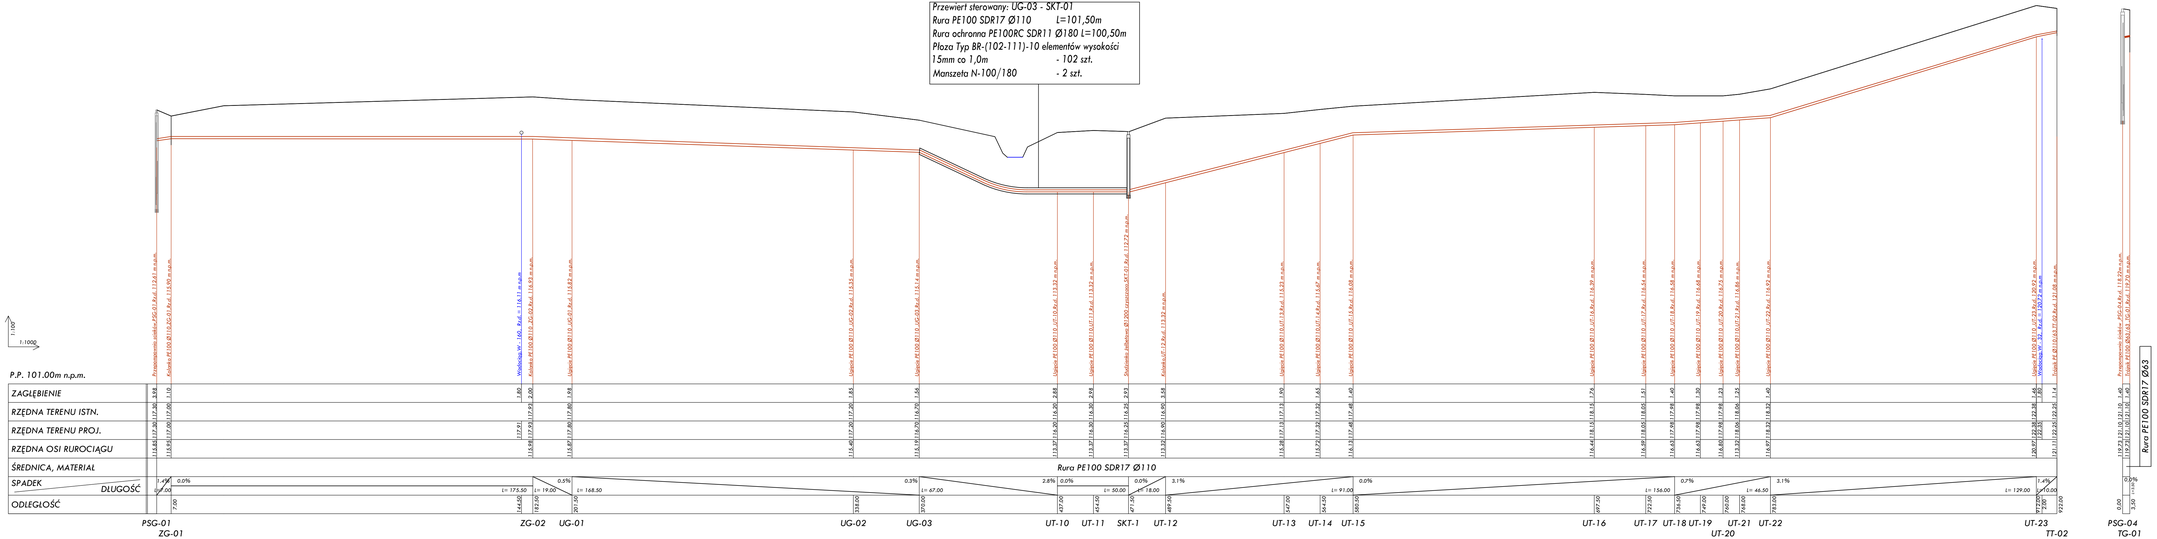

OZNACZENIA:

- ks - PROJEKTOWANA SIEĆ KANALIZACJI SANITARNEJ
- w - WODOCIĄG
- elektr - KABEL ELEKTRO-ENERGETYCZNY
- sdżtu - KANALIZACJA DESZCZOWA / KANALIZACJA SANITARNA
- tp - TELEKOMUNIKACJA

UWAGA:
przed przystąpieniem do wykopów mechanicznych należy:

1. Wytyczyć geodezyjnie trasę sieci oraz kolizje z istniejącym uzbrojeniem terenu
2. Ręcznie odkopać kolizje z kablami energetycznymi, telekomunikacyjnymi, sieciami gazowymi oraz przyłączami wodociągowymi
3. Wykonane w/w prace zgłosić inspektorowi nadzoru w celu ewentualnej korekty trasy sieci.

INWESTOR:	Gmina Reginin Reginin 22 06-461 Reginin	Projektant: mgr inż. Juliusz Marek Pietrzak Nr uprawnień: Ow. K/87 w specjalności instalacyjnej - w zakresie sieci, instalacji i urządzeń cieplnych, wentylacyjnych, gazowych, wodociągowych i kanalizacyjnych	DATA OPRACOWANIA MAJ 2015
PRZEDMIOT OPRACOWANIA:	Budowa sieci kanalizacji sanitarnej na terenie gminy Reginin - III Etap - Grzybowo	Sprawdzający: mgr inż. Mariusz Milewski Nr uprawnień: MAZ/0425/POOL/12 w specjalności instalacyjnej w zakresie sieci, instalacji i urządzeń cieplnych, wentylacyjnych, gazowych, wodociągowych i kanalizacyjnych	SKALA 1:100 1:1000
RYSUNEK:	Profil podłużny sieci kanalizacji sanitarnej		NUMER RYSUNKU 29