
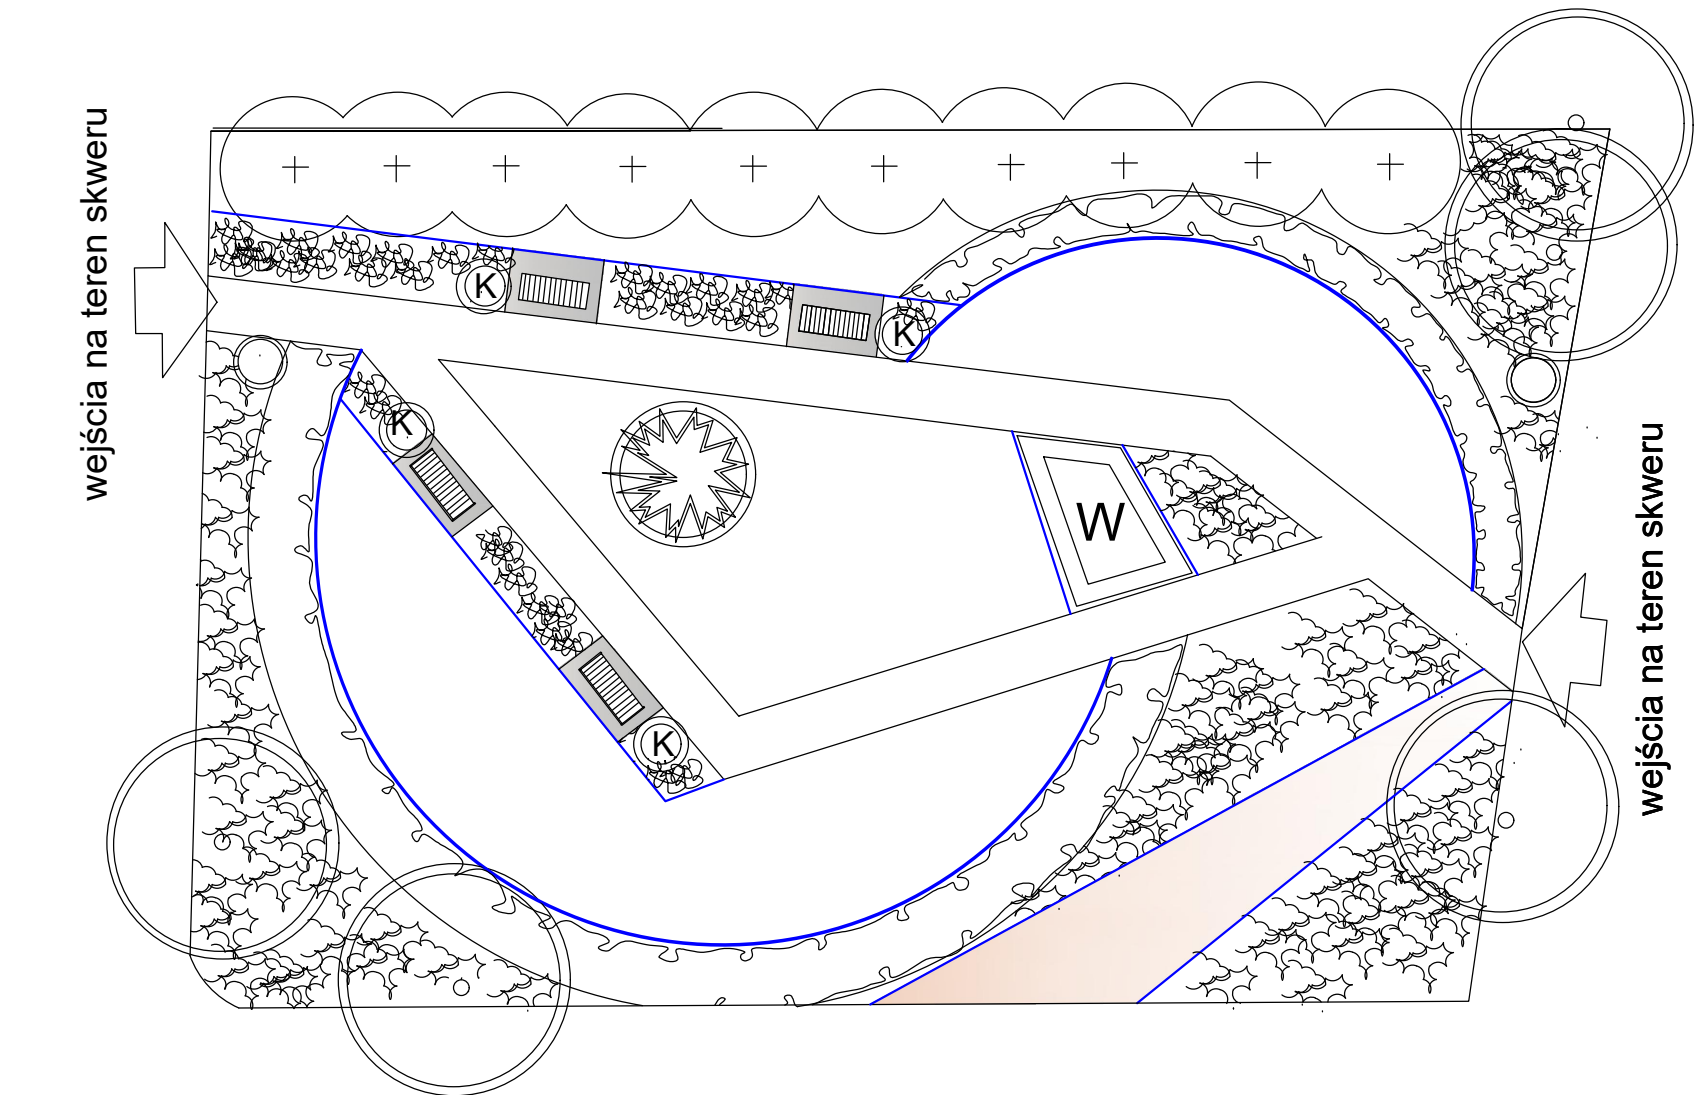


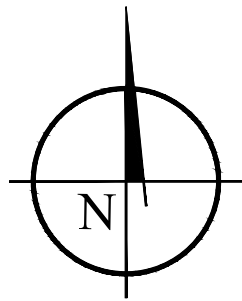

-  kostka betonowa-kolor jasnoszary
-  obrzeża-kostka betonowa lub kamienna/granitowa
-  kruszywo

INWESTOR		
		
Gmina Regimin Regimin 22, 06-461 Regimin		
JEDNOSTKA PROJEKTOWA		
		
WRI-PROJEKT Sp. z o.o. pl. Kościuszki 7/4 06-400 Ciechanów tel. (023) 683 10 33 fax. (023) 683 10 32 biuro@wri-projekt.pl www.wri-projekt.pl NIP: 566-201-42-97 REGON: 361200995 KRS: 0000552089		
Adres inwestycji : Regimin, dz. nr 153/1, gm. Regimin		
Obiekt : Skwer		
Przedmiot : Projektowane nawierzchnie na terenie Skweru		
Zagospodarowanie	Projektant : inż. Igor Wrotny Nr upr. MAZ/0090/PWOK/09	
	Projektant : mgr inż. Anna Zbrzezna zaśw. nr 367/2011	
Stadium: Projekt budowlany	Specjalność: Zagospodarowanie	Numer rysunku:
Data: 7 luty 2017r.	Skala: 1:200	PB-ZT-02