



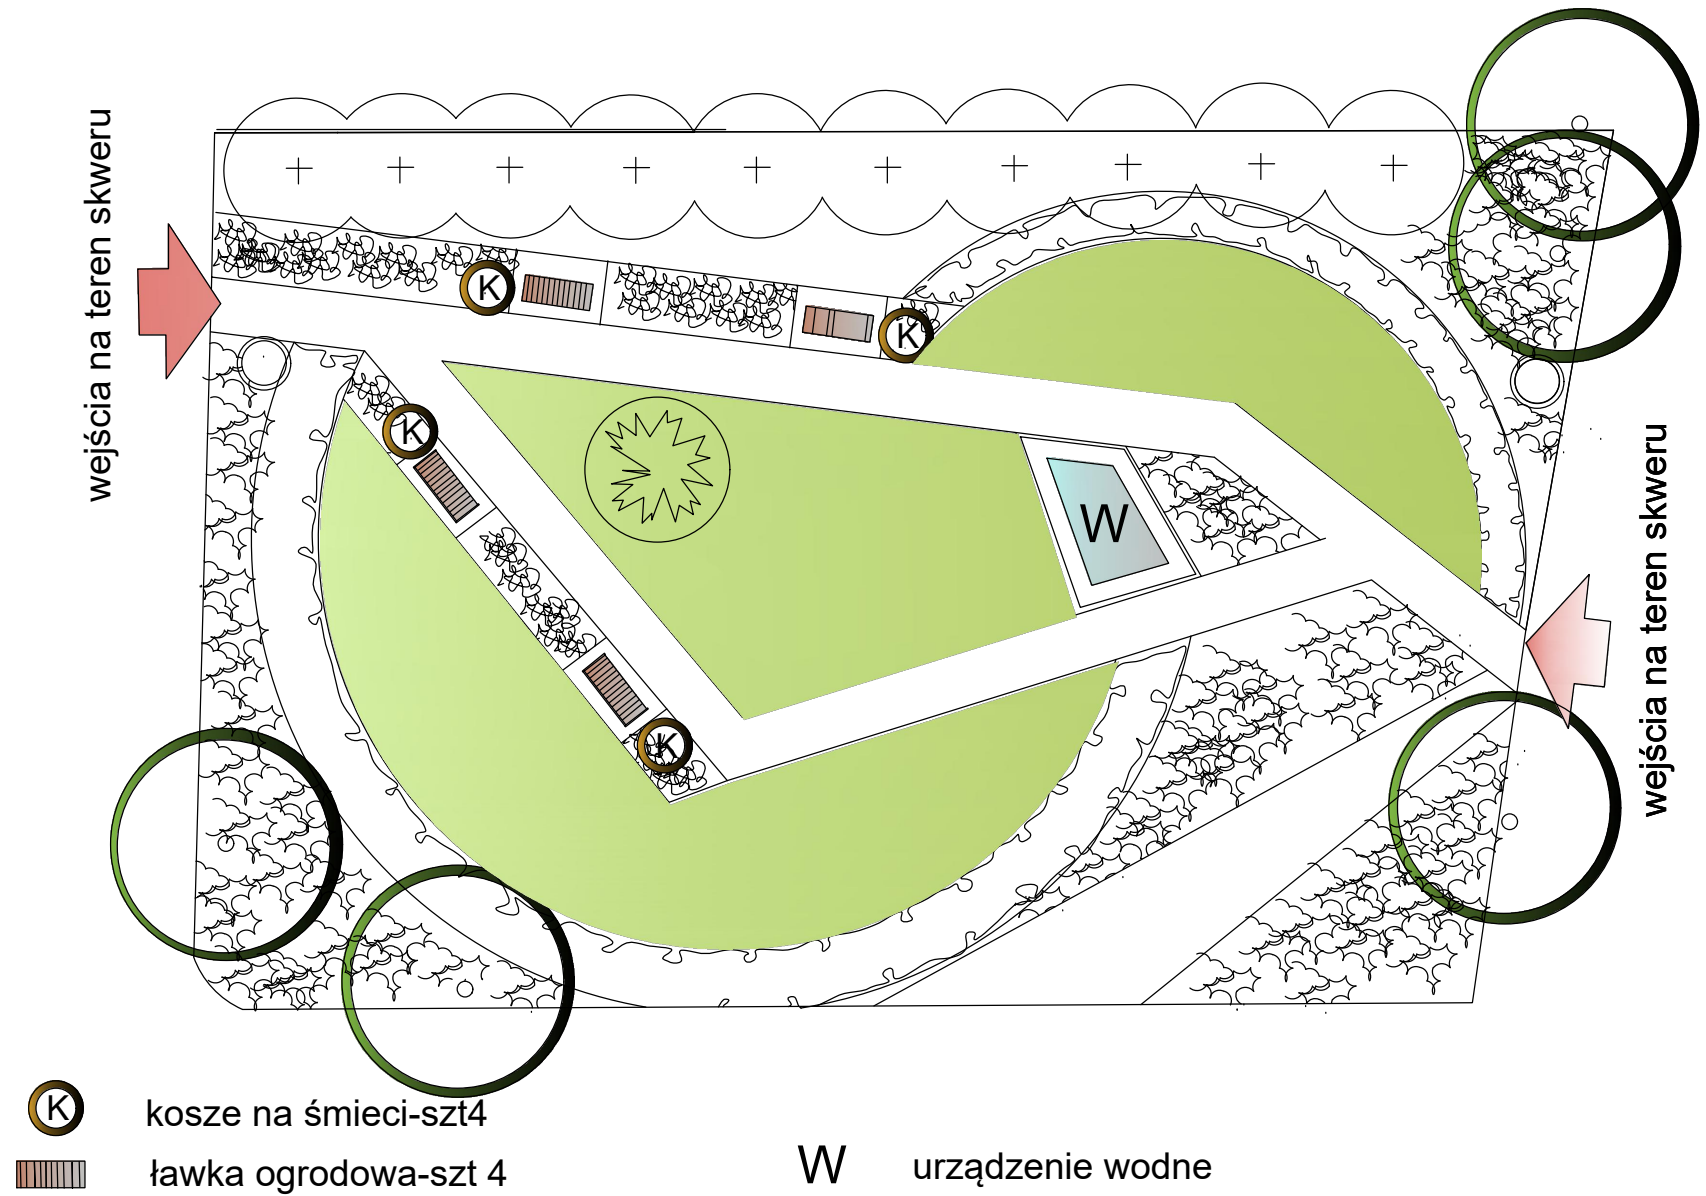

- K** kosze na śmieci-szt4
- ławka ogrodowa-szt 4**
- W** urządzenie wodne

INWESTOR

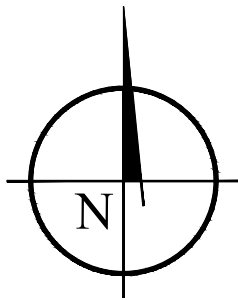

Gmina Regimin  
Regimin 22,  
06-461 Regimin

JEDNOSTKA PROJEKTOWA



WRI-PROJEKT Sp. z o.o.  
pl. Kościuszki 7/4  
06-400 Ciechanów  
tel. (023) 683 10 33  
fax. (023) 683 10 32  
biuro@wri-projekt.pl  
www.wri-projekt.pl  
NIP: 566-201-42-97 REGON: 361200995 KRS: 0000552089

Adres inwestycji :  
Regimin, dz. nr 153/1, gm. Regimin

Obiekt :  
Skwer

Przedmiot :  
Projektowana mała architektura na terenie Skweru

**Zagospodarowanie**  
Projektant : inż. Igor Wrotny  
Nr upr. MAZ/0090/PWOK/09  
Projektant : mgr inż. Anna Zbrzezna  
zaśw. nr 367/2011

|                               |                                  |                            |
|-------------------------------|----------------------------------|----------------------------|
| Studium:<br>Projekt budowlany | Specjalność:<br>Zagospodarowanie | Numer rysunku:<br>PB-ZT-03 |
| Data:<br>7 lutego 2017r.      | Skala:<br>1:200                  |                            |