


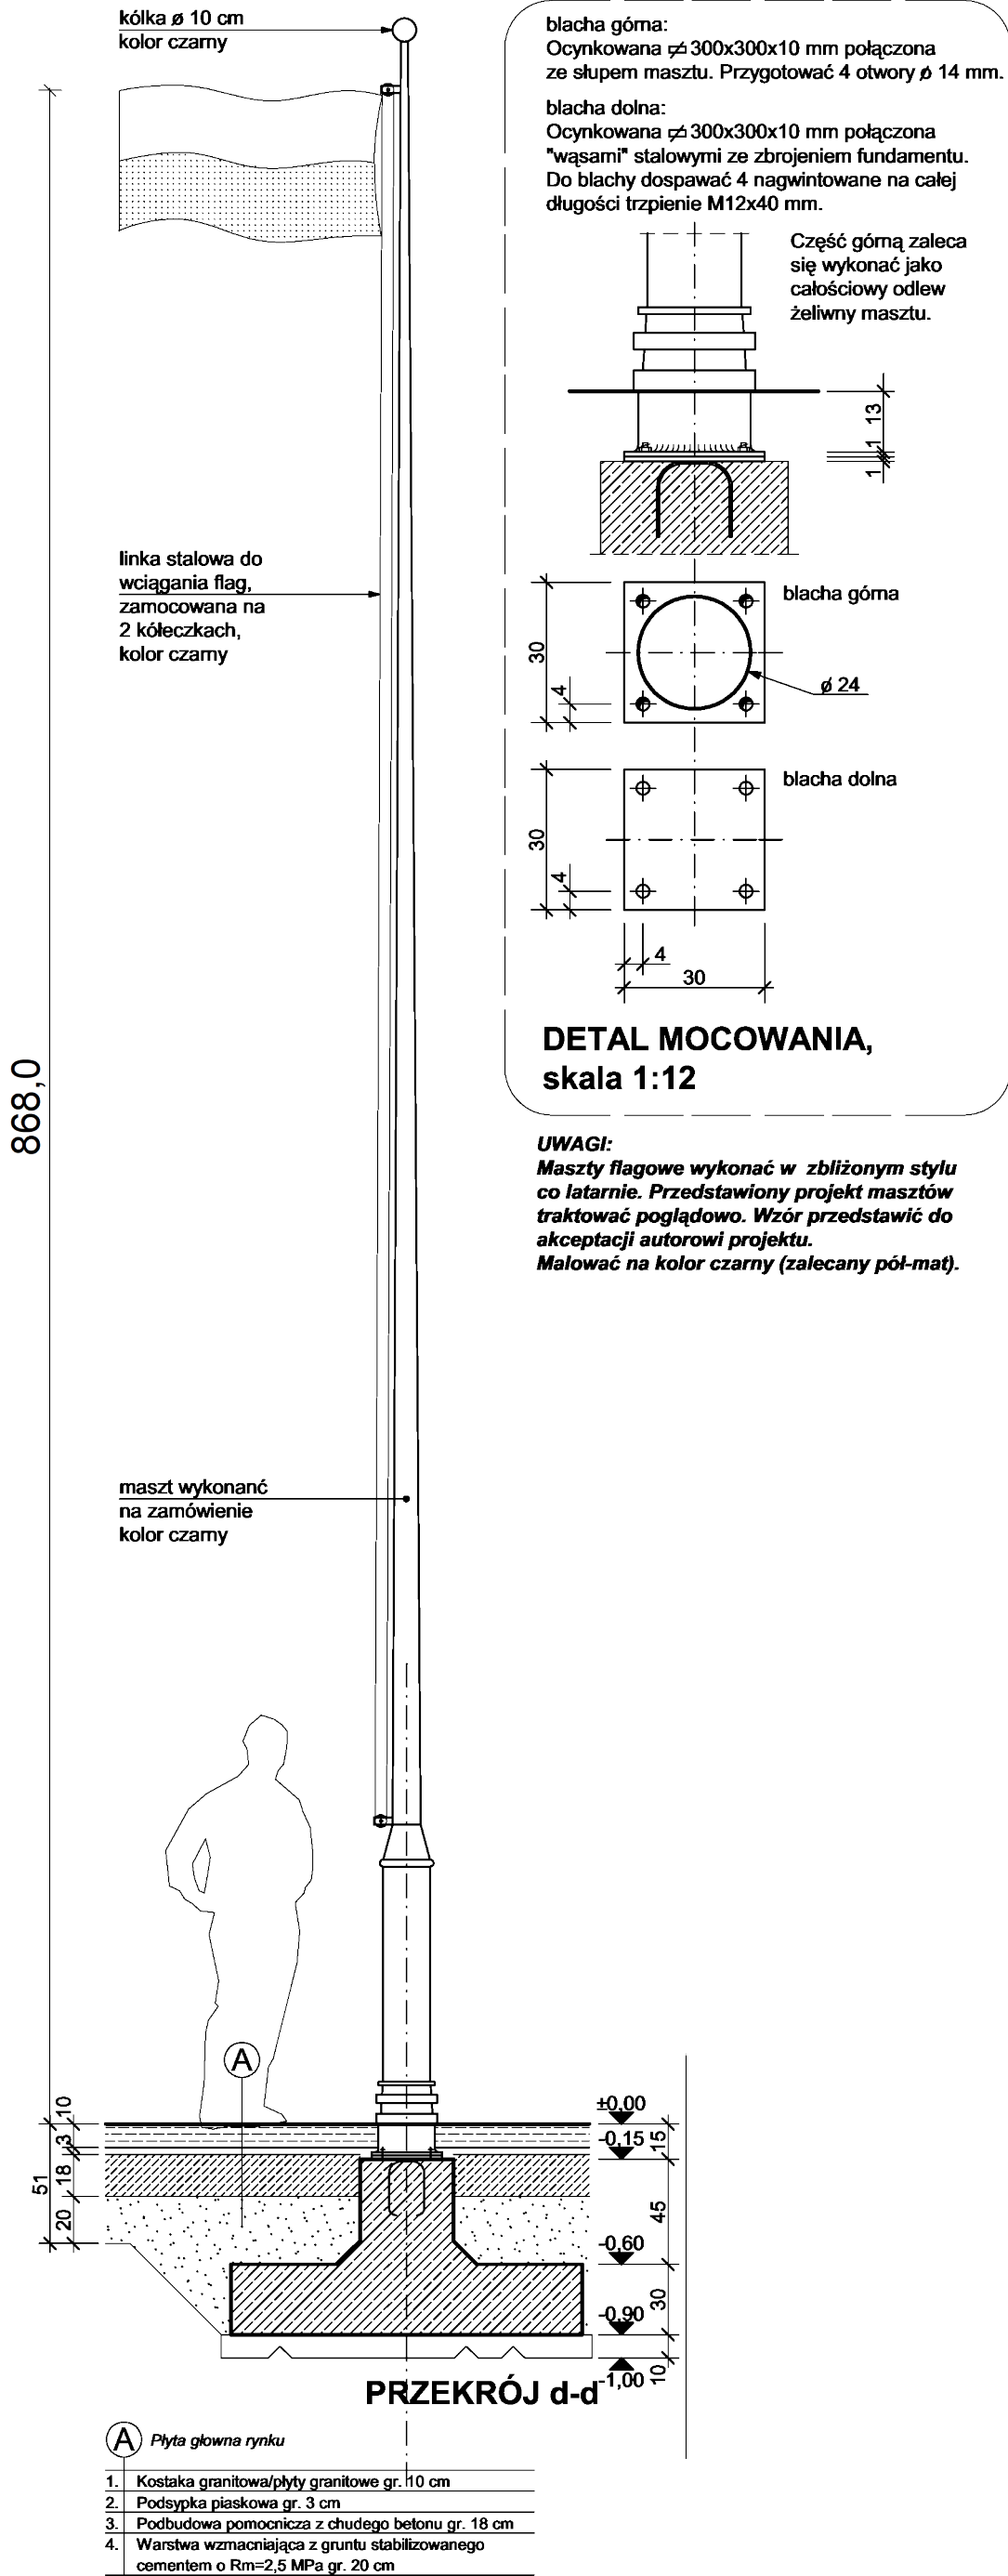

MASZT FLAGOWY



- UWAGI:
1. Niniejszy rysunek należy rozpatrywać łącznie z całym wielobranżowym projektem technicznym, którego jest integralną częścią.
 2. Należy pracować tylko na podstawie wymiarów podanych na rysunku; przed przystąpieniem do robót Wykonawca powinien sprawdzić na budowie wszystkie rzędne wysokościowe oraz wymiary poziome; rozwiązania wynikające z różnic wymiarów podanych na rysunku i wymiarów rzeczywistych należy uzgodnić z Projektantem.
 3. Wszystkie prace należy wykonywać, a specyfikowane materiały stosować zgodnie z właściwymi regulacjami prawnymi i normatywnymi oraz zgodnie ze sztuką budowlaną.
 4. Wskazane produkty należy rozumieć jako komplet elementów i dodatków niezbędnych do właściwego montażu oraz do ich poprawnego funkcjonowania zgodnie z zaleceniami producentów.
 5. Wszystkie prace przygotowawcze, podstawowe, wykończeniowe, użytkowe, eksploatacyjne i konserwacyjne związane z zastosowaniem wskazanych produktów, należy wykonywać zgodnie z instrukcjami, procedurami i metodami wymaganymi i przewidzianymi przez producentów danych produktów i powinny być poprzedzone zapoznaniem się przez Wykonawcę z właściwymi kartami katalogowymi i instrukcjami producentów.
 6. Lokalizacja końcówek instalacji na podstawie projektów branż instalacyjnych.

PB	ARCHITEKTURA	Greg project Grzegorz Michalski ul. S. Borodzieza 1a 06-400 Ciechanów Tel. 504-544-024 e-mail: gm.budownictwo@gmail.com
Projektant w specjalności architektonicznej:		Pieczęć, podpis:
mgr inż. arch. Grzegorz Michalski upr. nr MA/040/18 w specjalności architektonicznej		
Zespół projektowy:		Podpis:
Mateusz Kozłowski		
Temat projektu:	Projekt wykonania Pomnika Bohaterów AK wraz z kamieniem i zagospodarowaniem terenu	
Inwestor:	Gmina Regimin ul. Adama Rzewuskiego 19 06-461 Regimin	
Adres inwestycji:	Regimin, Dz. Nr 31 obr. Lekowo	
Nazwa rysunku:	Maszt flagowy	
Numer projektu GREG/5/19	Branża: architektura	Faza projektu: PB
	Data: 01.12.2019	Skala: 1:30
		Numer rysunku: PB-A-05