


Dz1	DACH	M1	ŚCIANA ZEWNĘTRZNA
2,5 cm	Blacha	15,0 cm	Płyta warstwowa ścienna PWS gr. 150 mm
12,0 cm	Wełna mineralna 120 mm w konstrukcji dachu C140		Blacha powlekana
	Folia paroizolacyjna	15,0 cm	Rdzeń z wełny mineralnej 150 mm
	Podkonstrukcja poszycia sufitu z wypełnieniem z wełny mineralnej		Blacha powlekana
5,0 cm			
1,25 cm	Płyta G-K o gr. 12,5 mm	M2	ŚCIANA ZEWNĘTRZNA FUNDAMENTOWA
Pg1	PODŁOGA NA GRUNCIE		Folia kubelkowa fundamentowa
	Warstwa wykończeniowa (wykładzina PCV.)	10,0 cm	Izolacja termiczna - styropian fundamentowy typu AQUA
			Izolacja przeciwwilgociowa bitumiczna
2,2 cm	Płyta OSB 22 mm (w pomieszczeniach zawilgoconych - Płyta wodoodporna	24,0 cm	Ściany z bloczków betonowych
	Folia paroizolacyjna		Izolacja przeciwwilgociowa bitumiczna
5,0 cm	Wełna mineralna gr. 50 mm.		
12,0 cm	Konstrukcja podłogi C140, wypełniona wełną mineralną	M3	ŚCIANA DZIAŁOWA/WEWNĘTRZNA
	Folia paroizolacyjna	10,0 cm	Płyta warstwowa ścienna PWS gr. 100 mm
	Blacha ocynkowana T-12		Blacha powlekana
30,0 cm	Podsypka żwirowo - piaskowa (zagęszczona mech.)	10,0 cm	Rdzeń styropianowy 100 mm
			Blacha powlekana

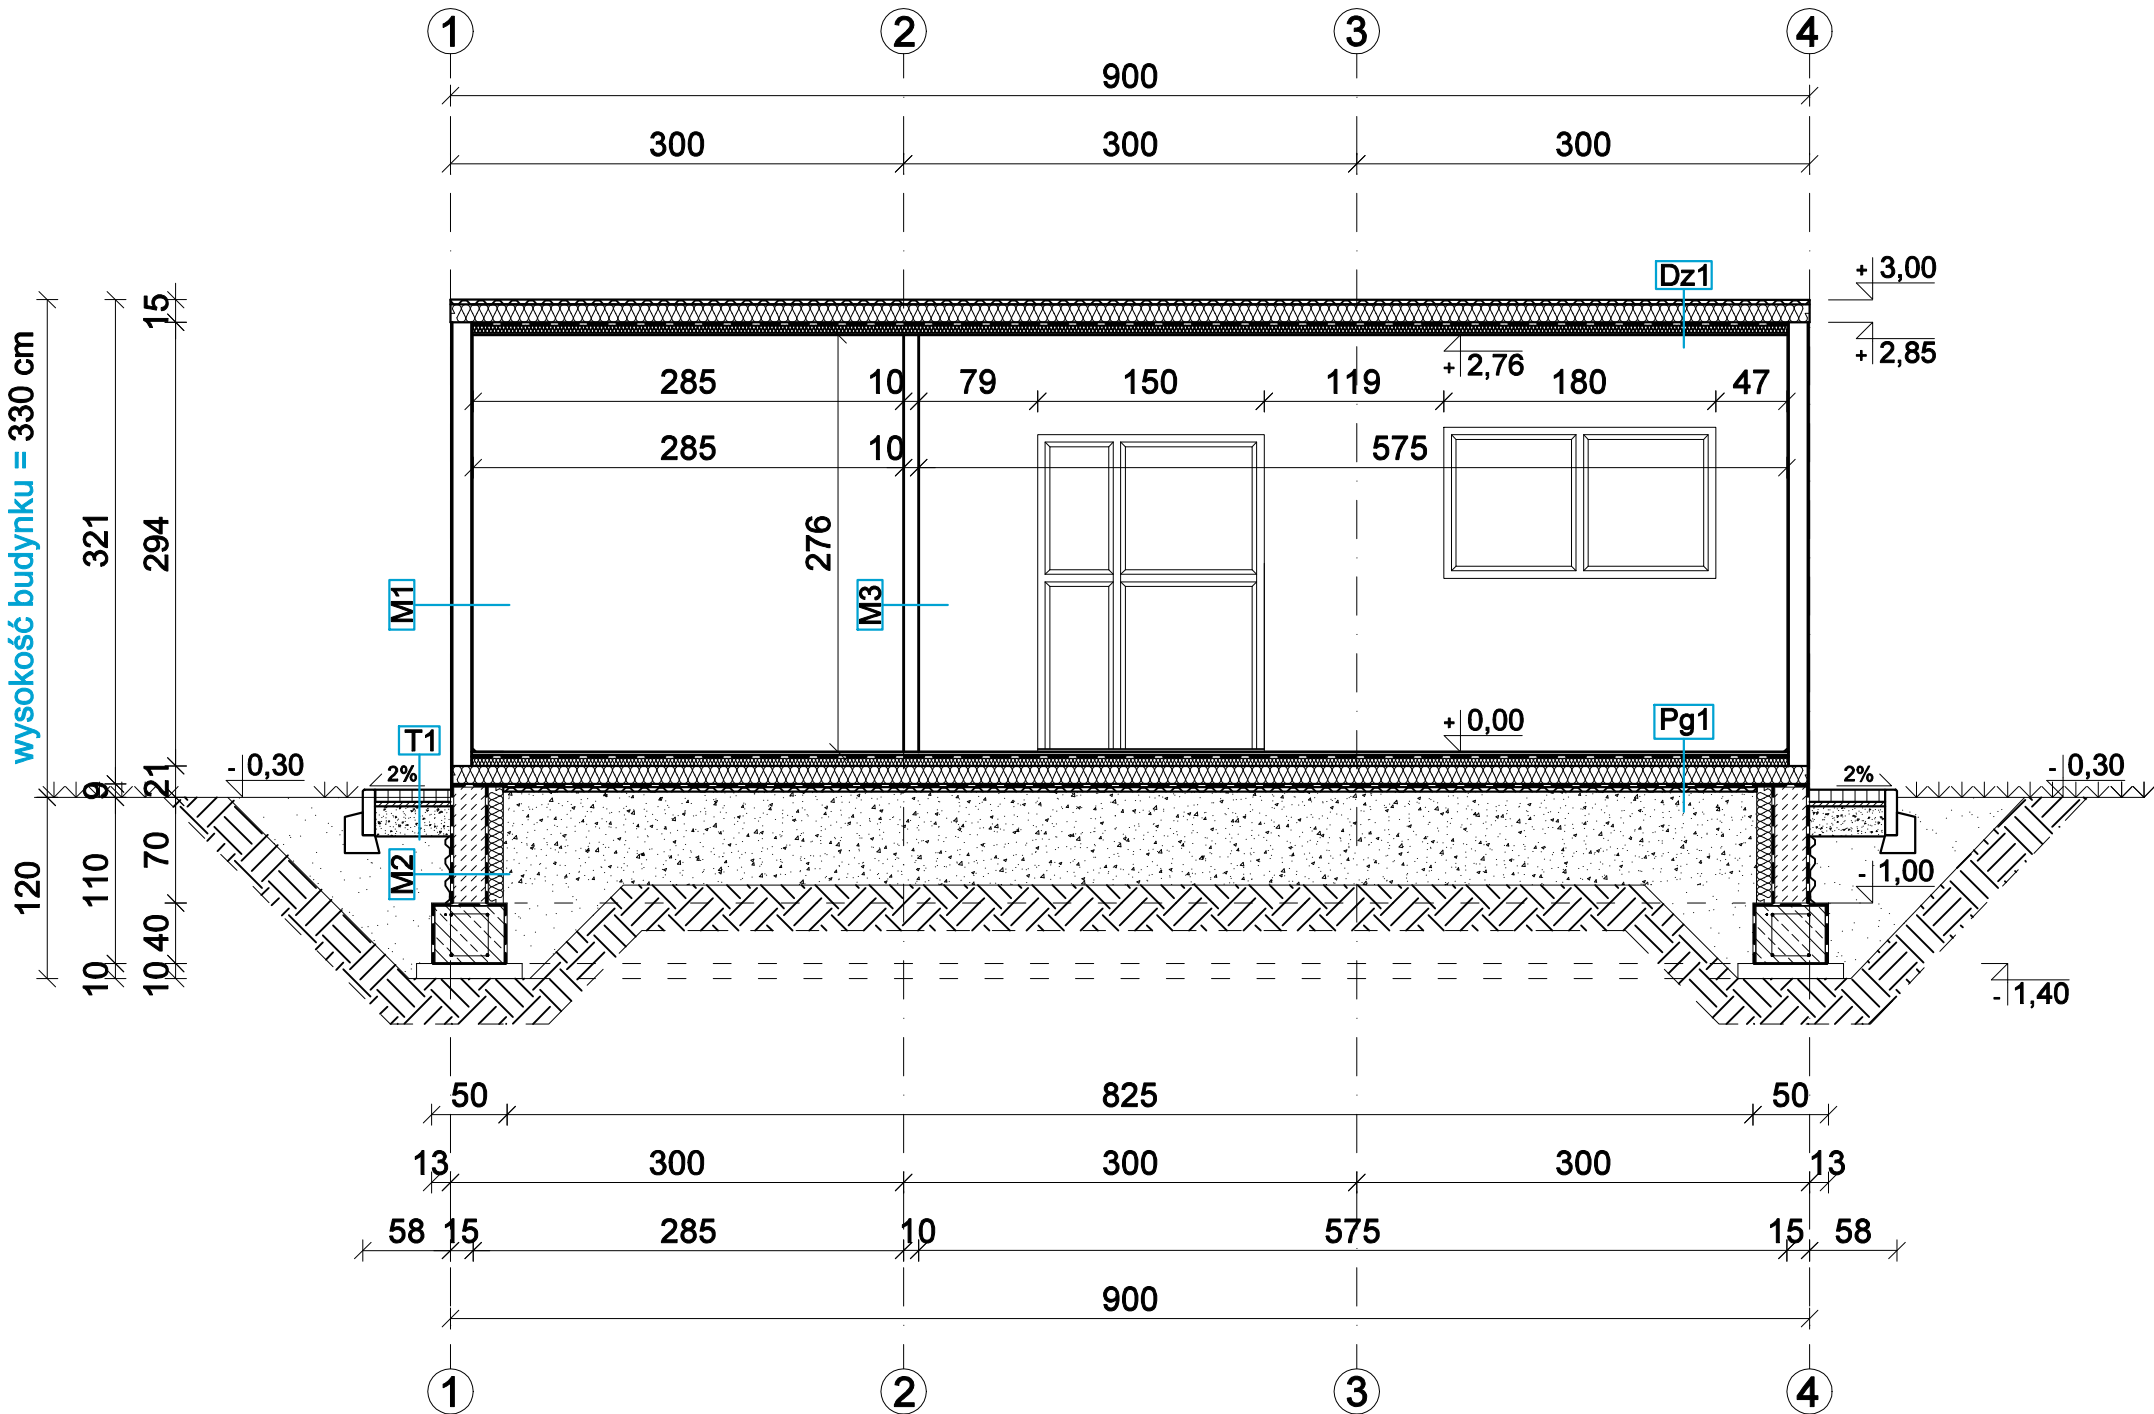

PRZEKRÓJ A-A

skala 1 : 50



Architektura & Budownictwo

- UWAGI:
- Niniejszy rysunek należy rozpatrywać łącznie z całym wielobranżowym projektem technicznym, którego jest integralną częścią.
 - Należy pracować tylko na podstawie wymiarów podanych na rysunku; przed przystąpieniem do robót Wykonawca powinien sprawdzić na budowie wszystkie rzędne wysokościowe oraz wymiary poziome; rozwiązania wynikające z różnic wymiarów podanych na rysunku i wymiarów rzeczywistych należy uzgodnić z Projektantem.
 - Wszystkie prace należy wykonywać, a specyfikowane materiały stosować zgodnie z właściwymi regulacjami prawnymi i normatywnymi oraz zgodnie ze sztuką budowlaną.
 - Wskazane produkty należy rozumieć jako komplet elementów i dodatków niezbędnych do właściwego montażu oraz do ich poprawnego funkcjonowania zgodnie z zaleceniami producentów.
 - Wszystkie prace przygotowawcze, podstawowe, wykończeniowe, użytkowe, eksploatacyjne i konserwacyjne związane z zastosowaniem wskazanych produktów, należy wykonywać zgodnie z instrukcjami, procedurami i metodami wymaganymi i przewidzianymi przez producentów danych produktów i powinny być poprzedzone zapoznaniem się przez Wykonawcę z właściwymi kartami katalogowymi i instrukcjami producentów.
 - Lokalizacja końcówek instalacji na podstawie projektów branż instalacyjnych.

PB	ARCHITEKTURA	Greg project Architektura&Budownictwo ul. S. Borodźcza 1a 06-400 Ciechanów Tel. 504-544-024 e-mail: gm.budownictwo@gmail.com
mgr inż. arch. Grzegorz Michalski upr. nr MA/040/18 w specjalności architektonicznej		Pieczęć, podpis:
mgr inż. arch. Paweł Przydanek upr. nr WP-01A/OKK/UpB/42/2010 w specjalności architektonicznej		Pieczęć, podpis:
Temat projektu:	Budowa budynku świetlicy wiejskiej w miejscowości Pawłówko z niezbędną infrastrukturą techniczną oraz zagospodarowaniem terenu	
Inwestor:	Gmina Regimin ul. Adama Rzewuskiego, 06-461 Regimin	
Adres inwestycji:	Pawłówko, gm. Regimin Dz. nr 93/1	
Nazwa rysunku:	PRZEKRÓJ A-A	
Numer projektu	Branża: Architektura	Faza projektu: PB
	Data: 10.08.2020	Skala: 1:50
	Numer rysunku: PB-A-03	