


ELEWACJA WSCHODNIA

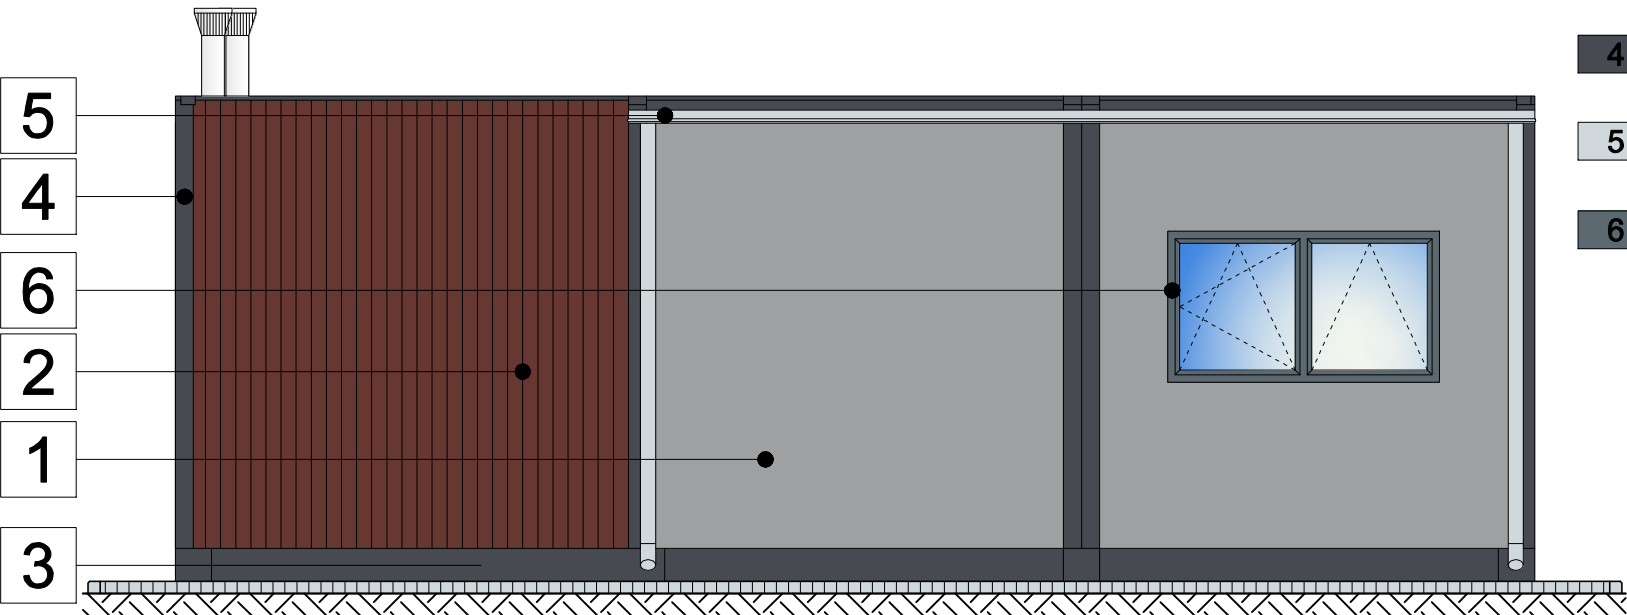

LEGENDA:

- 1

- ściana zewnętrzna

- płyta warstwowa ścienna typu (sandwich) gr. 15 cm

- kolor szary RAL 7004
- 2

- ściana zewnętrzna

- płyta ścienna drewnopodobna (prefabrykowana)

- kolor brąz RAL 8012
- 3

- ściana zewnętrzna(cokołowa)

- płyta warstwowa ścienna

- kolor ciemny grafit RAL 7024
- 4

- słupy, konstrukcja nośna

- blacha trapezowa

- kolor ciemny grafit RAL 7024
- 5

- obróbki blacharskie

- blacha

- kolor szary RAL 7047
- 6

- stolarka okienna i drzwiowa

- PCV

- kolor grafitowy RAL 7031


ELEWACJA
WSCHODNIA/ZACHODNIA
skala 1 : 50



Architektura & Budownictwo

- UWAGI:
- Niniejszy rysunek należy rozpatrywać łącznie z całym wielobranżowym projektem technicznym, którego jest integralną częścią.
 - Należy pracować tylko na podstawie wymiarów podanych na rysunku; przed przystąpieniem do robót Wykonawca powinien sprawdzić na budowie wszystkie rzędne wysokościowe oraz wymiary poziome; rozwiązania wynikające z różnic wymiarów podanych na rysunku i wymiarów rzeczywistych należy uzgodnić z Projektantem.
 - Wszystkie prace należy wykonywać, a specyfikowane materiały stosować zgodnie z właściwymi regulacjami prawnymi i normatywnymi oraz zgodnie ze sztuką budowlaną.
 - Wskazane produkty należy rozumieć jako komplet elementów i dodatków niezbędnych do właściwego montażu oraz do ich poprawnego funkcjonowania zgodnie z zaleceniami producentów.
 - Wszystkie prace przygotowawcze, podstawowe, wykończeniowe, użytkowe, eksploatacyjne i konserwacyjne związane z zastosowaniem wskazanych produktów, należy wykonywać zgodnie z instrukcjami, procedurami i metodami wymaganymi i przewidzianymi przez producentów danych produktów i powinny być poprzedzone zapoznaniem się przez Wykonawcę z właściwymi kartami katalogowymi i instrukcjami producentów.
 - Lokalizacja końcówek instalacji na podstawie projektów branż instalacyjnych.

ELEWACJA ZACHODNIA

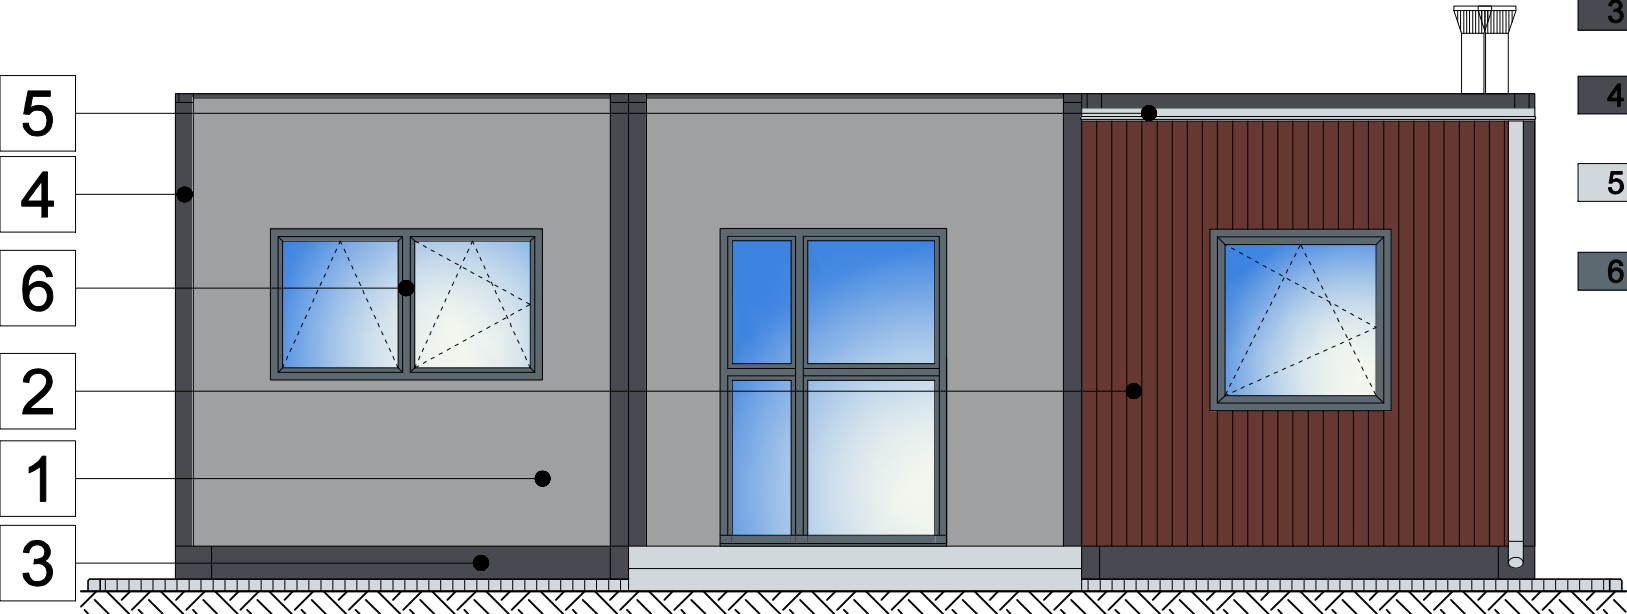

LEGENDA:

- 1

- ściana zewnętrzna

- płyta warstwowa ścienna typu (sandwich) gr. 15 cm

- kolor szary RAL 7004
- 2

- ściana zewnętrzna

- płyta ścienna drewnopodobna (prefabrykowana)

- kolor brąz RAL 8012
- 3

- ściana zewnętrzna(cokołowa)

- płyta warstwowa ścienna

- kolor ciemny grafit RAL 7024
- 4

- słupy, konstrukcja nośna

- blacha trapezowa

- kolor ciemny grafit RAL 7024
- 5

- obróbki blacharskie

- blacha

- kolor szary RAL 7047
- 6

- stolarka okienna i drzwiowa

- PCV

- kolor grafitowy RAL 7031

PB	ARCHITEKTURA	Architektura&Budownictwo Greg project Grzegorz Michalski ul. S. Borodziec 1a 06-400 Ciechanów Tel. 504-544-024 e-mail: gm.budownictwo@gmail.com			
		Projektant w specjalności architektonicznej:		Pieczęć, podpis:	
mgr inż. arch. Grzegorz Michalski upr. nr MA/040/18 w specjalności architektonicznej					
Sprawdzający w specjalności architektonicznej:		Pieczęć, podpis:			
mgr inż. arch. Paweł Przydanek upr. nr WP-01A/OKK/UpB/42/2010 w specjalności architektonicznej					
Temat projektu:	Budowa budynku świetlicy wiejskiej w miejscowości Pawłówko z niezbędną infrastrukturą techniczną oraz zagospodarowaniem terenu				
Inwestor:	Gmina Regimin ul. Adama Rzewuskiego, 06-461 Regimin				
Adres inwestycji:	Pawłówko, gm. Regimin Dz. nr 93/1				
Nazwa rysunku:	ELEWACJA WSCHODNIA/ZACHODNIA				
Numer projektu	Branża: Architektura	Faza projektu: PB	Data: 10.08.2020	Skala: 1:50	Numer rysunku: PB-A-04