


DN (mm)	H1 (mm)	H2 (mm)
110	400	200
160	450	200
200	500	200
250	665	220
315	720	220
400	807	220

Nr studni	Typ kinety	DN (mm)	Rzędna terenu	Rzędna dna	H (mm)	H3 (mm)	Wkładka "in situ" (mm)	Rzędna "in situ"	Uwagi
SG-10	IV	200	118,92	115,83	3,09	2,69	160	116,84	Właz D400
SG-13	IV	200	119,10	116,14	2,96	2,56	160	116,73	Właz D400
SG-19	IV	200	120,44	117,00	3,44	3,04	160	118,70	Właz D400
SG-20	IV	200	120,30	117,11	3,19	2,79	160	117,80	Właz D400
SG-24	IV	200	120,20	117,36	2,84	2,44	160	118,94	Właz D400
SG-25	IV	200	120,21	117,38	2,83	2,43	160	118,09	Właz D400
SG-27	IV	200	120,55	117,59	2,96	2,56	160	119,59	Właz D400
SG-28	IV	200	120,70	117,69	3,01	2,61	160	118,35	Właz D400
SG-35	IV	200	121,34	118,49	2,85	2,45			Właz D400
SG-38	IV	200	120,9	118,70	2,20	1,80			B125
SG-42	IV	200	120,97	118,77	2,20	1,80	160	119,87	Właz D400
SG-59	IV	200	119,02	115,95	3,07	2,67	160	116,99	Właz D400
SG-75	IV	200	119,85	116,44	3,41	3,01			Właz D400
SG-77	IV	200	120,28	117,54	2,74	2,34	160	118,87	Właz D400
SG-77a	IV	200	120,38	117,68	2,70	2,30	160	118,52	Właz D400
SG-78	IV	200	120,44	117,79	2,65	2,25	160	119,09	Właz D401
SG-69	IV	200	121,5	119,01	2,49	2,09	160	119,94	Właz D400
SG-71	IV	200	122,2	119,85	2,35	1,95	160	119,10	Właz D400
SG-83	IV	200	121,5	119,23	2,27	1,87			Właz D400
SG-146	IV	200	118,40	115,85	2,55	2,15	160	116,54	Właz D400
SG-149	IV	200	118,60	116,18	2,42	2,02	160	116,81	Właz D400
SG-153	IV	200	119,18	116,78	2,40	2,00	160	117,59	Właz D400
SG-190	IV	200	119,40	117,12	2,28	1,88	160	117,91	Właz D400
SG192	IV	200	120,00	117,38	2,62	2,22	160	118,46	Właz D400
SG-222	IV	200	120,90	118,85	2,05	1,65			Właz D400
SG-224	IV	200	120,60	119,20	1,40	1,00			Właz D400

DN (mm)	H1 (mm)	H2 (mm)
110	400	200
160	450	200
200	500	200
250	665	220
315	720	220
400	807	220

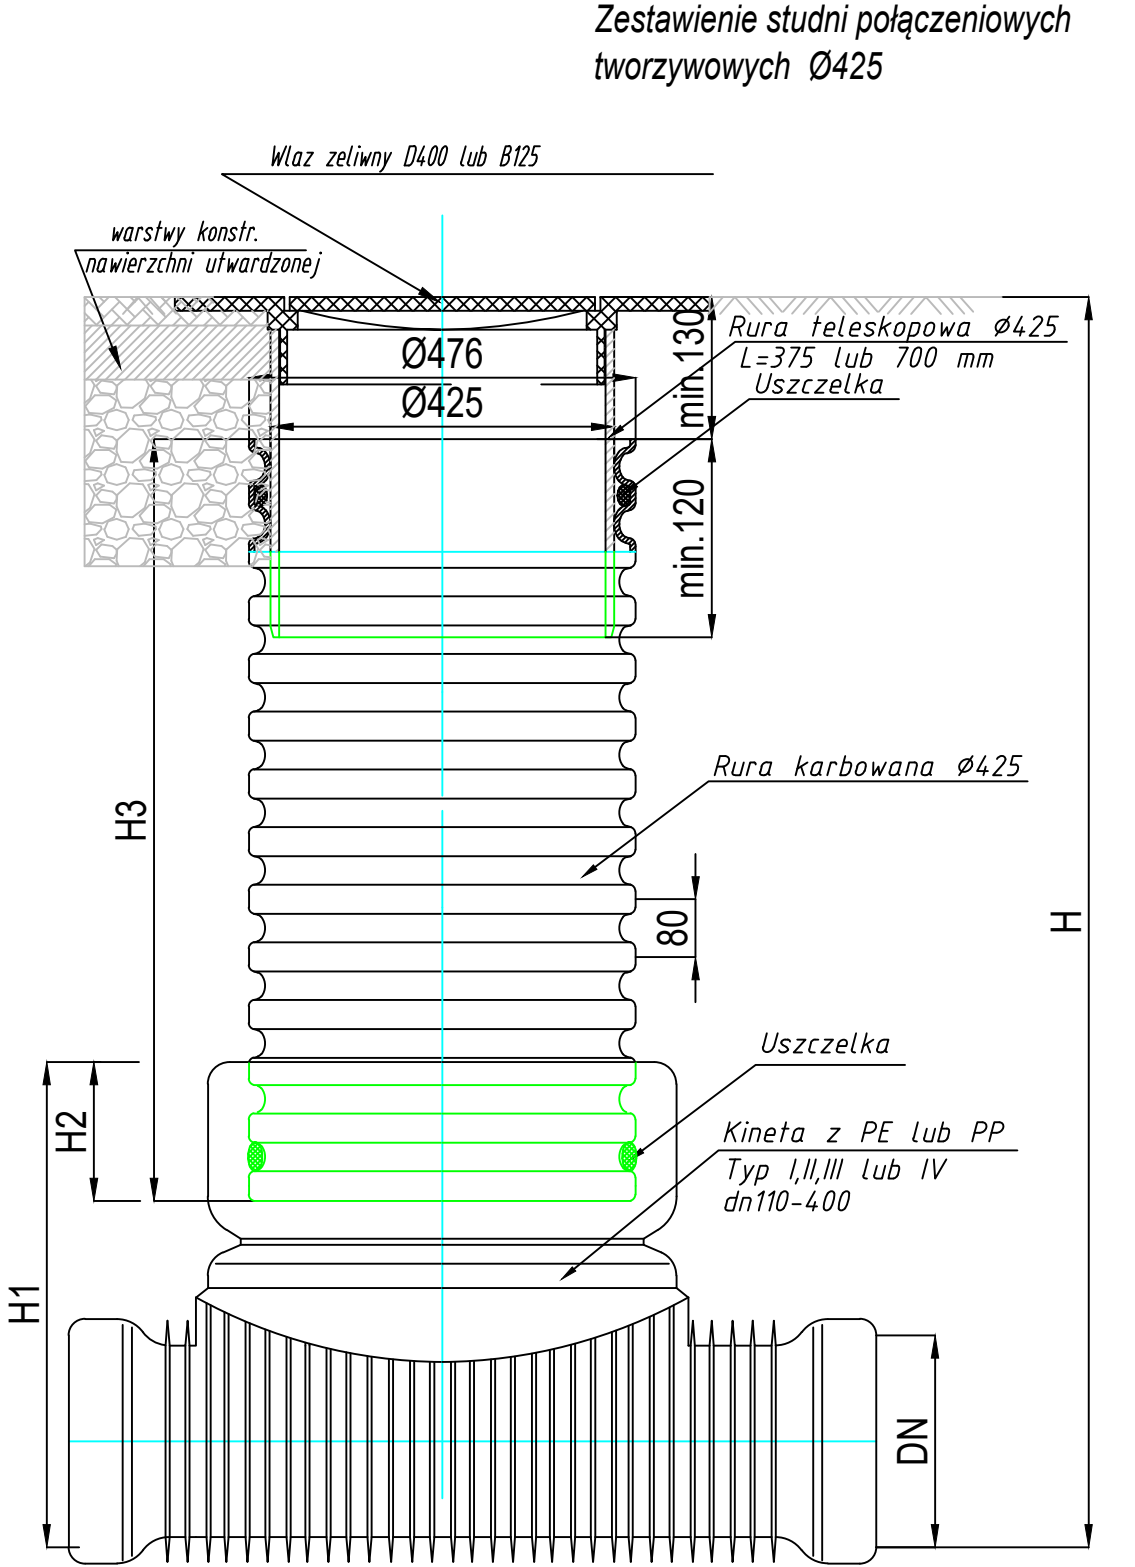

Studzienka inspekcyjna Ø425 z rura teleskopowa i włazem zeliwnym klasy D400 lub B125

INWESTOR:	Gmina Regimin Regimin 22 06-461 Regimin	Projektant: mgr inż. Juliusz Marek Pietrzak Nr uprawnień: CIE 4/81 w specjalności instalacyjno - inżynierskiej w zakresie sieci i instalacji sanitarnych	DATA OPRACOWANIA MARZEC 2021
PRZEDMIOT OPRACOWANIA:	Budowa sieci kanalizacji sanitarnej na terenie gminy Regimin - Etap V- Grzybowo	Sprawdzający: mgr inż. Mariusz Wilkowski Nr uprawnień: MAZ/0425/POOS/12 w specjalności instalacyjno - inżynierskiej w zakresie sieci i instalacji sanitarnych	SKALA:
RYSUNKU:	Zestawienie studni połączeniowych Ø425,		NUMER RYSUNKU: 11