


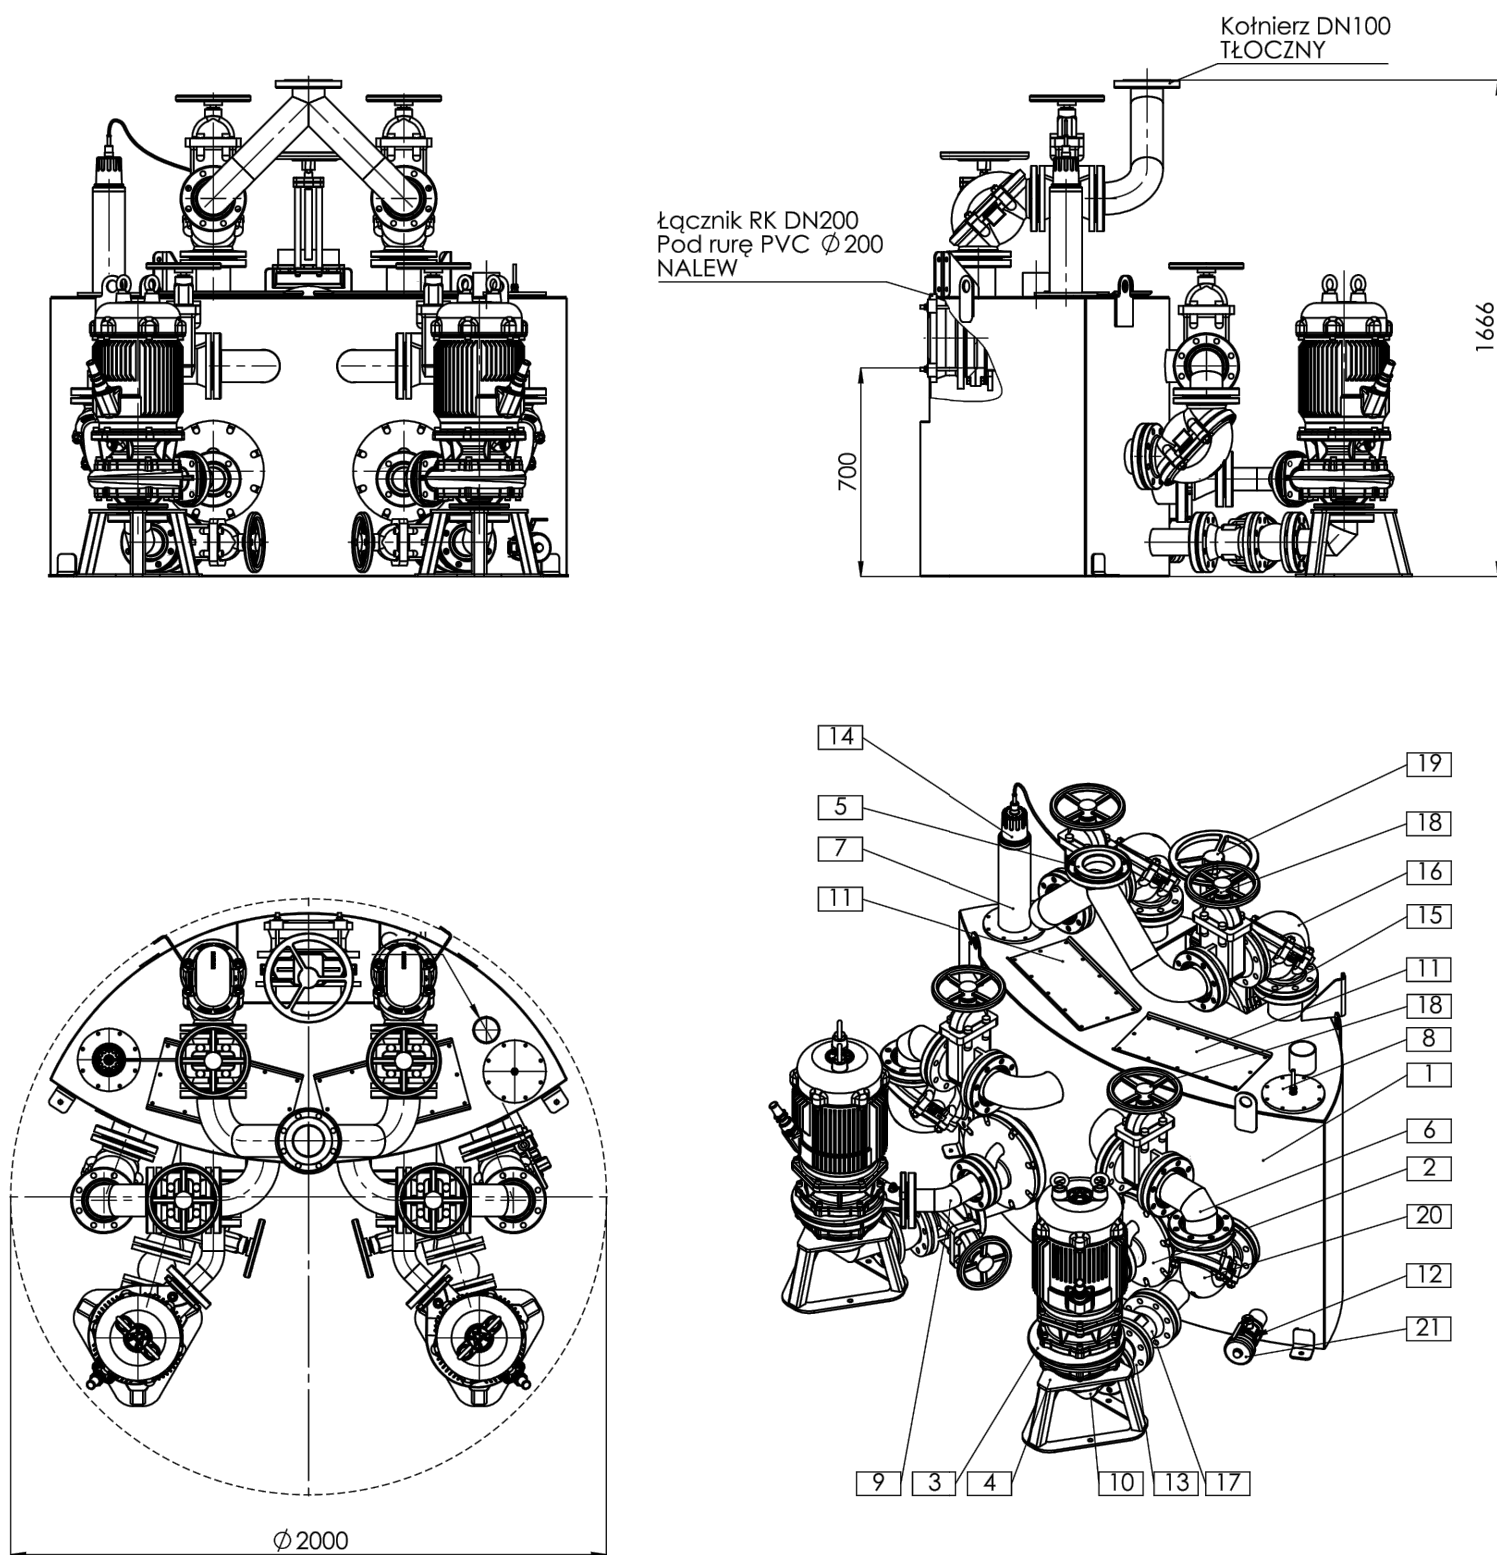

UWAGI:
1.

NR ELEMENTU	NUMER CZĘŚCI	OPIS	ILOŚĆ
1	16.4.006.8	Zespół zbiornik TSC.2.15	1
2	16.4.550.8	Zespół separator kłapek elastycznych	2
3	FZC.2.60-69	Pompa FZC.2.65 sil.9,2kW IP68	2
4	16.B.215.7	Podzespół podstawa pompy FZ.2	2
5	16.4.315.7	Podzespół tłoczny rurociąg zbiorczy DN100	1
6	16.4.322.7	Podzespół kolano napływowe DN100 segmentowe	2
7	16.4.349.7	Podzespół płaszcz sondy	1
8	16.4.350.8	Zespół rewizja pływak	1
9	16.B.276.7	Podzespół kolano tłoczne DN65	2
10	16.B.277.7	Podzespół kolano podstawy DN80	2
11	16.4.150.p	Pokrywa górna rewizyjna	2
12	70.81.74.p	Zawór kulowy z gwintem wew. 2"	1
13	70.82.48.p	Kompensator gumowy DN80 PN10	2
14	70.84.29.p	Ultradźwiękowy miernik poziomu	1
15	70.86.77.p	Łącznik rurowo-kotłierzow DN200 PN10, Typ 2200, DZ=184-207	1
16	70.87.08.p	Zawór zwrotny kulowy DN100 PN10 typ ESK11 kula S	2
17	70.87.23.p	Zasuwa miękkouszczelniona kotłierzowa DN80 PN10	2
18	70.87.24.p	Zasuwa miękkouszczelniona kotłierzowa DN100 PN10	4
19	70.87.37.p	Zasuwa nożowa DN200 PN10 typ ERU z kółkiem ręcznym	1
20	70.87.42.p	Zawór zwrotny kulowy DN100 PN10 typ ESK11 kula F	2
21	73.49.51.p	Nasada z pokrywą T-52/ G2" - Gw. zew	1

INWESTOR:	Gmina Regimin 06-461 Regimin ul. Adama Rzewuskiego 19	Projektant: mgr inż. Juliusz Marek Pietrzak Nr uprawnień: Cje 4/81 w specjalności instalacyjno – inżynieryjnej w zakresie sieci i instalacji sanitarnych	DATA OPRACOWANIA KWIECIEŃ 2021
PRZEDMIOT OPRACOWANIA:	Budowa sieci kanalizacji sanitarnej na terenie gminy Regimin - Etap V- Grzybowo	Sprawdzający: mgr inż. Mariusz Wilkowski Nr uprawnień: MAZ/0425/P00S/12 w specjalności instalacyjno – inżynieryjnej w zakresie sieci i instalacji sanitarnych	SKALA:
			NUMER RYSUNKU: 12