


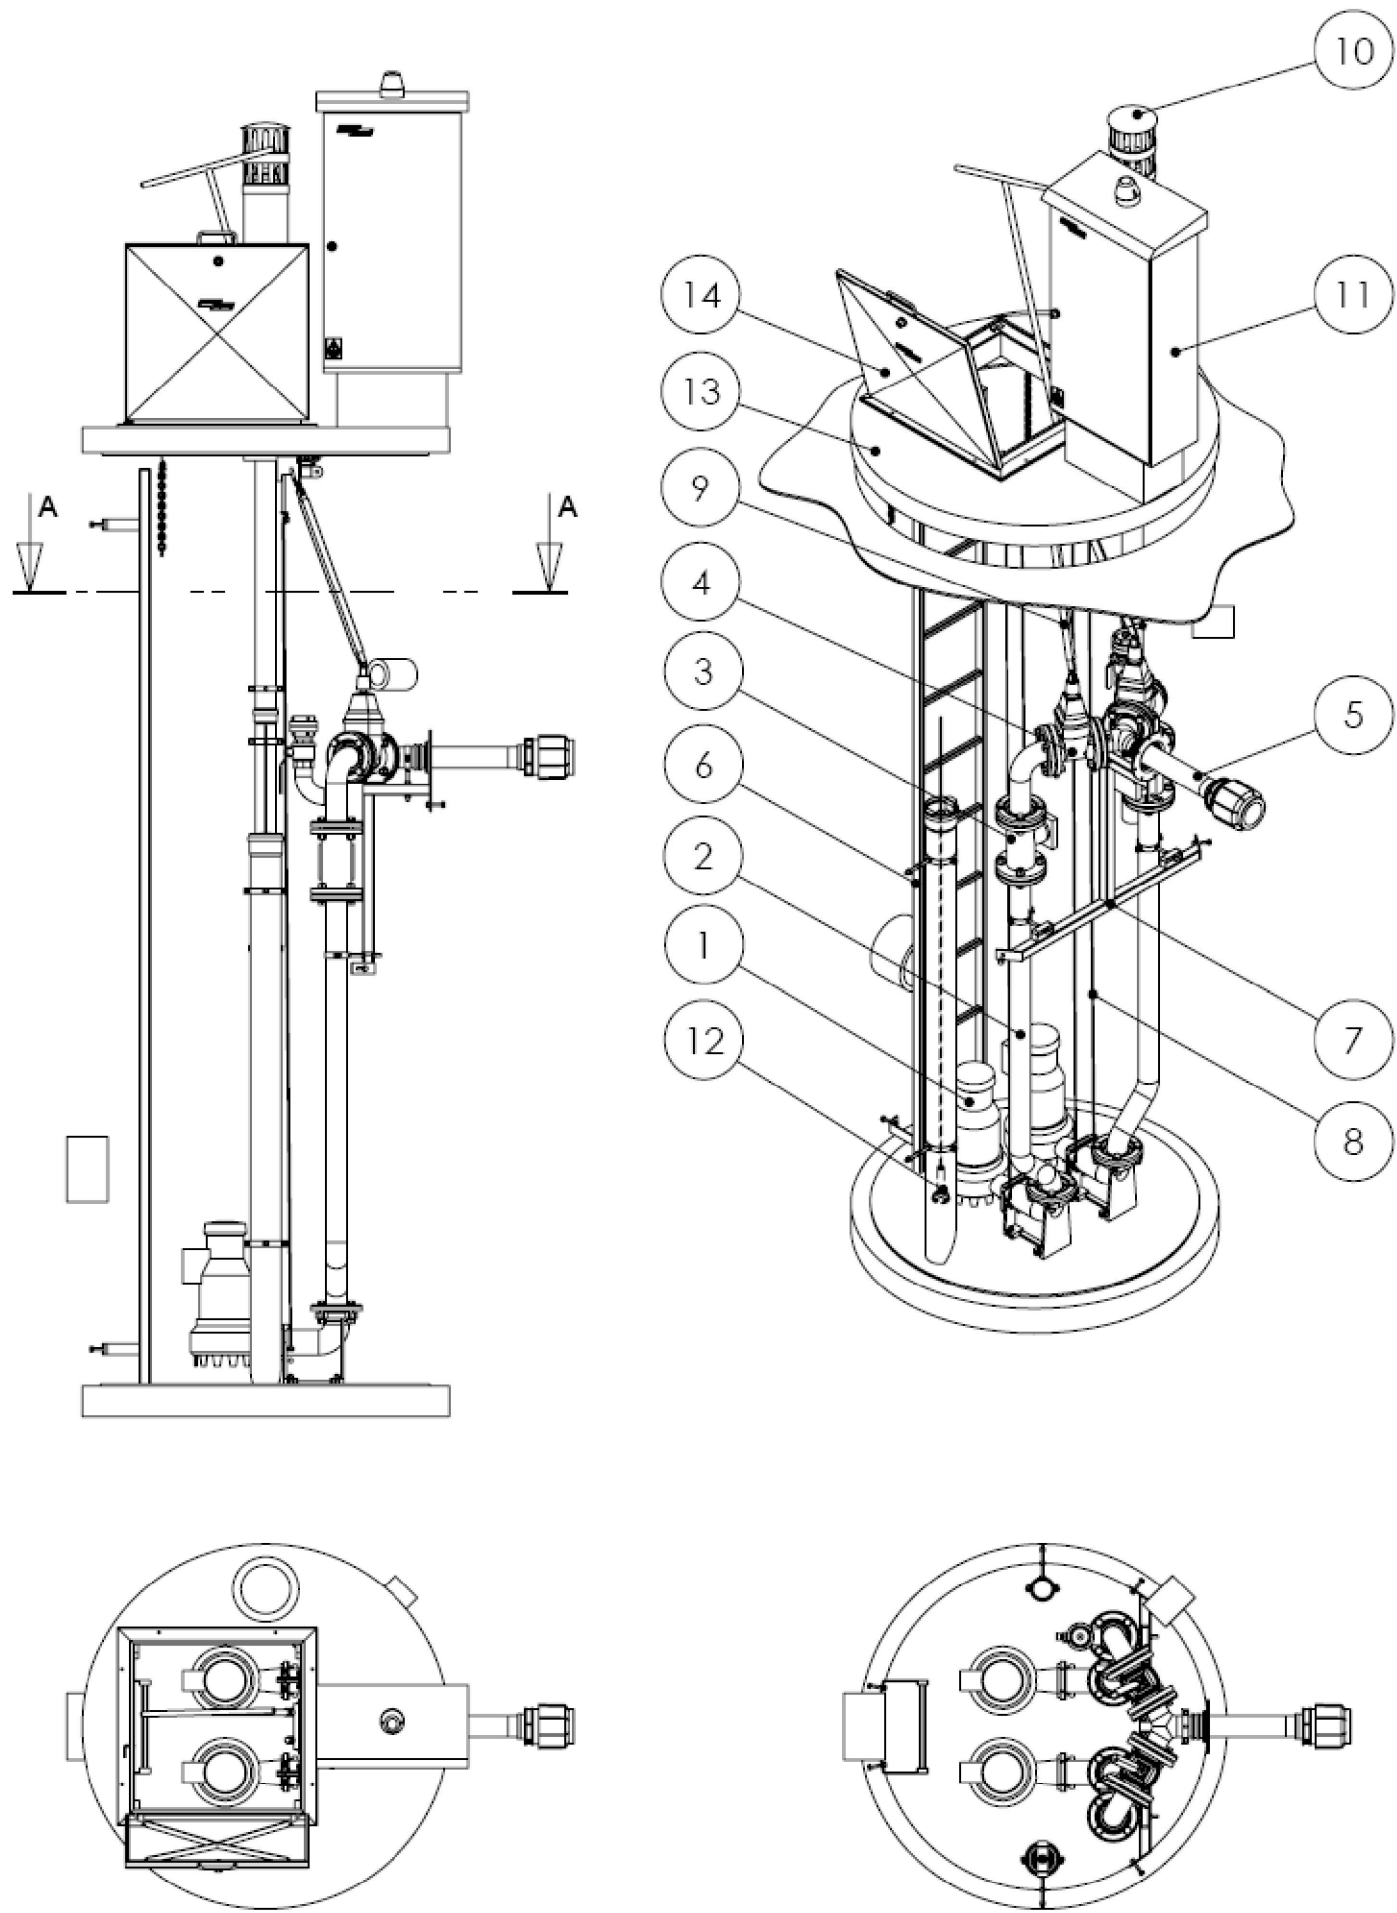

PS	Q _{hmax}	Rz.Dno DOP.	pokrywa nad terenem	Pokrywa	teren	Rz. _{max} RT	H _{geom.}	Rurociąg tłoczny L [m]				Alarm	Max	H ret.	Min	Dno PS	rzędna posadowienia	wysokość pompowni	typ pompowni
[-]	[dm ³ /s]	[m n.p.m.]	m	[m n.p.m.]	[m n.p.m.]	[m n.p.m.]	[m]	Dz63	Dz90	Dz110	Dz125	[m n.p.m.]	[m n.p.m.]	m	[m n.p.m.]	[m n.p.m.]	[m n.p.m.]		
PSG-01	1,94	114,01	0,19	117,49	117,3	125,84	11,83			1383		113,91	113,61	0,4	113,21	112,61	112,49	5	PS-IC 2 BW.265G.475.80/80 PB.P.150
PSG-02	0,44	116,41	0,19	118,99	118,8	122	5,59		329			116,31	116,01	0,3	115,71	115,21	115,09	3,9	PS-IC 2 SW.136B.231.65/65 PB.P.120
PSG-03	0,12	119,08	0,23	121,76	121,53	121,6	2,52	109				118,98	118,68	0,3	118,38	117,98	117,86	3,9	PS-IC 2 SW.90B.213.50/50 PB.P.120
PSG-04	0,1	119,32	0,2	121,3	121,1	119,32	0	85				119,22	118,92	0,3	118,62	118,22	118,1	3,2	PS-IC 2 SW.90B.213.50/50 PB.P.120
PSG-05	0,1	118,5	0,18	120,48	120,3	119,2	0,7	315				118,4	118,1	0,3	117,8	117,4	117,28	3,2	PS-IC 2 SW.120B.219.50/50 PB.P.120
PSG-06	0,1	124,55	0,23	127,03	126,8	125,86	1,31	280				124,45	124,15	0,3	123,85	123,45	123,33	3,7	PS-IC 2 SW.120B.219.50/50 PB.P.120

Lp.	Nazwa elementu	materiał
1	Pompa zatapialna	żeliwo
2	Kolano sprzegające	żeliwo
3	Armatura zwrotna	żeliwo GG25
4	Armatura odcinająca	żeliwo GG25
5	Rurociąg tłoczny	AISI 304
6	Drabina	AISI 304
7	Konstrukcja wsporcza	AISI 304
8	przewodnice pomp	AISI 304
9	Przegub napędu zasuw	AISI 304
10	Układ nawiewno wywiewny	PCV
11	Szafka sterownicza	-----
12	Sonda hydrostatyczna	-----
13	Zbiornik	polimerobeton
14	Właz	304/żeliwo

INWESTOR:	Gmina Regimin Regimin 22 06-461 Regimin	Projektant: mgr inż. Juliusz Marek Pietrzak Nr uprawnień: Cie 4/81 w specjalności instalacyjno – inżynieryjnej w zakresie sieci i instalacji sanitarnych		DATA OPRACOWANIA MAJ 2016
				SKALA:
PRZEDMIOT OPRACOWANIA:	Budowa sieci kanalizacji sanitarnej na terenie gm. Regimin - III Etap -Grzybowo	Sprawdzający: mgr inż. Mariusz Wilkowski Nr uprawnień: MAZ/0425/POOS/12 w specjalności instalacyjno – inżynieryjnej w zakresie sieci i instalacji sanitarnych		NUMER RYSUNKU: 42
RYSUNKU:	Przepompownia ścieków			