


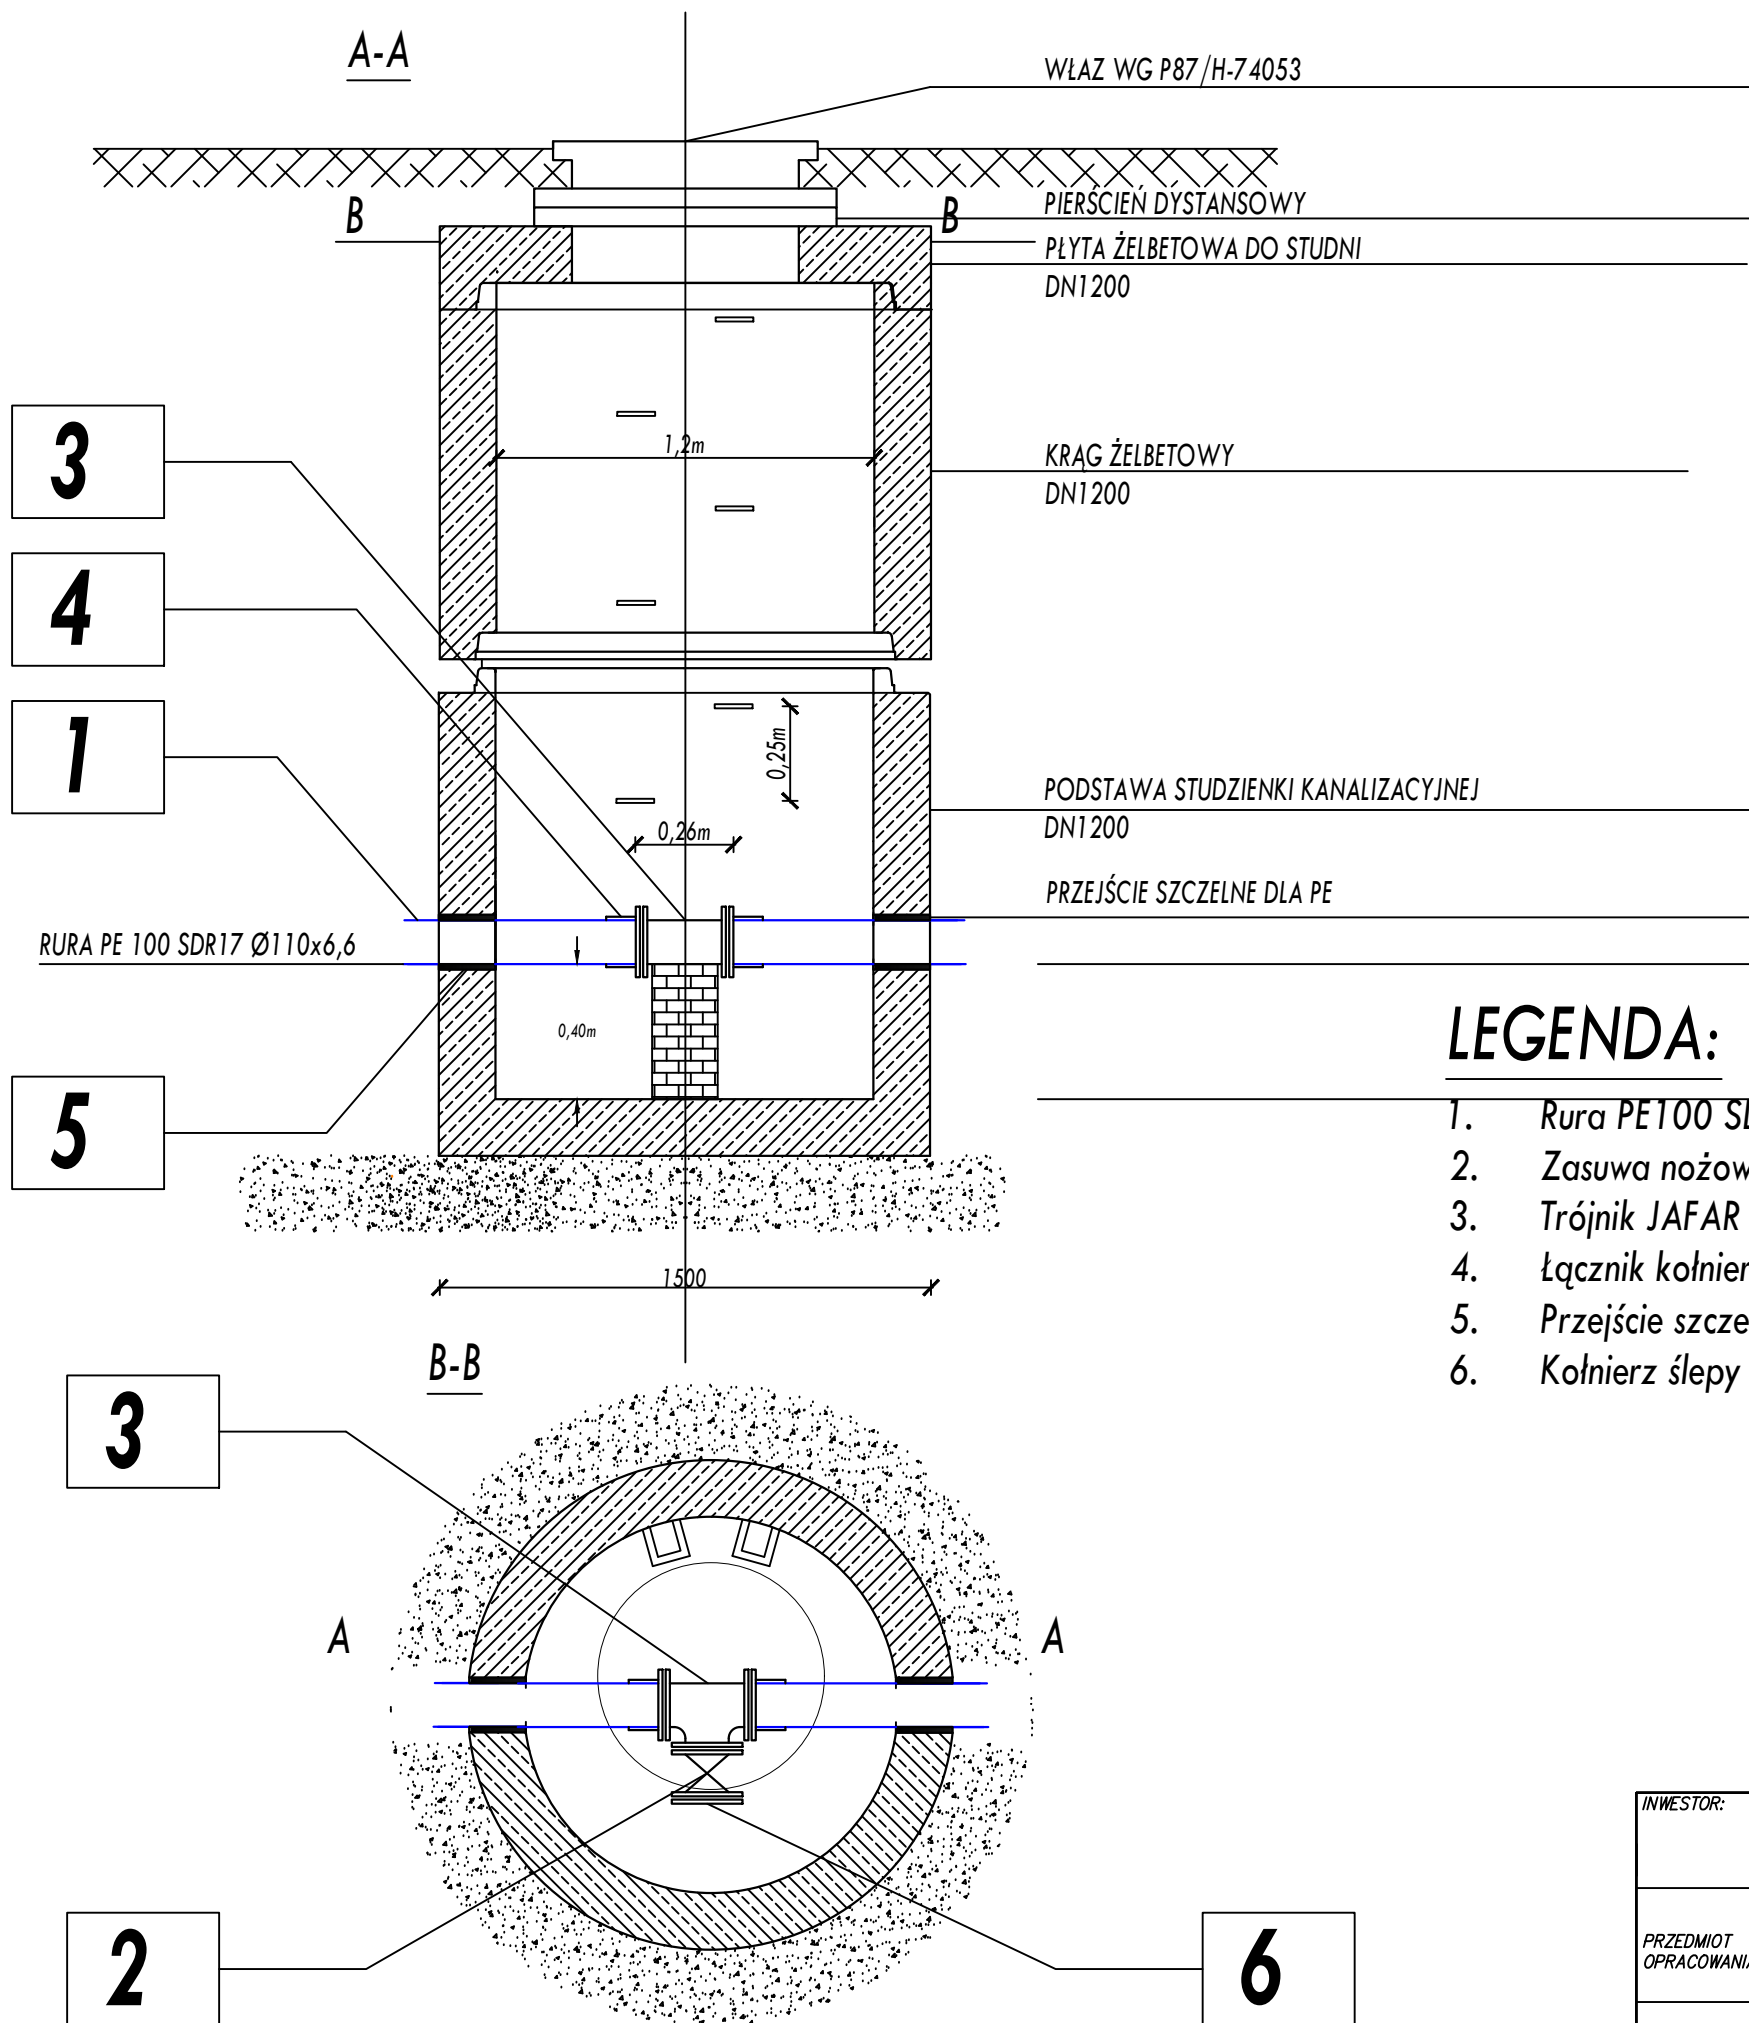

LEGENDA:

- | | | | |
|----|-------------------------------------|--------------|----------|
| 1. | Rura PE100 SDR17 Ø110x6,6 | | |
| 2. | Zasuwa nożowa JAFAR DN100 | nr.kat. 2004 | - 1 szt. |
| 3. | Trójnik JAFAR DN100 | nr.kat. 9203 | - 1 szt. |
| 4. | Łącznik kołnierzowy do rur PE DN100 | nr.kat. 9103 | - 2 szt. |
| 5. | Przejście szczelne dla rur PE Ø110 | | - 2 szt. |
| 6. | Kołnierz ślepy X JAFAR DN100 | nr.kat. 9219 | - 1 szt. |

INWESTOR:	Gmina Regimin Regimin 22 06-461 Regimin	Projektant: mgr inż. Juliusz Marek Pietrzak Nr uprawnień: Gie 4/81 w specjalności instalacyjno – inżynieryjnej w zakresie sieci i instalacji sanitarnych	DATA OPRACOWANIA MAJ 2016
PRZEDMIOT OPRACOWANIA:	Budowa sieci kanalizacji sanitarnej na terenie gm. Regimin - III Etap - Grzybowo	Sprawdzający: mgr inż. Mariusz Wilkowski Nr uprawnień: MAZ/0425/POOS/12 w specjalności instalacyjno – inżynieryjnej w zakresie sieci i instalacji sanitarnych	SKALA:
RYUNKU:	Studnia czyszcząca żelbetowa Ø1200		NUMER RYSUNKU: 43