


Załącznik do Uchwały Nr XLII/229/18
Rady Gminy w Regiminie
z dnia 29.06.2018 r.

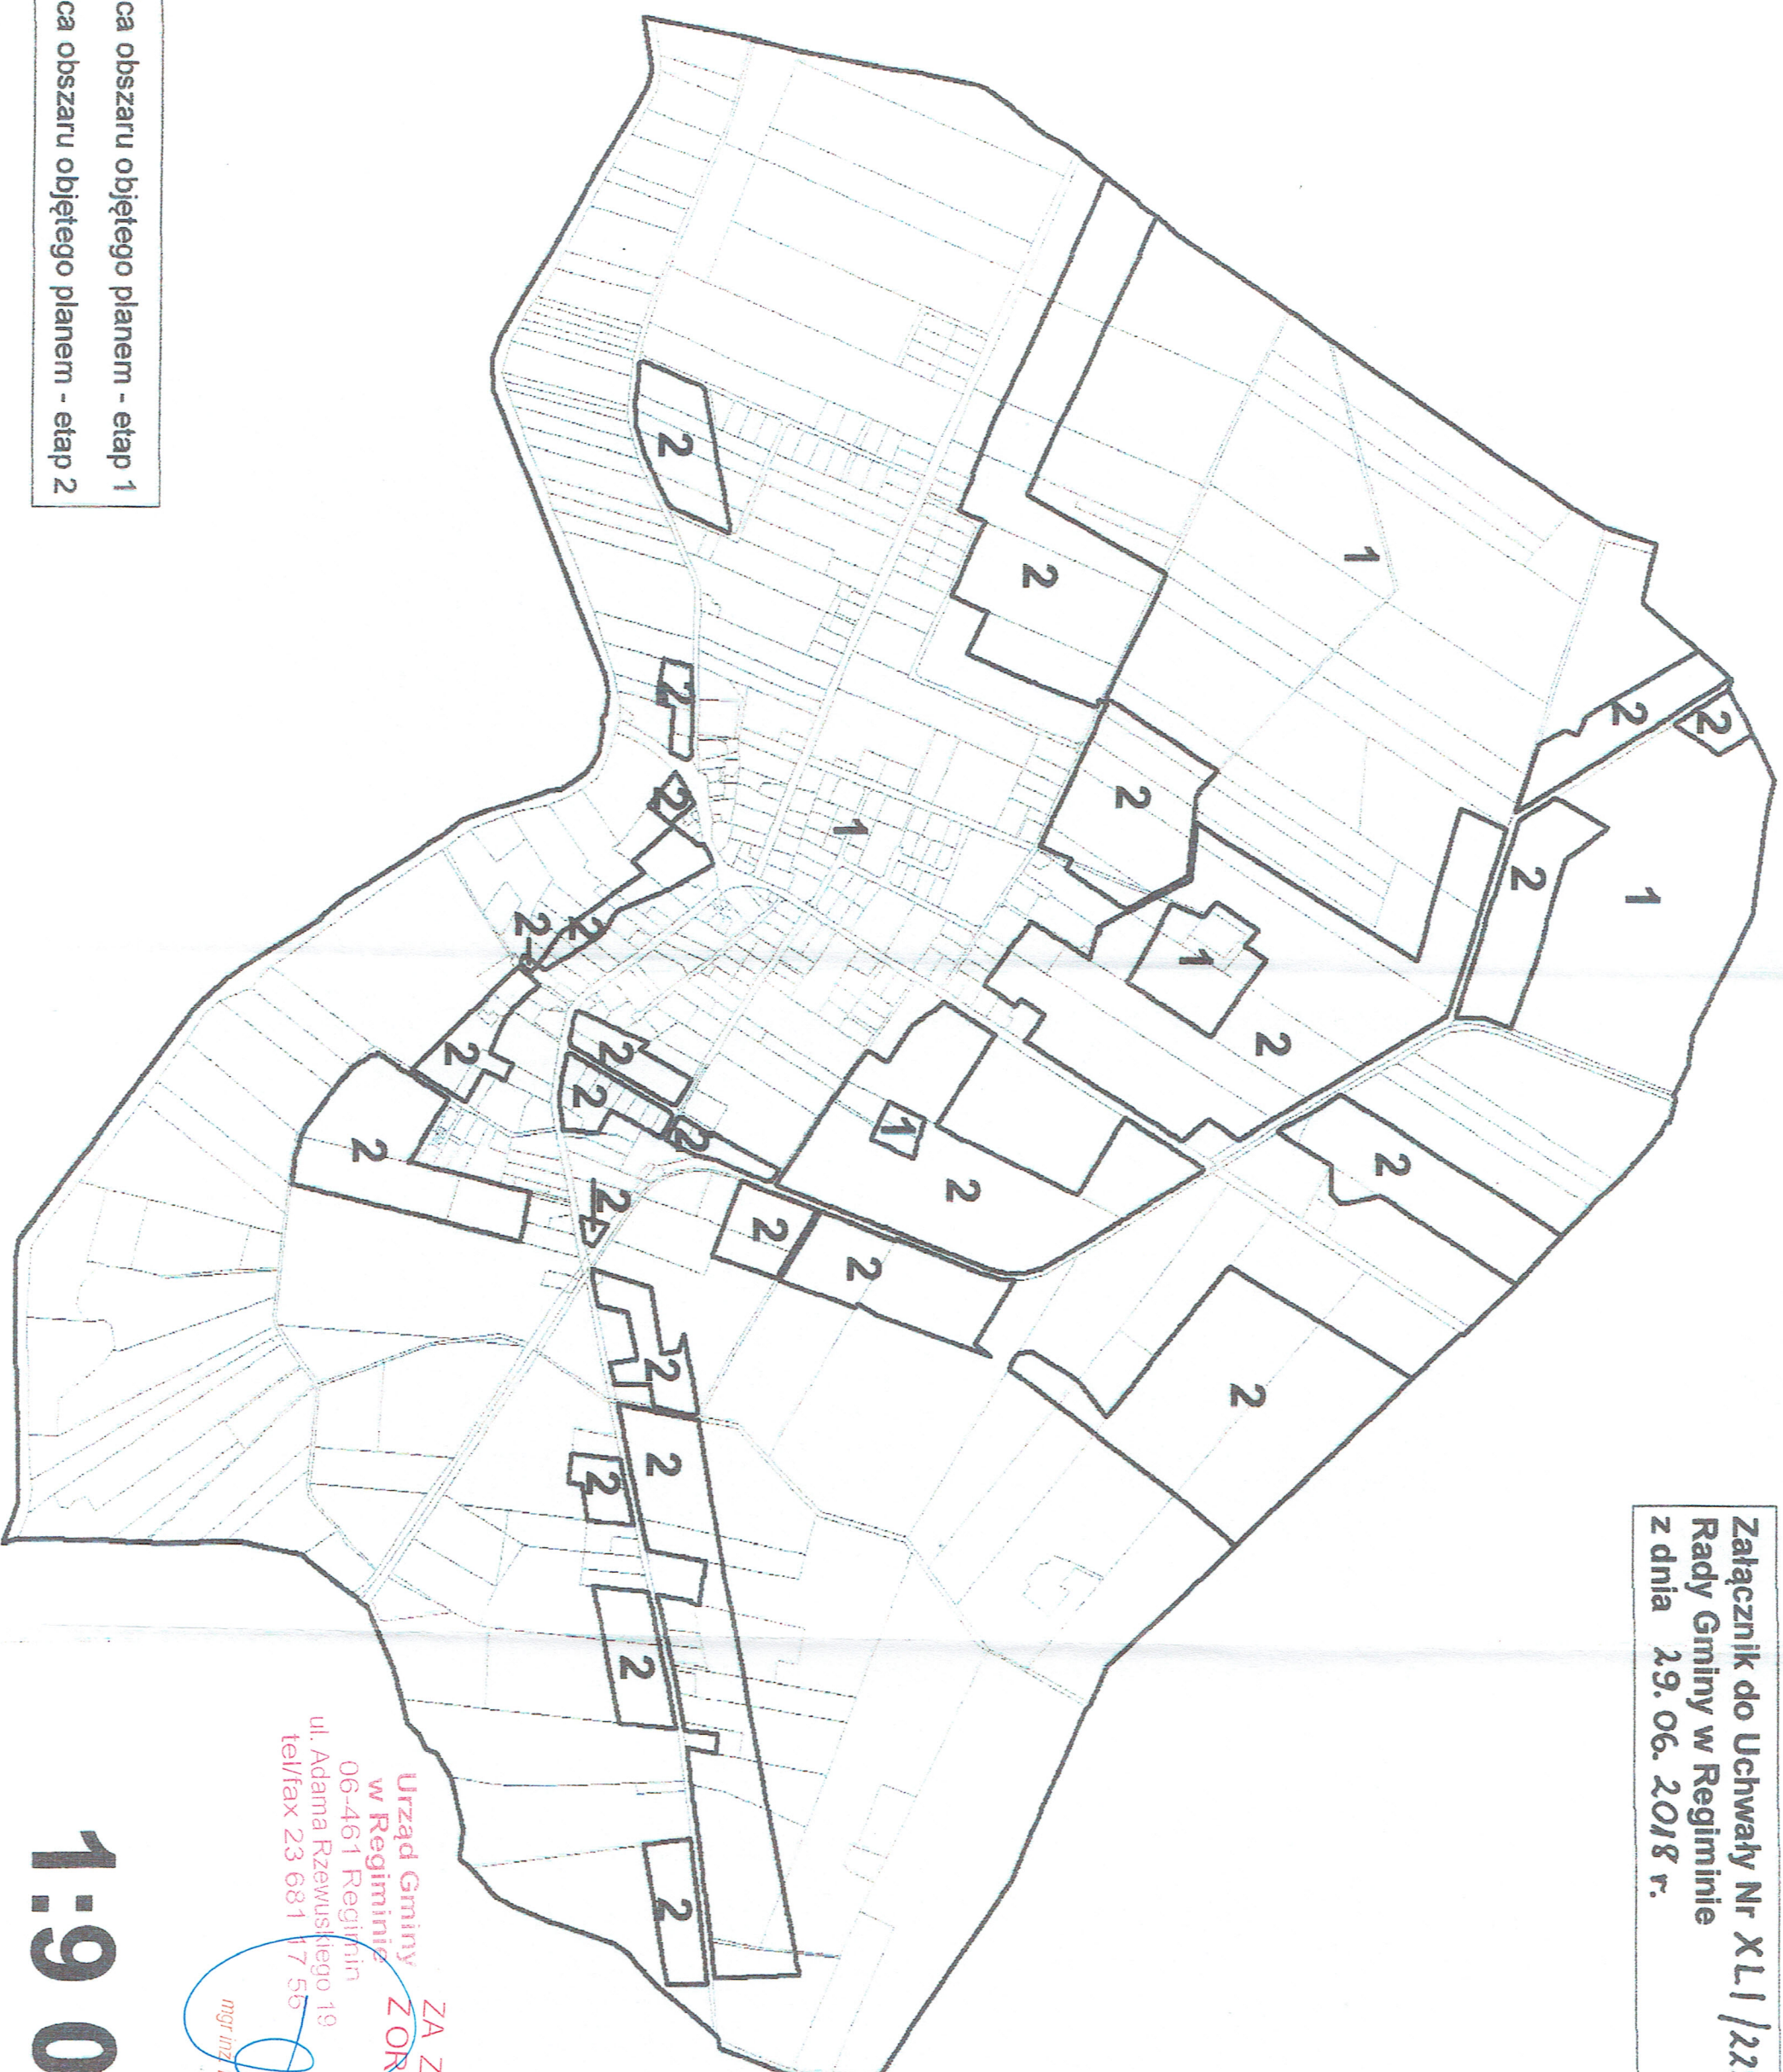

ZA ZGODNOŚĆ
Z ORYGINAŁEM
Urząd Gminy
w Regiminie
06-461 Regimin
ul. Adama Rzewuskiego 19
tel/fax 23 681 17 56

mgr inż. Marek Kotkowski

- 1 Granica obszaru objętego planem - etap 1
- 2 Granica obszaru objętego planem - etap 2

1:9 000