


PRZEKRÓJ A-A
skala 1 : 50

Dz1	STROPODACH
	Papa asfaltowa na lepiku
	Płyta korytkowa żelbetowa
	Ścianki ażurowe
	Izolacja termiczna - Wełna mineralna dachowa
	Strop żelbetowy prefabrykowany kanałowy

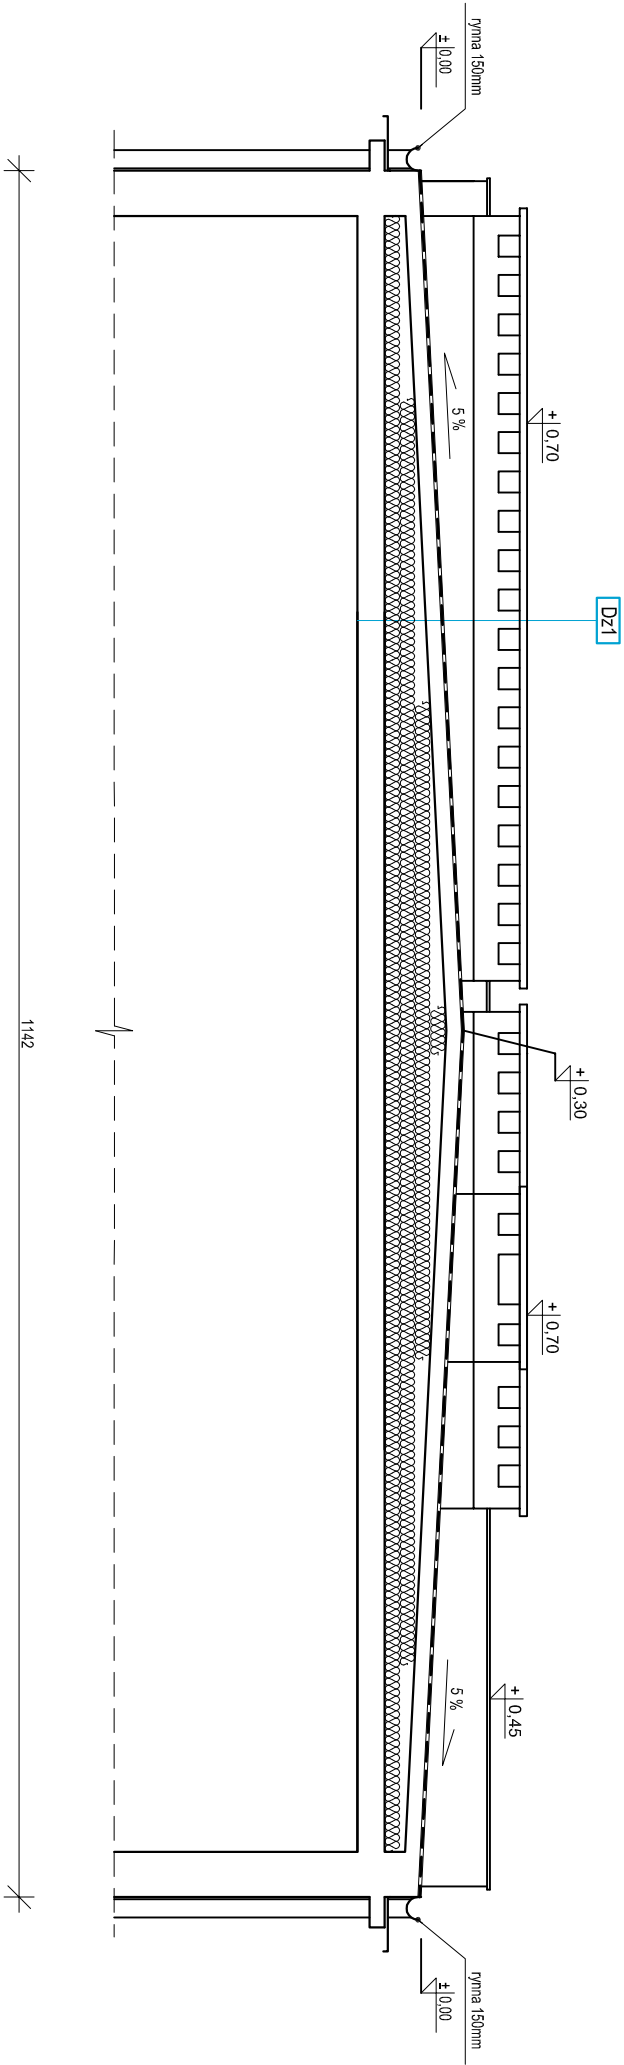

I	INWENTARYZACJA	 Architektura i Inżynieria Greg project Grzegorz Michalski ul. S. Borodyczna 1a 06-100 Ciechanów Tel. 504-544-024 e-mail: gm.budownictwo@gmail.com Placówka, podłoga:			
		Projektant w specjalności architektkonkrenzji:			
		mgr inż. arch. Grzegorz Michalski upr. nr MA/040/18 w specjalności architektonkrenznej			
		mgr inż. arch. Paweł Chabros		Podpis:	
		Temat projektu:		Przebudowa dachu w obiekcie Szkoły Podstawowej w Regimlinie	
Inwestor:	Urząd Gminy Regimlin ul. Adama Rzewuskiego 19, 06-461 Regimlin				
Adres inwestycji:	Regimlin, Dz. Nr 61/1, obręb Regimlin				
Nazwa rysunku:	PRZEKRÓJ A-A				
Numer projektu GREG/6/19	Branża: architektura	Faza projektu: I	Data: 10.09.2019	Skala: 1 : 50	Numer rysunku: I-A-02