


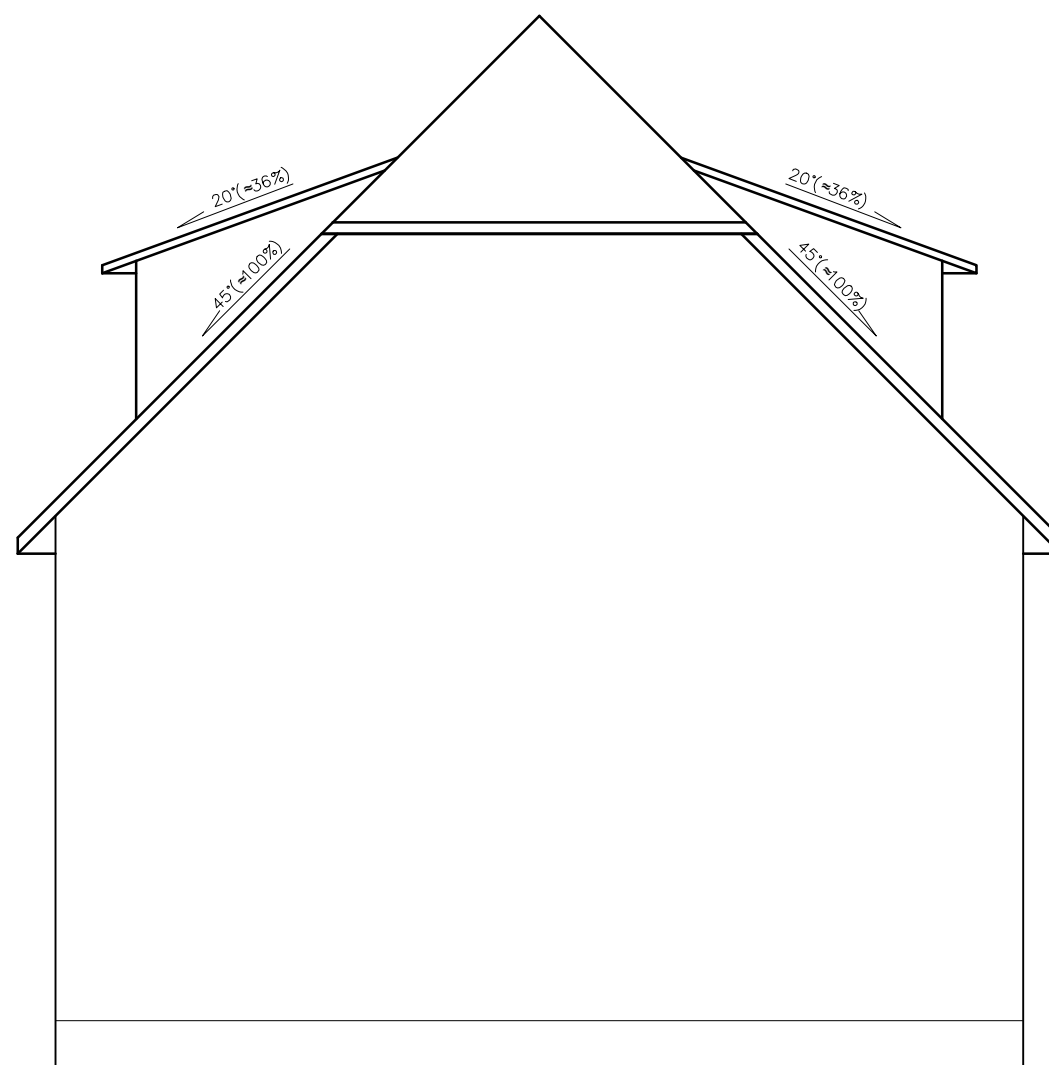

WIDOK DACHU OD STRONY PÓŁNOCNEJ
SKALA 1:100

Biuro Projektów INWEST- P ul. Batalionów Chłopskich 17 a, 06-400 Ciechanów tel./fax (23) 673 48 78		
Obiekt: Budynek Urzędu Gminy	Skala rys. 1:100	
Adres: Regimin, dz. nr 77, gm. Regimin	Data 13.04.2021	
Projektant: mgr inż. Marian Pawłowski upr. nr Cie-76/88 w specjalności konstrukcyjno-budowlanej	Podpis:	
Nazwa rys: Widok od strony północnej	Nr rys. 5	Str.