


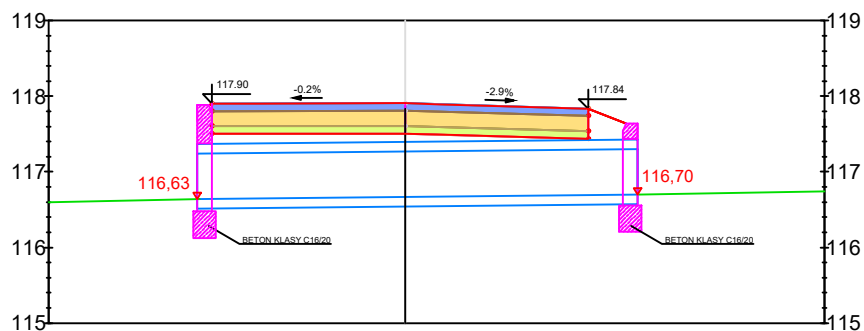

DROG - POL II s.c.

09-100 Poświętne
ul. Miodowa 1
tel./fax: (0-23) 662-23-60
NIP 567-177-94-44
e-mail: drogpola@interia.pl

NAZWA INWESTYCJI:

Przebudowa drogi transportu rolnego w m. Targonie w kierunku Ropel

INWESTOR:

*Gmina Regimin
ul. Adama Rzewuskiego 19
06-461 Regimin*

BRANŻA:

DROGOWA

TYTUŁ RYSUNKU:

PRZEKRÓJ POPRZECZNY PRZEPUSTU P-2

SKALA:

1:100

DATA:

27.04.2021 r.

PROJEKTOWAŁ:

inż. Paweł Szymański

*MAZ/0191/ZOOD/11
W SPEC. DROGOWEJ*

PODPIS:

WSPÓŁPRACA:

inż. Kamil Krzeszewski

PODPIS:

Rys.

3