


LEGENDA

- niweleta projektowana
- niweleta istniejąca

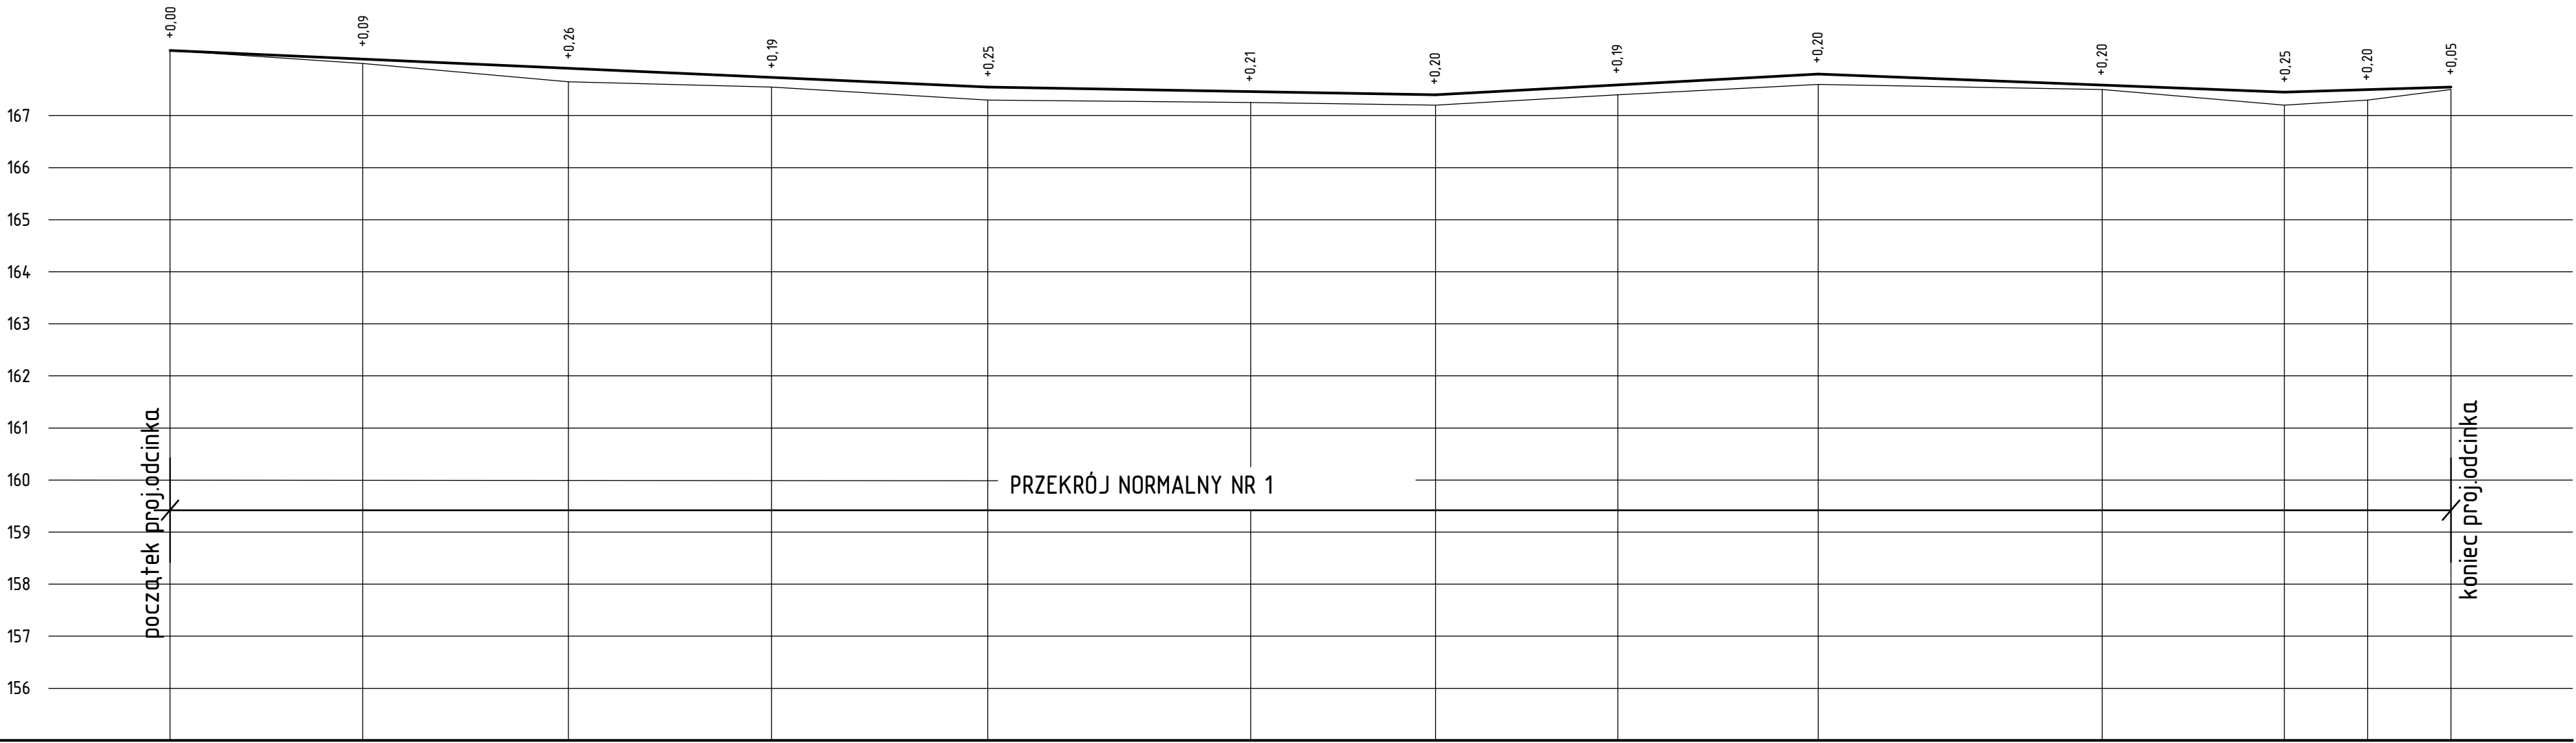

P.P.155,00m n.p.m.

zagospodarowanie terenu

rzędne niwelety projektowanej



spadki i łuki pionowe

istniejące rzędne

proste i łuki poziome

odległości

pikietaż

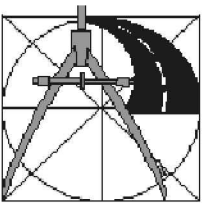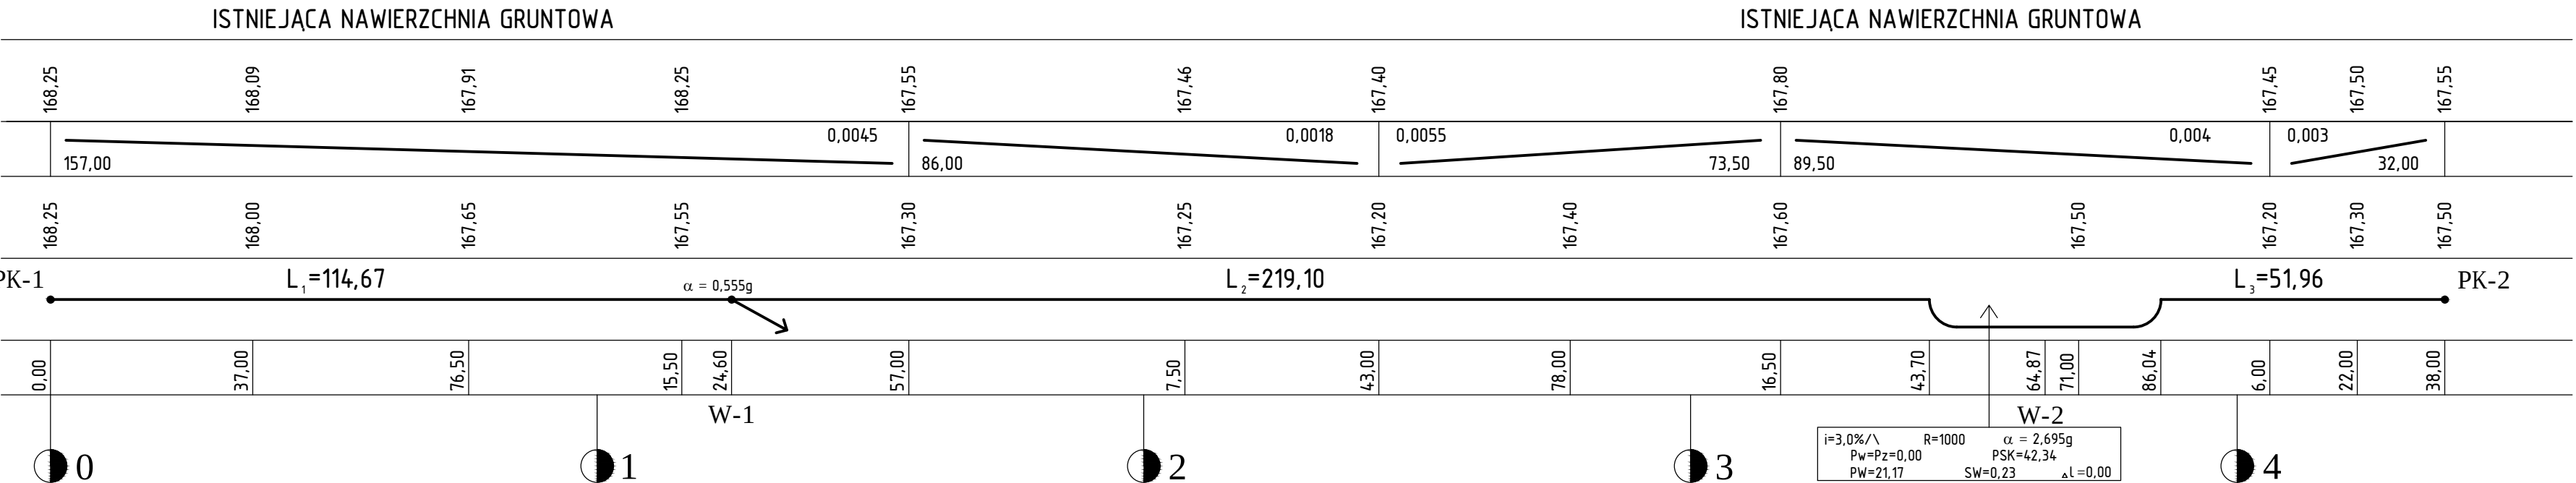

PROJEKT
**PRZEBUDOWA DROGI GMINNEJ TRANSPORTU
ROLNEGO W M. RADOMKA NA ODCINKU 440 MB**

INWESTOR
**GMINA REGIMIN
06-461 REGIMIN, UL. ADAMA RZEWUSKIEGO 19**

STUDIUM
PROJEKT BUDOWLANY

BRANŻA
DROGOWA

SKALA
1:100/1000

RYSUNEK
PRZĘKRÓJ PODŁUŻNY

NUMER RYSUNKU
2

PROJEKTANT BRANŻA DROGOWA:
MGR INŻ. TOMASZ DUSIŃSKI
upr. bud. nr MAZ/0013/PWBD/18
PIIB MAZ/BD/0462/18

SPRAWDZAJĄCY BRANŻA DROGOWA:
MGR INŻ. ANDRZEJ DUSIŃSKI
upr. proj. nr 7342/CIE-101/84
PIIB MAZ/BD/1332/01

PODPIS

DATA
KWIECIEŃ 2021 R.