
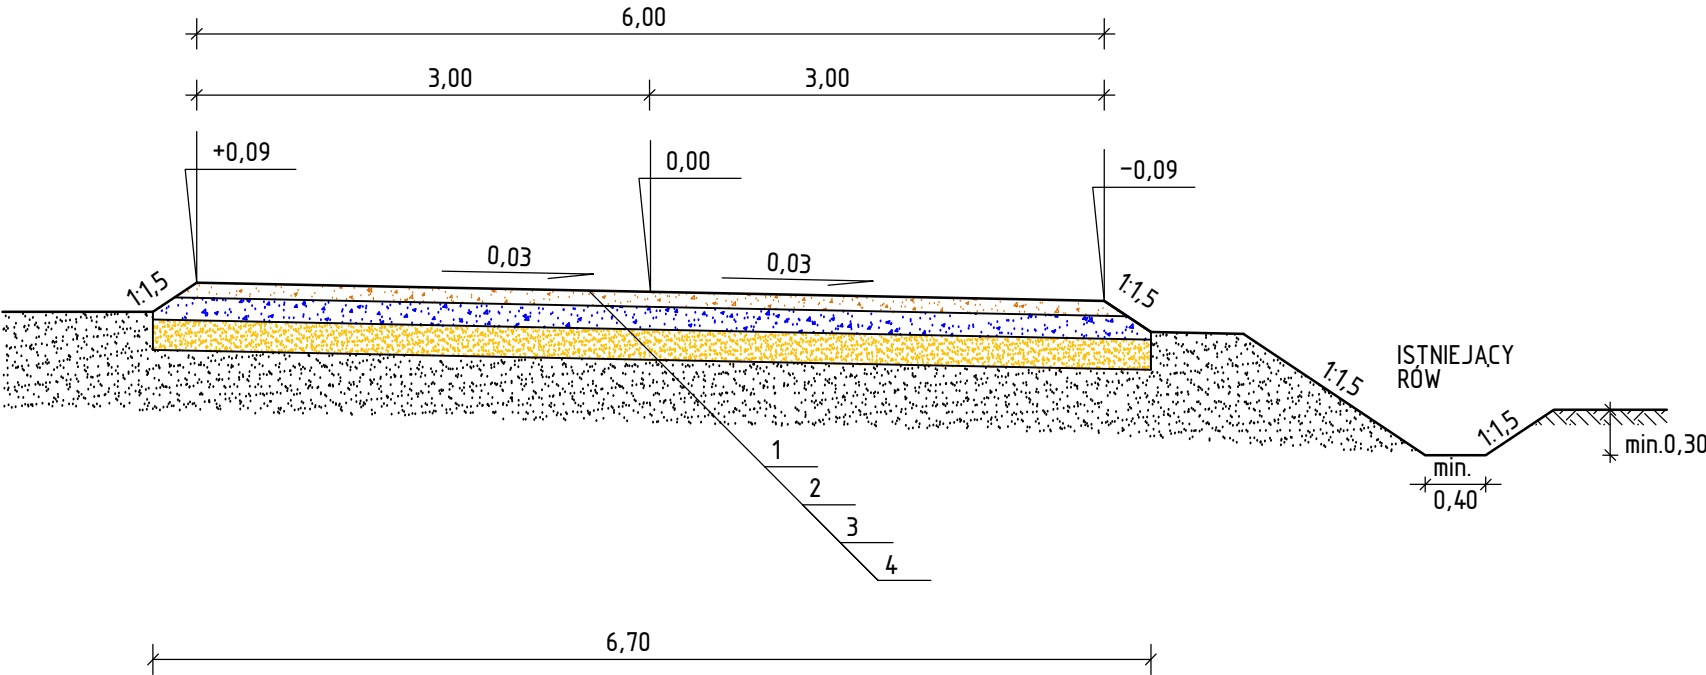


Przekrój normalny Nr 1 od km 0+000,00 do km 0+438,00

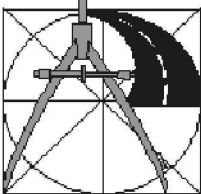

LEGENDA:

1. Nawierzchnia z kruszywa niezwiązanego, łamanego 0/31,5 stabilizowanego mechanicznie grubości 10 cm
2. Podbudowa z kruszywa naturalnego (mieszanka piasku, pospółki i żwiru) o uziarnieniu 0/31,5 mm stabilizowanego mechanicznie grubości 15 cm
3. Warstwa odsączająca z piasku grubości 20 cm
4. Istniejące podłoże gruntowe

	PROJEKT PRZEBUDOWA DRogi GMINNEJ TRANSPORTU ROLNEGO W M. RADOMKA NA ODCINKU 440 MB		
	INWESTOR GMINA REGIMIN 06-461 REGIMIN, UL. ADAMA RZEWUSKIEGO 19		
TD PROJEKT TOMASZ DUSIŃSKI 06-500 MŁAWA UL. KRZYSZTOFA KAMILA BACZYŃSKIEGO TEL./FAX 023 654 4488 TEL. KOM. 509 262 144 NIP 509-186-18-06 REGON 142768481 PRAWA AUTORSKIE ZASTRZEŻONE	STUDIUM PROJEKT BUDOWLANY	BRANŻA DROGOWA	SKALA 1:50
	RYSUNEK PRZEKRÓJ NORMALNY		NUMER RYSUNKU 3
	PROJEKTANT BRANŻA DROGOWA: MGR INŻ. TOMASZ DUSIŃSKI upr. bud. nr MAZ/0013/PWBD/18 PIIB MAZ/BD/0462/18	SPRAWDZAJĄCY BRANŻA DROGOWA: MGR INŻ. ANDRZEJ DUSIŃSKI upr. proj. nr 7342/CIE-101/94 PIIB MAZ/BD/1332/01	
DATA KWIECIEŃ 2021 R.	PODPIS	PODPIS	