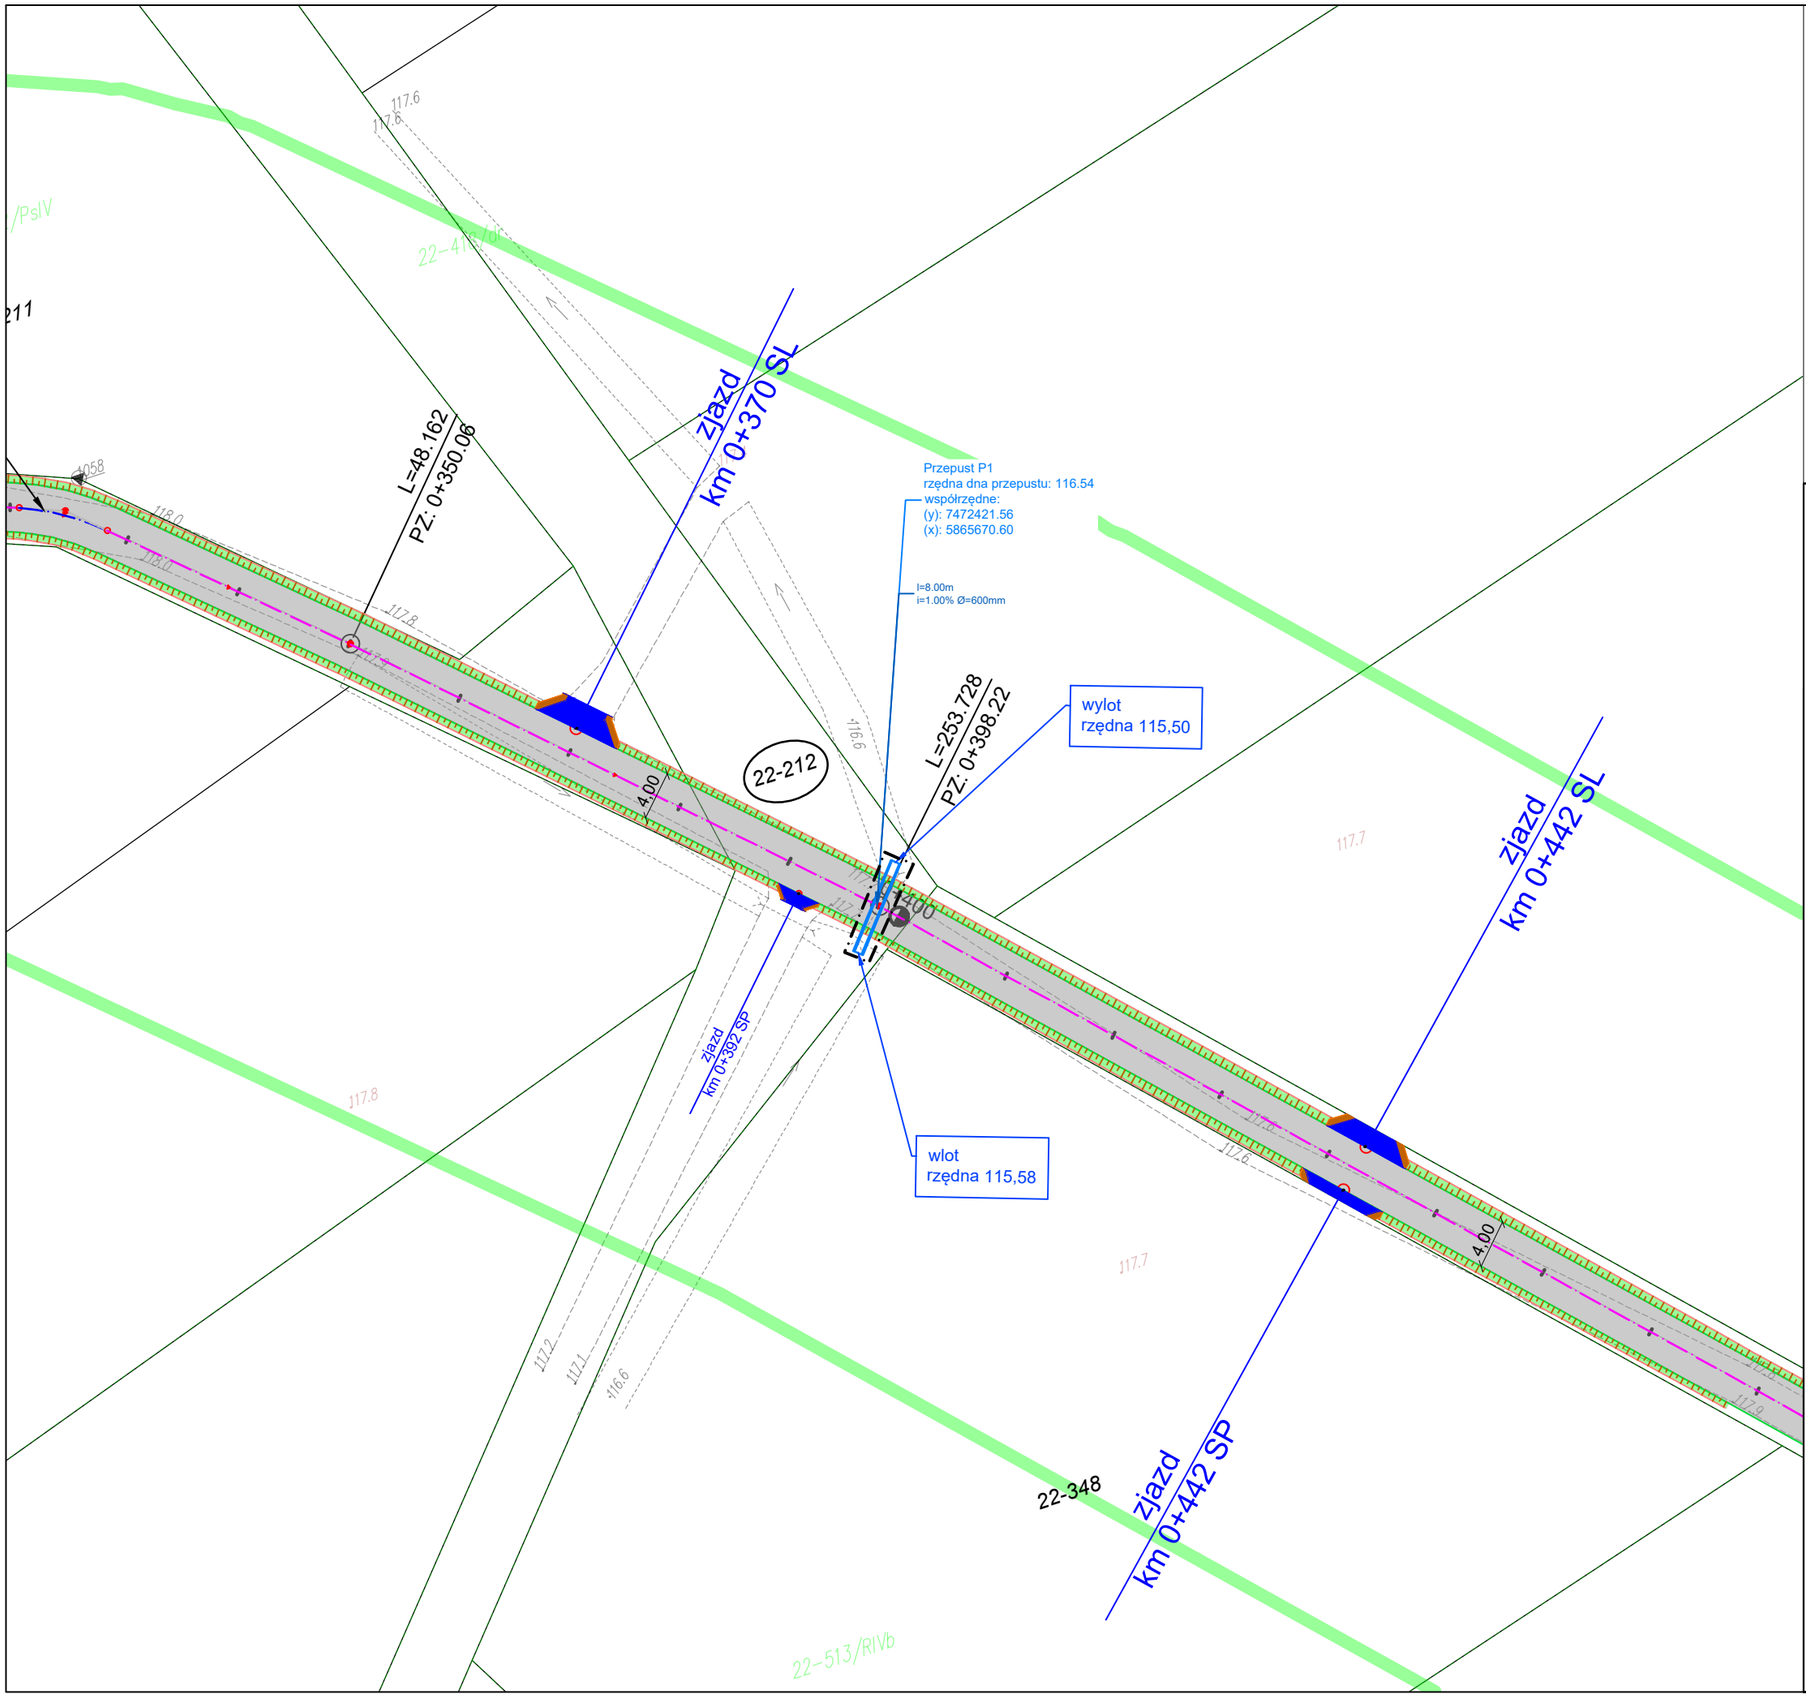

DROG - POL II s.c.
09-100 Poświętne
ul. Miodowa 1
tel./fax: (0-23) 662-23-60
NIP 567-177-94-44
e-mail: drogpol@interia.pl

LEGENDA

PIKIETAŻ	0+000 ÷ 1+100
PROJ. OŚ	PROSTA / ŁUK
PROJ. NAWIERZCHNIA Z KRUSZYWA ŁAMANEGO	
PROJ. NAWIERZCHNIA Z DESTRUKTU ASFALTOWEGO	
ISTN. ZJAZD DO PRZEBUDOWY	
WYMIARY	6,90
ZASIĘG ODDZIAŁYWANIA URZĄDZEŃ ODWADNIAJĄCYCH	

NAZWA INWESTYCJI:
Przebudowa drogi transportu rolnego w m. Targonie w kierunku Ropel

INWESTOR: *Gmina Regimin*
ul. Adama Rzewuskiego 19
06-461 Regimin

BRANŻA: *DROGOWA*

TYTUŁ RYSUNKU: *RYSUNEK SYTUACYJNY*

SKALA: *1:500*

DATA: *27.04.2021 r.*

PROJEKTOWAŁ: *inż. Paweł Szymański* — *MAZ/0191/ZOOD/11* W SPEC. DROGOWEJ — PODPIS:

WSPÓŁPRACA: *inż. Kamil Krzeszewski* — PODPIS:

Rys. 2