
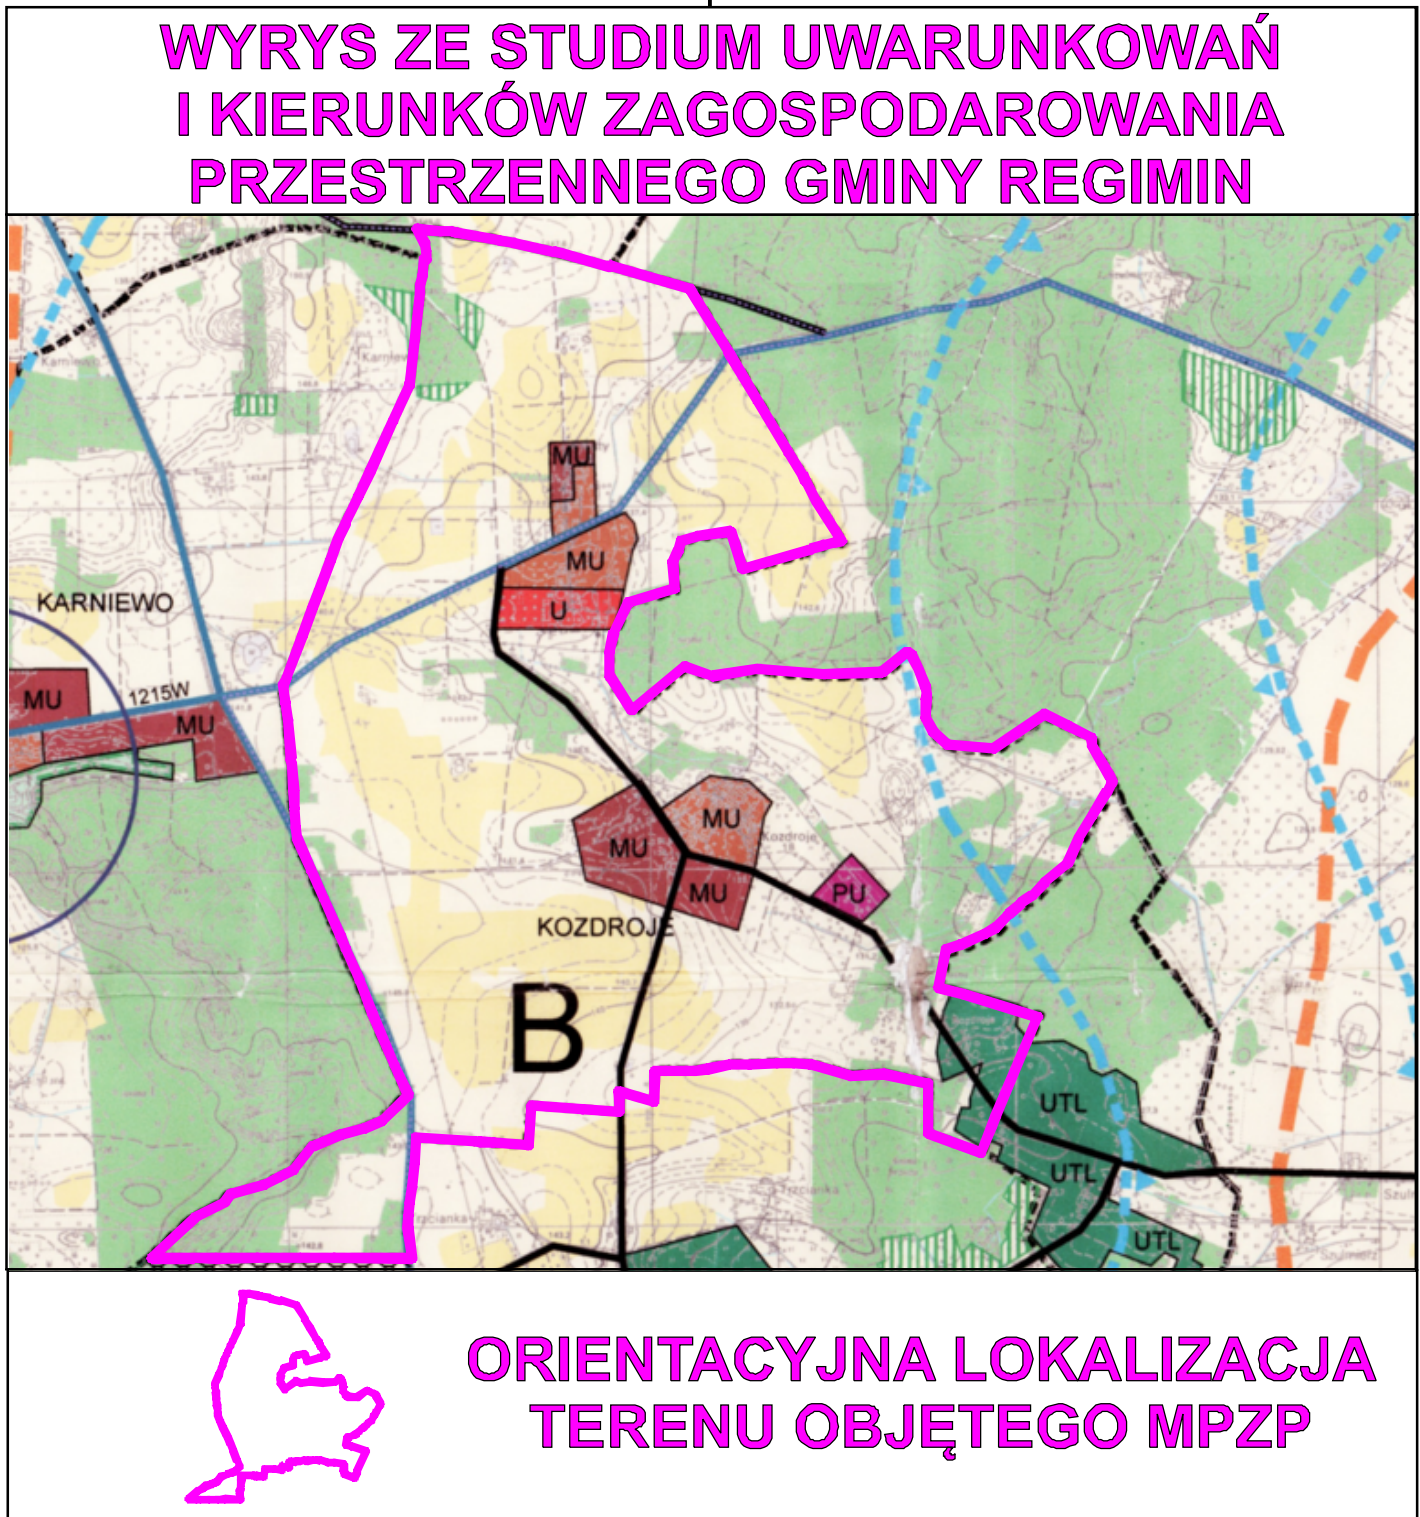


MIEJSCOWY PLAN ZAGOSPODAROWANIA PRZESTRZENNEGO WSI KOZDROJE, GMINA REGIMIN

Załącznik nr 1

SKALA 1:2000

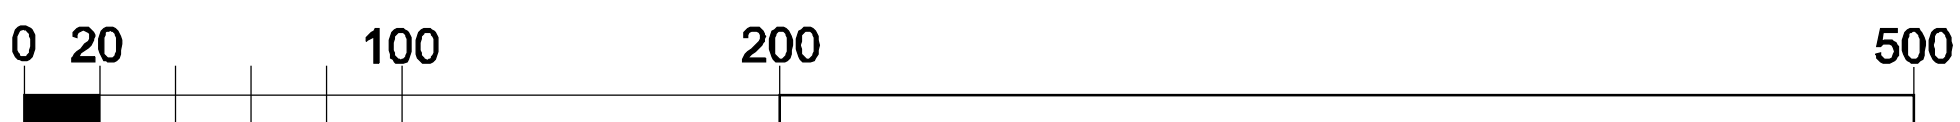

LEGENDA:	
OZNACZENIA OGÓLNE	PRZEZNACZENIE TERENÓW
granice planu	tereny zabudowy mieszkaniowej jednorodzinnej
linie rozgraniczające tereny o różnym przeznaczeniu lub różnych zasadach zagospodarowania	tereny zabudowy mieszkaniowej jednorodzinnej i usługowej
nieprzekraczające linie zabudowy	tereny zabudowy usługowej
zwyminarowanie odległości określone w metrach	tereny rekreacji indywidualnej
strefa ograniczonego użytkowania od linii elektroenergetycznej średniego napięcia	tereny obiektów produkcyjnych, składowych i magazynów oraz zabudowy usługowej
strefa kontrolowana od gazociąg podwyższonego średniego ciśnienia	tereny rolnicze
OZNACZENIA INFORMACYJNE	tereny zabudowy zagrodowej
linie obrazujące geometryczne zasady wewnętrznego podziału	tereny zieleni naturalnej
grunty rolne klas bonitacyjnych I - III	tereny rolnicze z dopuszczeniem zabudowania
istniejąca napowietrzna linia elektroenergetyczna średniego napięcia	lasy
gazociąg podwyższonego średniego ciśnienia	tereny wód powierzchniowych śródlądowych
	tereny dróg publicznych lokalnych
	tereny dróg publicznych dojazdowych
	tereny dróg wewnętrznych

