


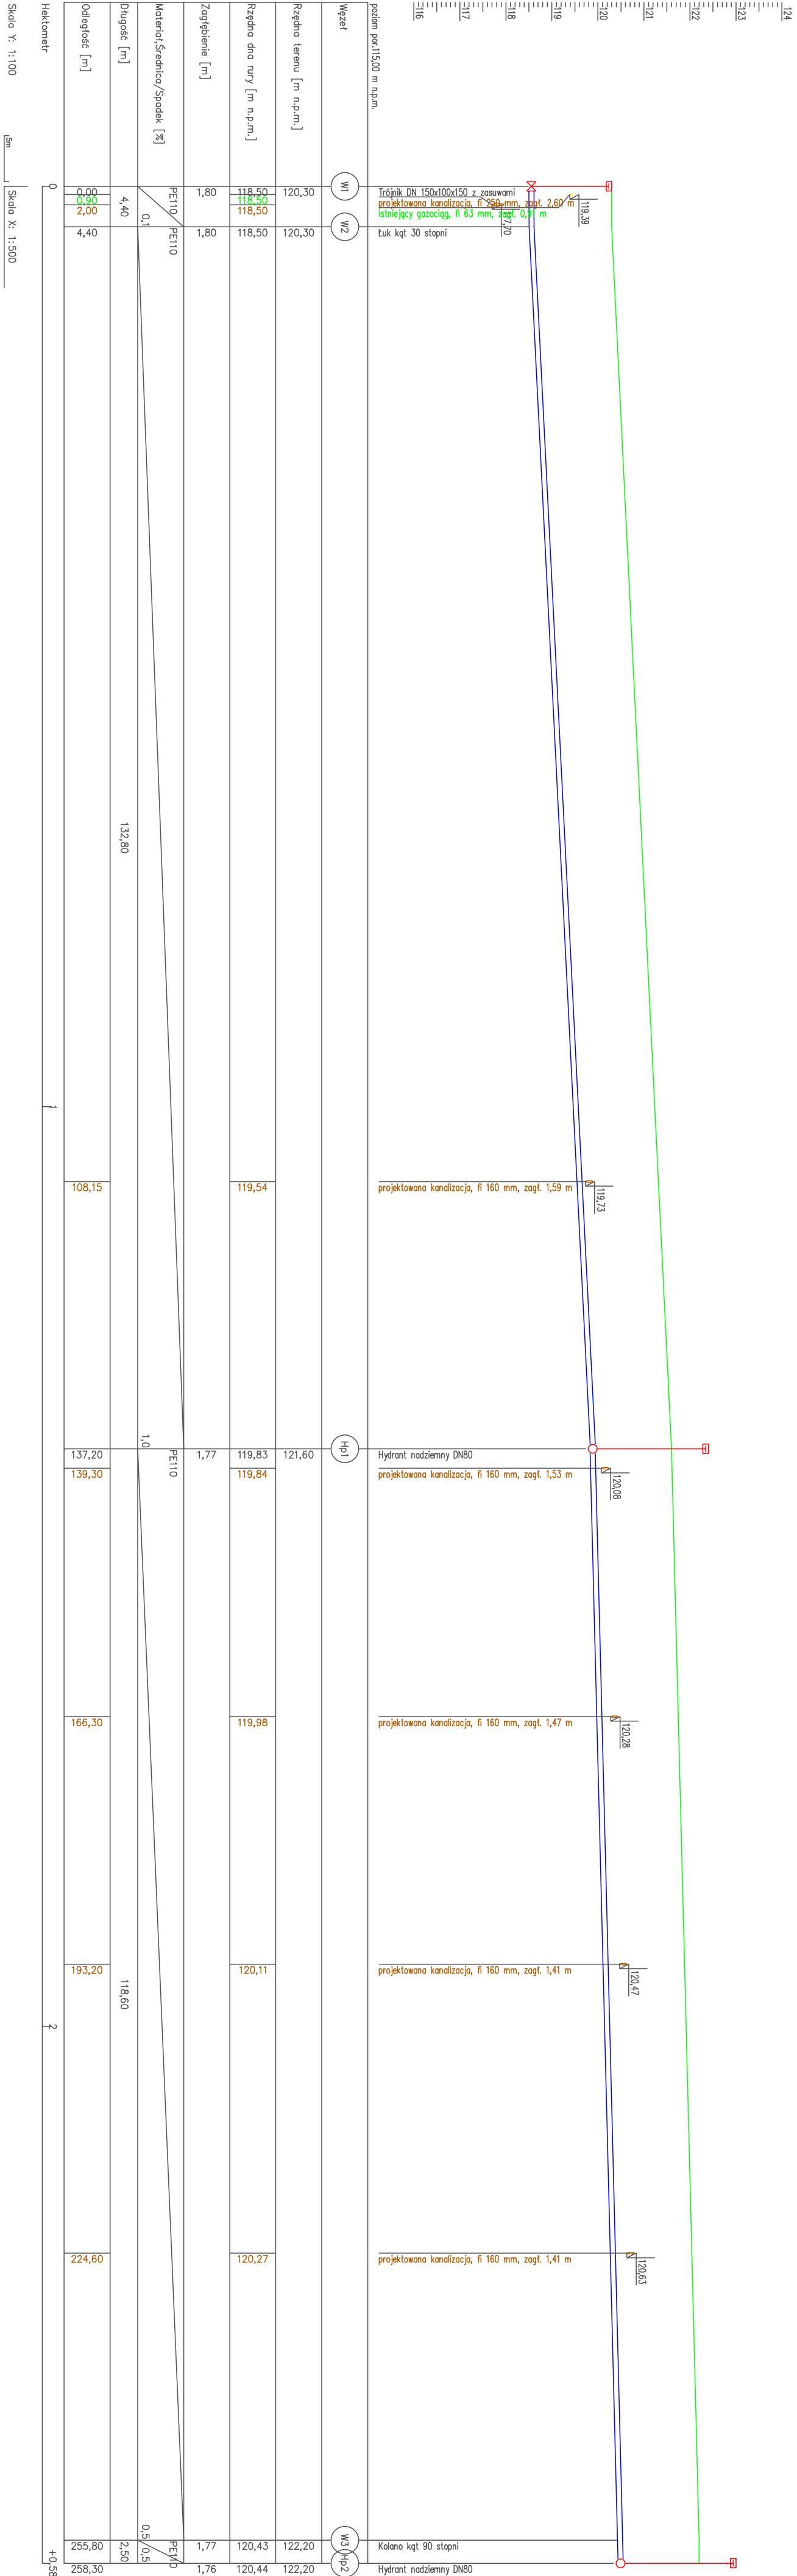

S.J. PROJEKT SYLWIA JASKULSKA-PALUSZYŃSKA				
06-400 Kargoszyn ul.Kargoszyńska 31 tel.501 194 915				
Budowa sieci wodociągowej w miejscowości Grzybowo, działki nr 28/1, 22/8,				
Typul rysunku:		PROFIL PODŁUŻNY		
Autor: mgr inż. Sylwia Jaskulska-Paluszyńska MAZ/0528/PWOS/10		Podpis:	Branka:	Data:
mgr inż. Piotr Kujawa MAZ/0077/PWOS/13		Podpis:	Branka:	Data:
			SANITARNA	GRUDZIEŃ 2020r.