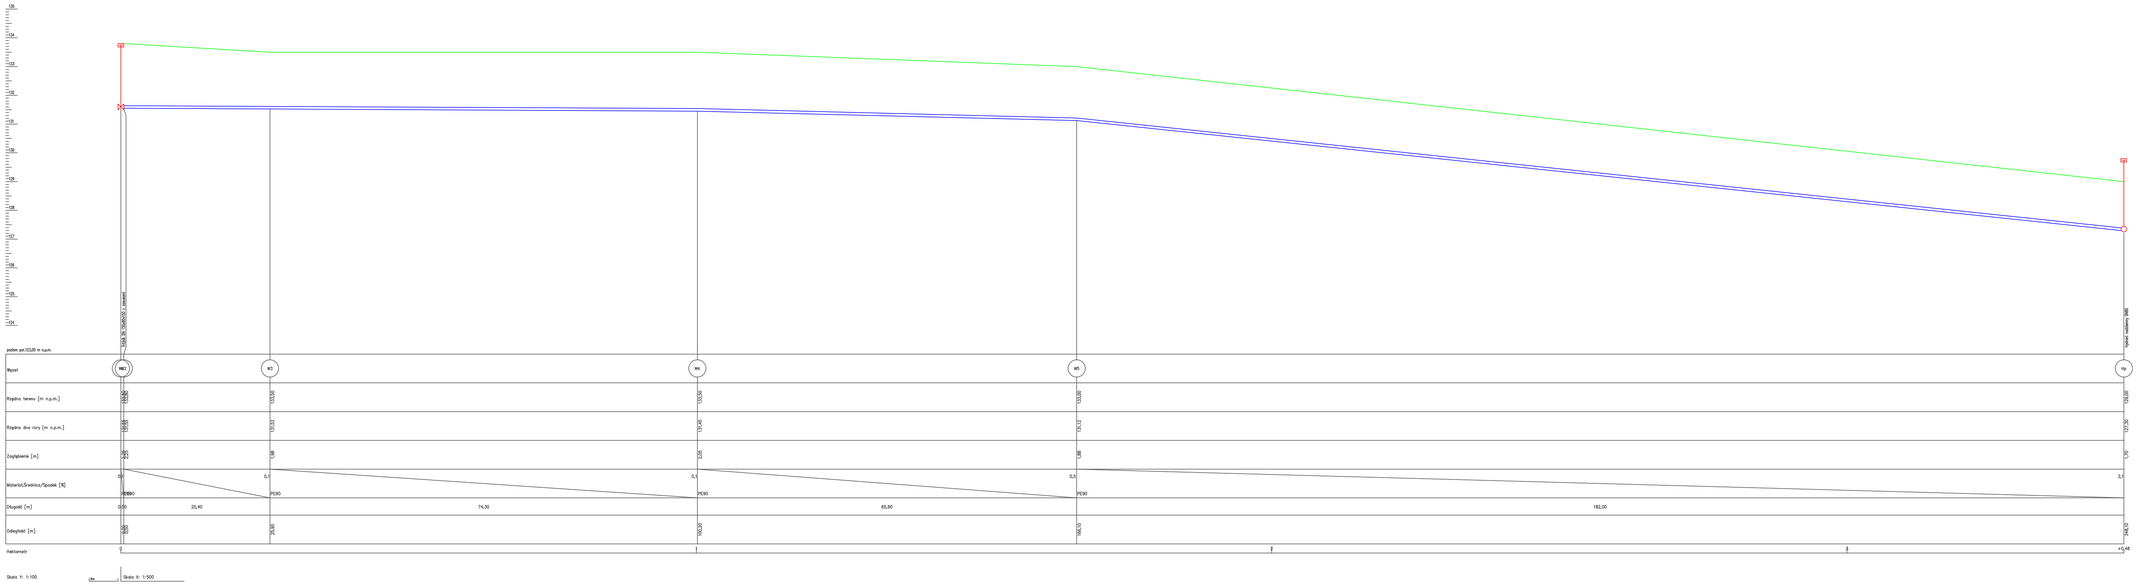

S.J. PROJEKT SYLWIA JASKULSKA-PALUSZYŃSKA 06-400 Kargoszyn ul.Kargoszyńska 31 tel.501 194 915			
Budowa sieci wodociągowej w miejscowości Karniewo, działki nr 79 i 83/1			
Tytuł rysunku: PROFIL SIECI WODOCIĄGOWEJ		Rys. nr: 1	Skala: X=1:500 Y=1:100
Autor: mgr inż. Sylwia Jaskulska-Paluszyńska MAZ/0528/PWOS/10	Podpis:	Branża: SANITARNA	Data: LISTOPAD 2020r.