



WIDOK FRONTALNY

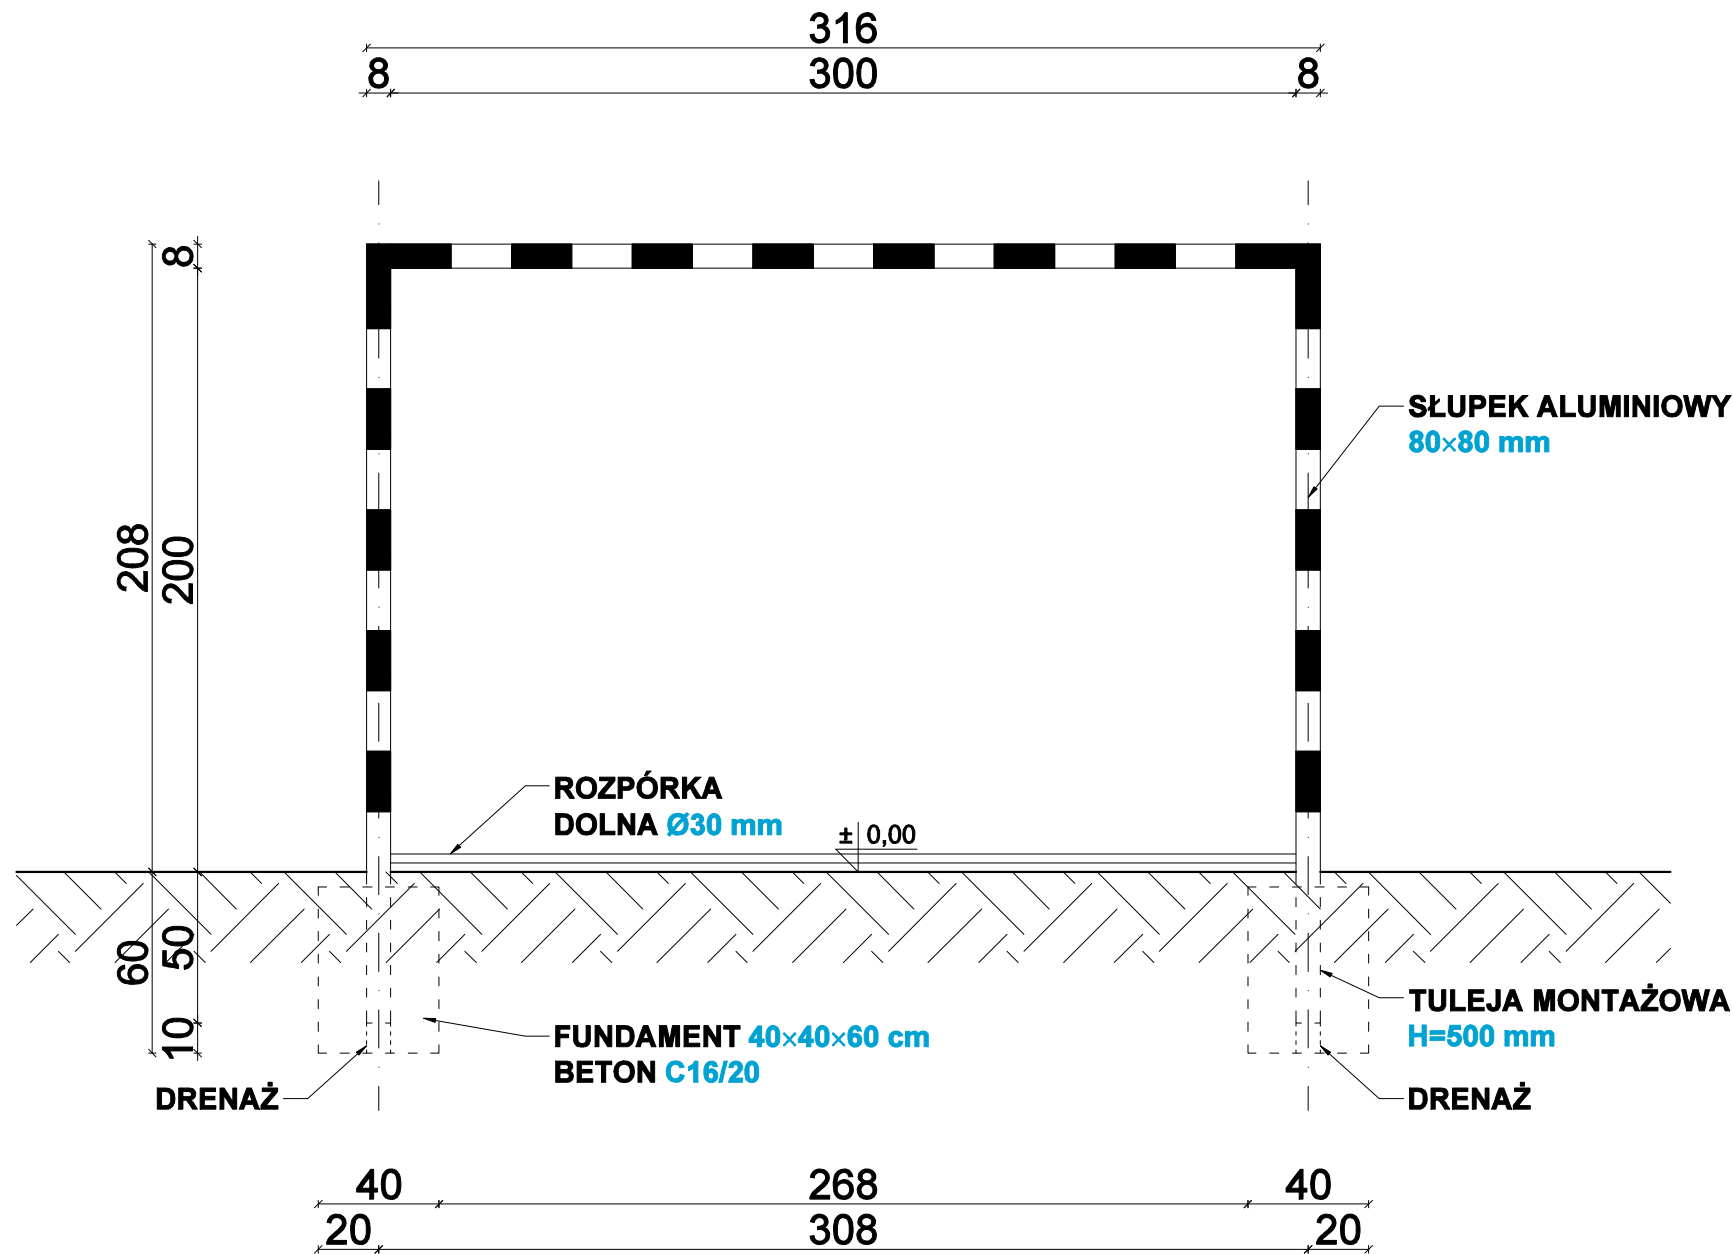

WIDOK BOCZNY

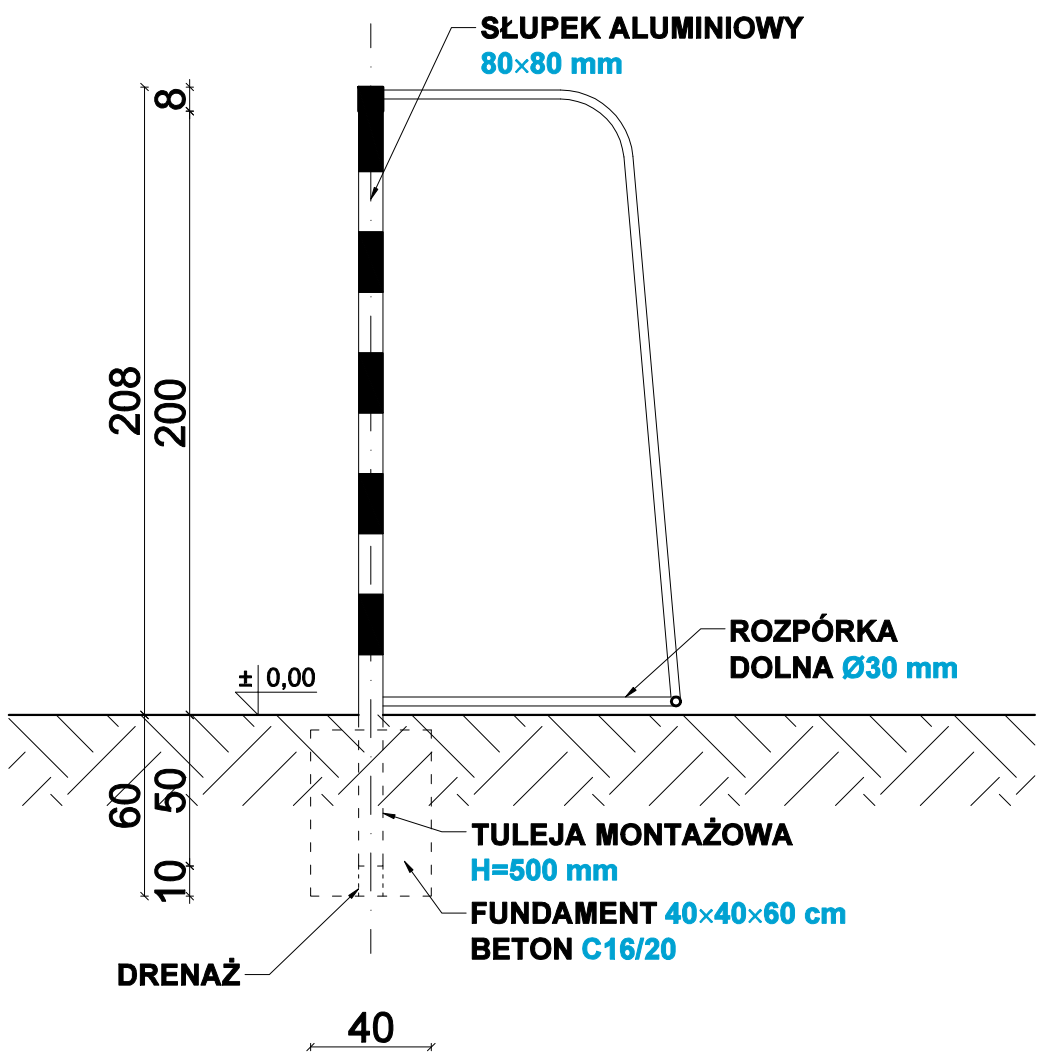

BRAMKA DO PIŁKI NOŻNEJ
BRAMKA 3,0×2,0 m
skala 1:25



- UWAGI:
1. Niniejszy rysunek należy rozpatrywać łącznie z całym wielobranżowym projektem technicznym, którego jest integralną częścią.
 2. Należy pracować tylko na podstawie wymiarów podanych na rysunku; przed przystąpieniem do robót Wykonawca powinien sprawdzić na budowie wszystkie rzędne wysokościowe oraz wymiary poziome; rozwiązania wynikające z różnic wymiarów podanych na rysunku i wymiarów rzeczywistych należy uzgodnić z Projektantem.
 3. Wszystkie prace należy wykonywać, a specyfikowane materiały stosować zgodnie z właściwymi regulacjami prawnymi i normatywnymi oraz zgodnie ze sztuką budowlaną.
 4. Wskazane produkty należy rozumieć jako komplet elementów i dodatków niezbędnych do właściwego montażu oraz do ich poprawnego funkcjonowania zgodnie z zaleceniami producentów.
 5. Wszystkie prace przygotowawcze, podstawowe, wykończeniowe, użytkowe, eksploatacyjne i konserwacyjne związane z zastosowaniem wskazanych produktów, należy wykonywać zgodnie z instrukcjami, procedurami i metodami wymaganymi i przewidzianymi przez producentów danych produktów i powinny być poprzedzone zapoznaniem się przez Wykonawcę z właściwymi kartami katalogowymi i instrukcjami producentów.
 6. Lokalizacja końcówek instalacji na podstawie projektów branż instalacyjnych.

PB		ARCHITEKTURA		 Architektura&Budownictwo Greg project Grzegorz Michalski ul. S. Borodziecha 1a 06-400 Ciechanów Tel. 504-544-024 e-mail: biuro@gregproject.pl	
Projektant w specjalności architektonicznej :				Pieczęć, podpis:	
mgr inż. arch. Grzegorz Michalski upr. nr MA/040/18 w specjalności architektonicznej					
Temat projektu:		Wykonanie oświetlenia wraz z wymianą nawierzchni boiska sportowego i zagospodarowaniem terenu elementami małej architektury			
Inwestor:		Gmina Regimin ul. Adama Rzewuskiego 19 06-461 Regimin			
Adres inwestycji:		Szulmierz, gm. Regimin, dz. nr 404/1			
Nazwa rysunku:		BRAMKA DO PIŁKI NOŻNEJ 3,0 X 2,0 m			
Numer projektu		Faza projektu: Architektura	Data: 27.08.2021	Skala: 1:25	Numer rysunku: PB-A-02