

RZUT FUNDAMENTÓW skala 1:50



Architektura & Budownictwo

UWAGI:

- Rysunek inwentaryzacji należy rozpatrywać łącznie z całym wielobranżowym projektem technicznym, którego jest integralną częścią.
- Należy pracować tylko na podstawie wymiarów podanych na rysunku przed przystąpieniem do robót. Wykonawca powinien sprawdzić na budowie wszystkie rzędne wysokościowe oraz wymiary poziome. Rozwiązania wynikające z różnic wymiarów podanych na rysunku i wymiarów rzeczywistych należy uzgodnić z Projektantem.
- Wszystkie wymiary podane na rysunku inwentaryzacji są w centymetrach.

PB

ARCHITEKTURA



ul. S. Borodziec 1a
06-400 Ciechanów
Tel. 504-544-024
e-mail: gm.budownictwo@gmail.com

Projektant w specjalności architektonicznej:

mgr inż. arch. Grzegorz Michalski
upr. nr MA/040/18
w specjalności architektonicznej

Pieczęć, podpis:

Zespół projektowy:

Podpis:

Temat projektu:

BUDYNEK MAGAZYNOWO - GOSPODARCZY WRAZ Z ZAGOSPODAROWANIEM TERENU

Inwestor:

Gmina Regimin, ul. Adama Rzewuskiego 19, 06-461 Regimin

Adres inwestycji:

Gmina Regimin, Obręb Targonie, dz. nr 2

Nazwa rysunku:

RZUT FUNDAMENTÓW

Numer projektu:


Branża:
architektura

Faza projektu:
PB

Data:
15.04.2021


Skala:
1:50

Numer rysunku:
PB-A-01

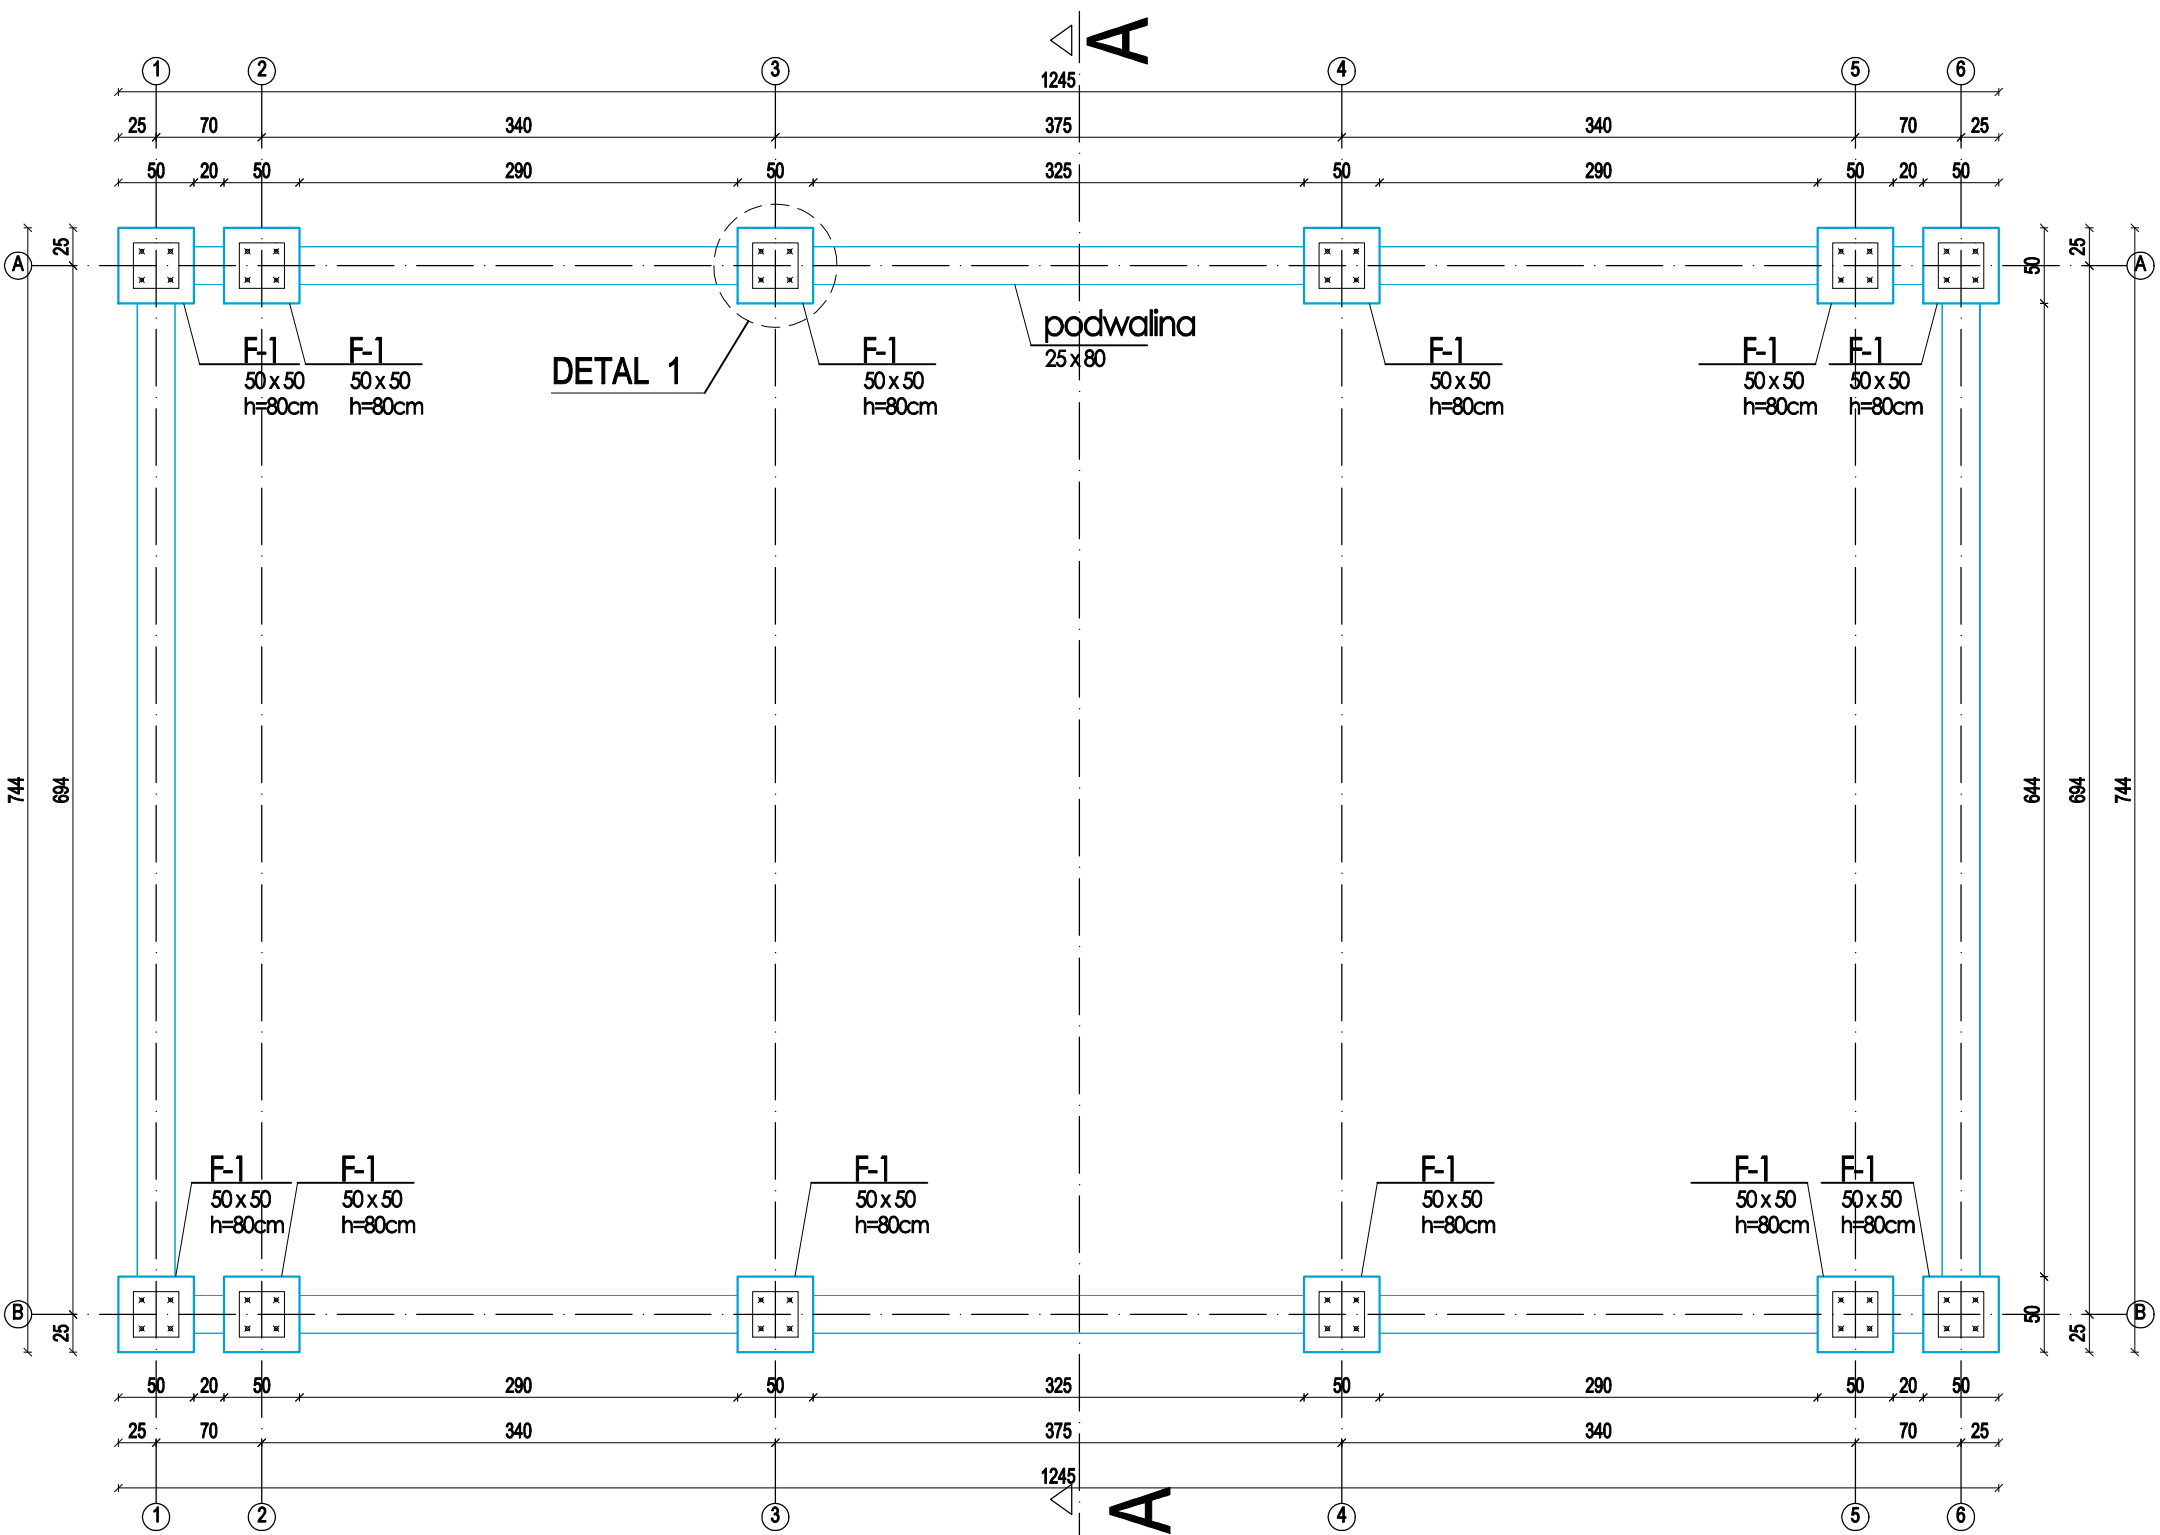

DETAL 1

skala 1:25

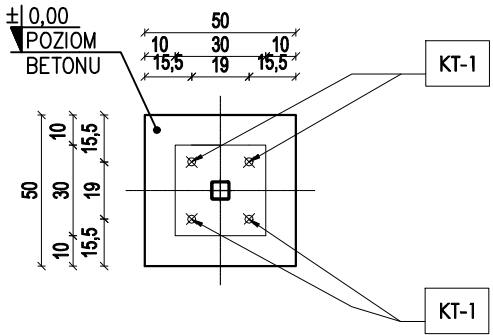

KT-1

TYP SŁUPA	S-1	SCHEMAT KOTWY	
TYP KOTWY	PLYTKOWA		
PRĘT KOTWY (średnica)	Ø16		
IŁOŚĆ KOTEW	24		
RODZAJ STALI	kl. 8.8		
PODŁOŻE	C25/30		
		LEGENDA A - DŁUGOŚĆ GWINTU	