


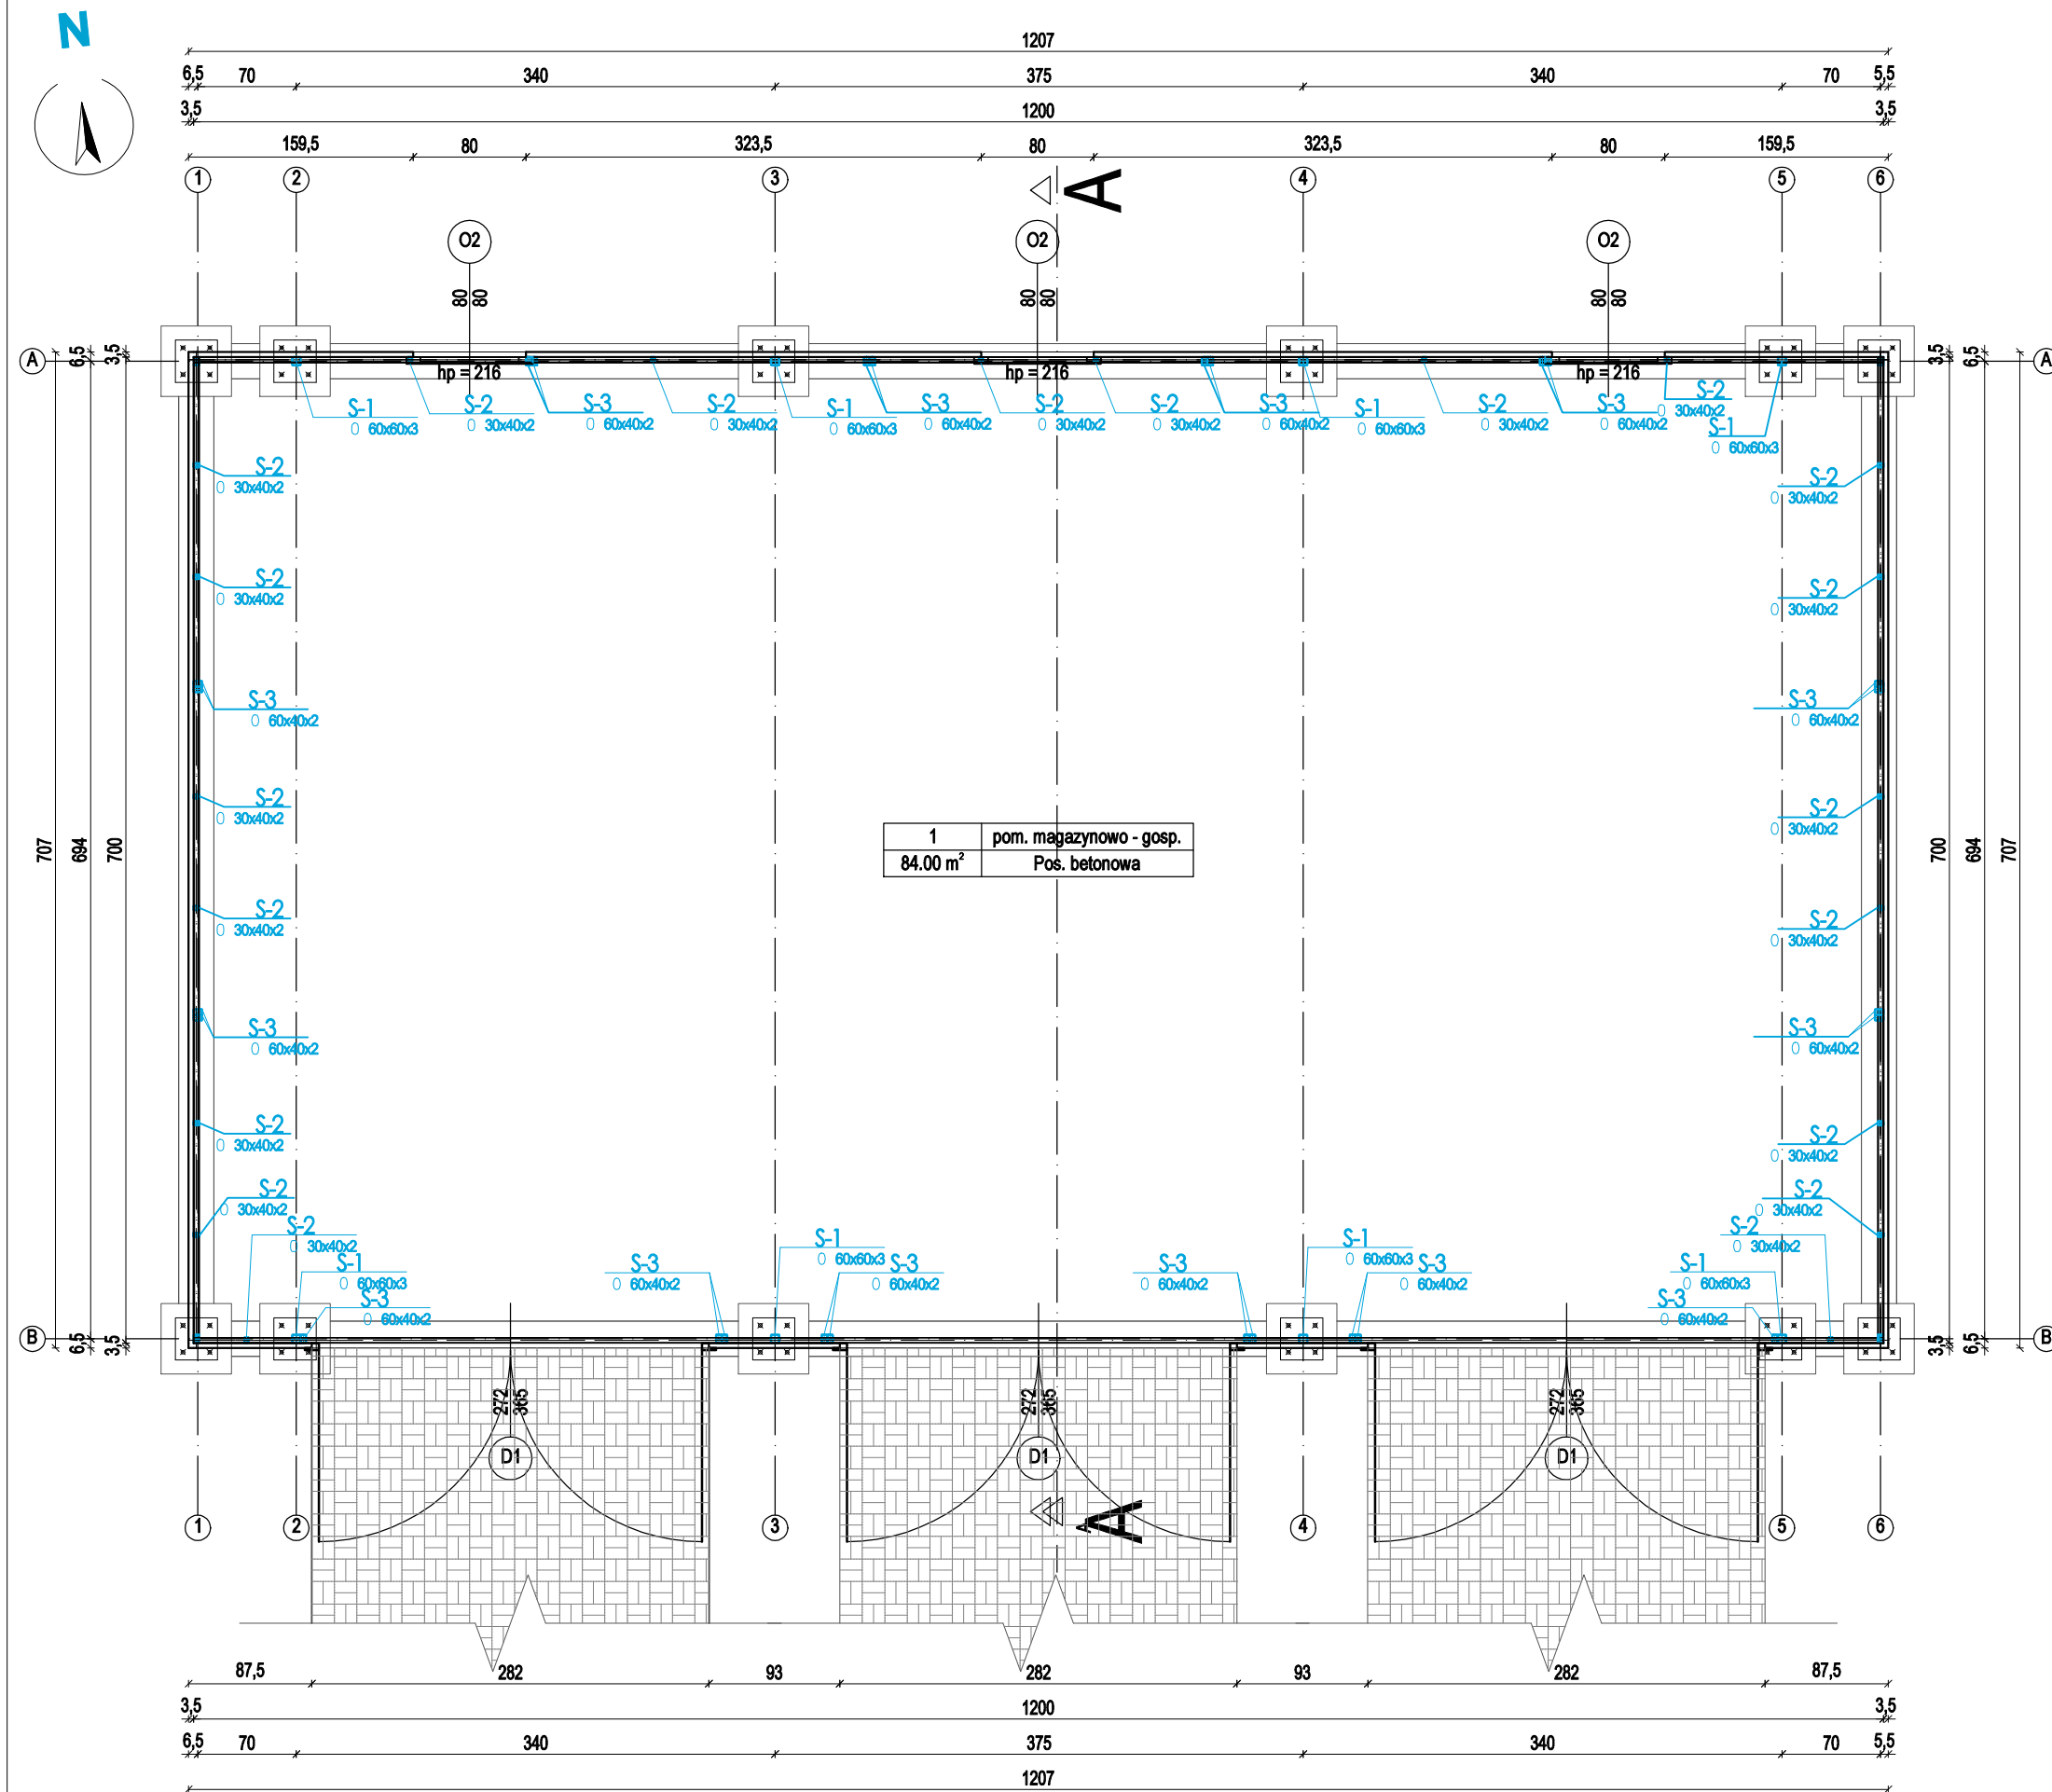

RZUT PRZYZIEMIA skala 1:50



UWAGI:

1. Rysunek inwentaryzacji należy rozpatrywać łącznie z całym wielobranżowym projektem technicznym, którego jest integralną częścią.
2. Należy pracować tylko na podstawie wymiarów podanych na rysunku przed przystąpieniem do robót. Wykonawca powinien sprawdzić na budowie wszystkie rzędne wysokościowe oraz wymiary poziome. Rozwiązania wynikające z różnic wymiarów podanych na rysunku i wymiarów rzeczywistych należy uzgodnić z Projektantem.
3. Wszystkie wymiary podane na rysunku inwentaryzacji są w centymetrach.

PB	ARCHITEKTURA	Architektura&Budownictwo Greg project Grzegorz Michalski ul. S. Borodziejca 1a 06-400 Ciechanów Tel. 504-544-024 e-mail: gm.budownictwo@gmail.com			
		Projektant w specjalności architektonicznej: Pieczęć, podpis:			
mgr inż. arch. Grzegorz Michalski					
upr. nr MA/040/18					
w specjalności architektonicznej					
Zespół projektowy:		Podpis:			
Temat projektu:	BUDYNEK MAGAZYNOWO - GOSPODARCZY WRAZ Z ZAGOSPODAROWANIEM TERENU				
Inwestor:	Gmina Regimin, ul. Adama Rzewuskiego 19, 06-461 Regimin				
Adres inwestycji:	Gmina Regimin, Obręb Targonie, dz. nr 2				
Nazwa rysunku:	RZUT PRZYZIEMIA				
Numer projektu	Branża: architektura	Faza projektu: PB	Data: 15.04.2021	Skala: 1:50	Numer rysunku: PB-A-02