


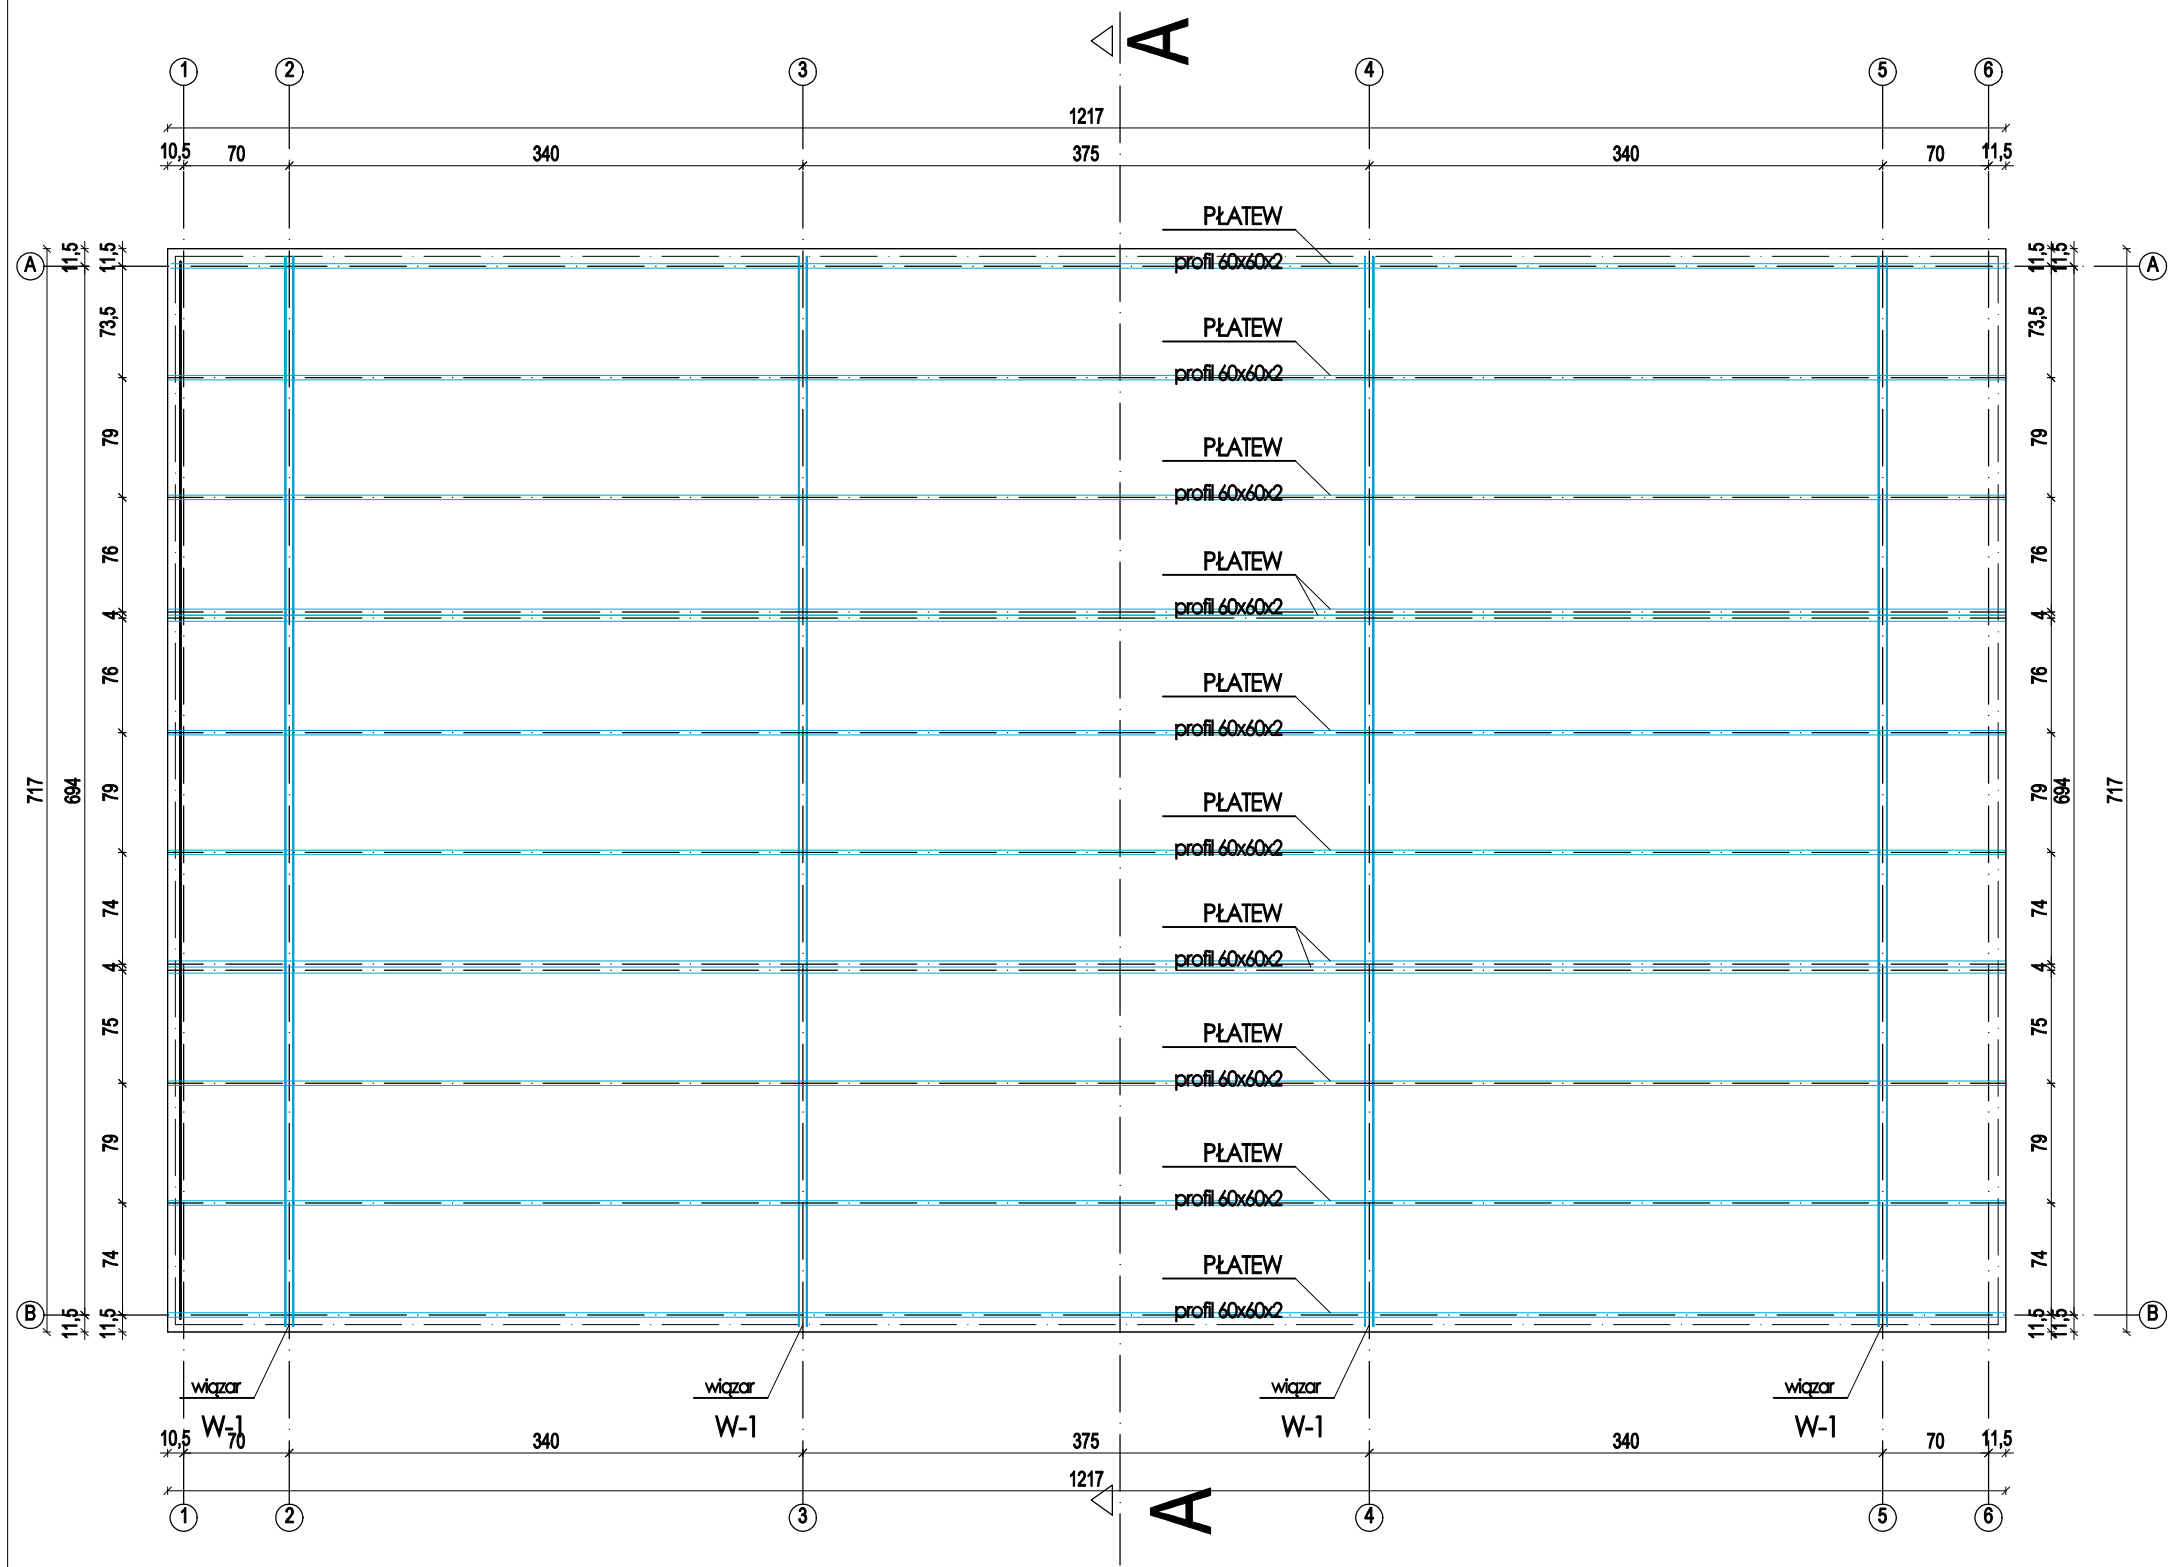

RZUT KONSTRUKCJI DACHU

skala 1:50



- UWAGI:
1. Rysunek inwentaryzacji należy rozpatrywać łącznie z całym wielobranżowym projektem technicznym, którego jest integralną częścią.
 2. Należy pracować tylko na podstawie wymiarów podanych na rysunku przed przystąpieniem do robót. Wykonawca powinien sprawdzić na budowie wszystkie rzędne wysokościowe oraz wymiary poziome. Rozwiązania wynikające z różnic wymiarów podanych na rysunku i wymiarów rzeczywistych należy uzgodnić z Projektantem.
 3. Wszystkie wymiary podane na rysunku inwentaryzacji są w centymetrach.

PB	ARCHITEKTURA		Architektura&Budownictwo Greg project Grzegorz Michalski ul. S. Borodziec 1a 06-400 Ciechanów Tel. 504-544-024 e-mail: gm.budownictwo@gmail.com				
			Projektant w specjalności architektonicznej:		Pieczęć, podpis:		
			mgr inż. arch. Grzegorz Michalski				
			upr. nr MA/040/18				
w specjalności architektonicznej		Zespół projektowy:		Podpis:			
Temat projektu:		BUDYNEK MAGAZYNOWO - GOSPODARCZY WRAZ Z ZAGOSPODAROWANIEM TERENU					
Inwestor:		Gmina Regimin, ul. Adama Rzewuskiego 19, 06-461 Regimin					
Adres inwestycji:		Gmina Regimin, Obręb Targonie, dz. nr 2					
Nazwa rysunku:		RZUT KONSTRUKCJI DACHU					
Numer projektu		Branża: architektura	Faza projektu: PB	Data: 15.04.2021	Skala: 1:50	Numer rysunku: PB-A-03	