




ELEWACJA POŁUDNIOWA

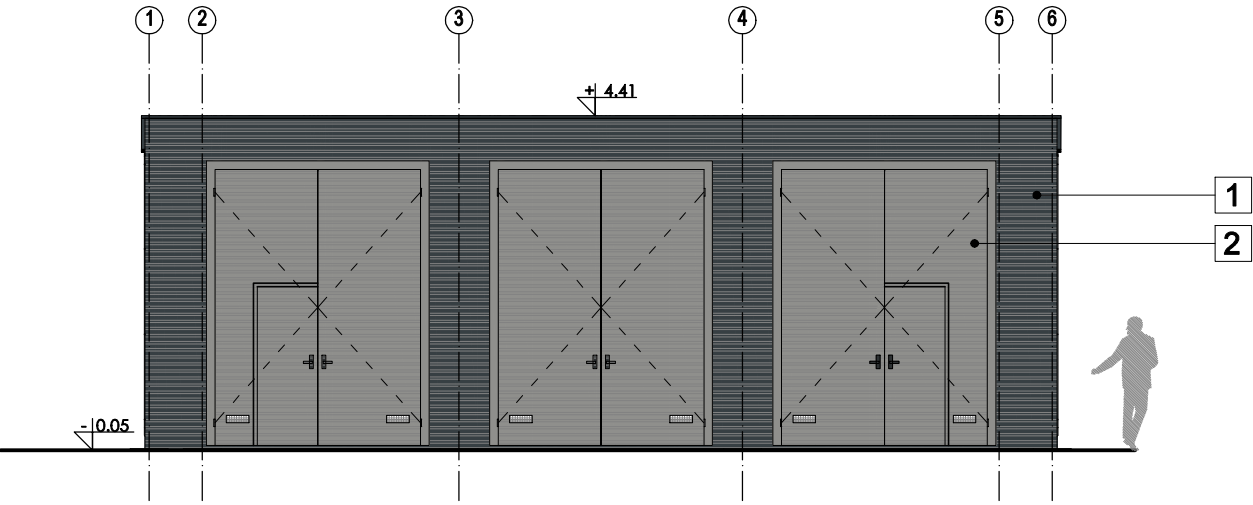


ELEWACJA ZACHODNIA

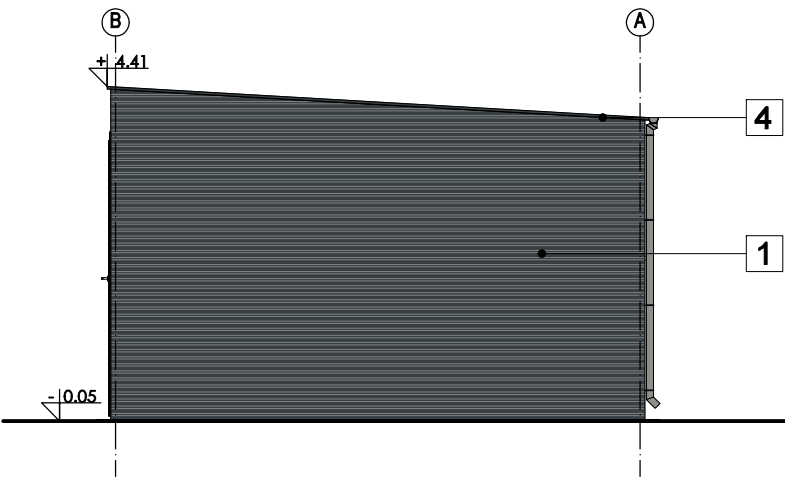

ELEWACJA WSCHODNIA

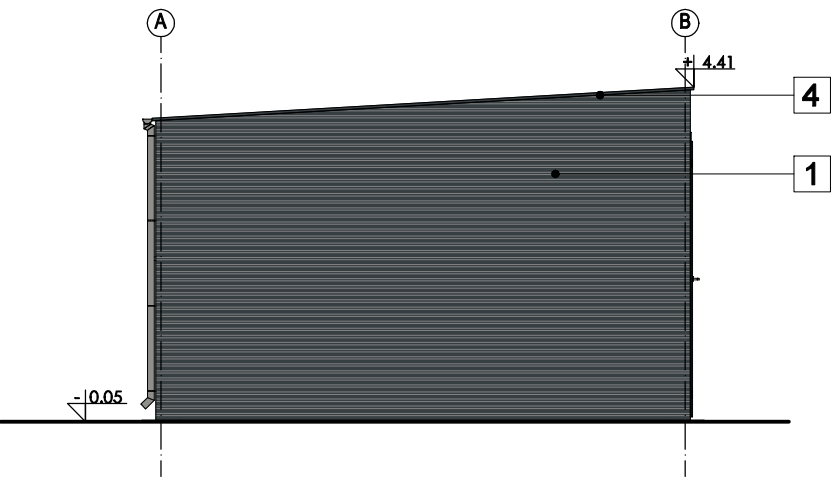

ELEWACJA PÓŁNOCNA

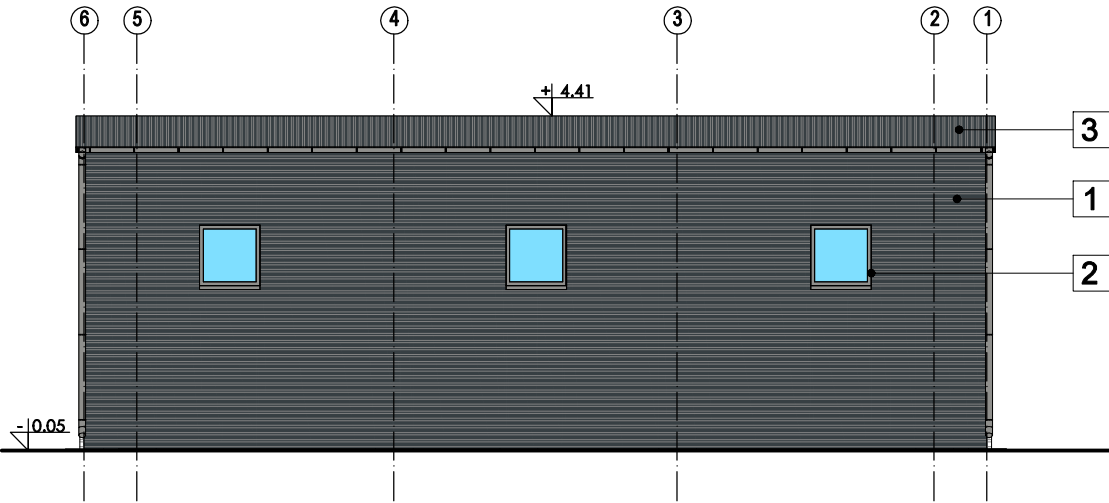

ELEWACJE skala 1:100



Architektura & Budownictwo

OZNACZENIE :

1	- ściana zewnętrzna - blacha trapezowa T-35	- kolor grafitowy RAL 7016
2	- stolarka okienna i drzwiowa	- kolor szary RAL 9007
3	- połąc dachowa - blacha trapezowa T-35	- kolor szary RAL 7016
4	- obróbki blacharskie	- kolor szary RAL 7016

- UWAGI:
1. Na elewacjach podano rzędne najważniejszych elementów stałych.
 2. Dopuszcza się zmianę podziałów i kolorystyki elewacji na etapie realizacji - po uzyskaniu akceptacji Projektanta.
 3. Kolorystykę budynku należy oceniać wg palety kolorów producenta konkretnego wybranego systemu.
 4. Wszystkie stosowane materiały i wyroby budowlane należy stosować zgodnie z instrukcjami i zaleceniami Producenta.
 5. Rynny montować w spadku min.0,5% w kierunku rur spustowych.
 6. Na krawędziach połaci dachowych oraz na stykach dachu ze ścianami wykonać obróbki blach. z blachy stal. ocynkowanej.
 7. Wszystkie wymiary montażowe przed składaniem zamówień należy bezwzględnie sprawdzić w naturze na budowie.
 8. Układ warstw poszczególnych przegród budowlanych wg opisu technicznego oraz wg PRZESZKROJU A-A

PB	ARCHITEKTURA	Architektura&Budownictwo Greg project Grzegorz Michalski ul. S. Borodziejca 1a 06-400 Ciechanów Tel. 504-544-024 e-mail: gm.budownictwo@gmail.com			
		Projektant w specjalności architektonicznej:		Pieczęć, podpis:	
mgr inż. arch. Grzegorz Michalski upr. nr MA/040/18 w specjalności architektonicznej					
Zespół projektowy:		Podpis:			
Temat projektu:	BUDYNEK MAGAZYNOWO - GOSPODARCZY WRAZ Z ZAGOSPODAROWANIEM TERENU				
Inwestor:	Gmina Regimin, ul. Adama Rzewuskiego 19, 06-461 Regimin				
Adres inwestycji:	Gmina Regimin, Obręb Targonie, dz. nr 2				
Nazwa rysunku:	ELEWACJE				
Numer projektu	Branża: architektura	Faza projektu: PB	Data: 15.04.2021	Skala: 1:100	Numer rysunku: PB-A-06