


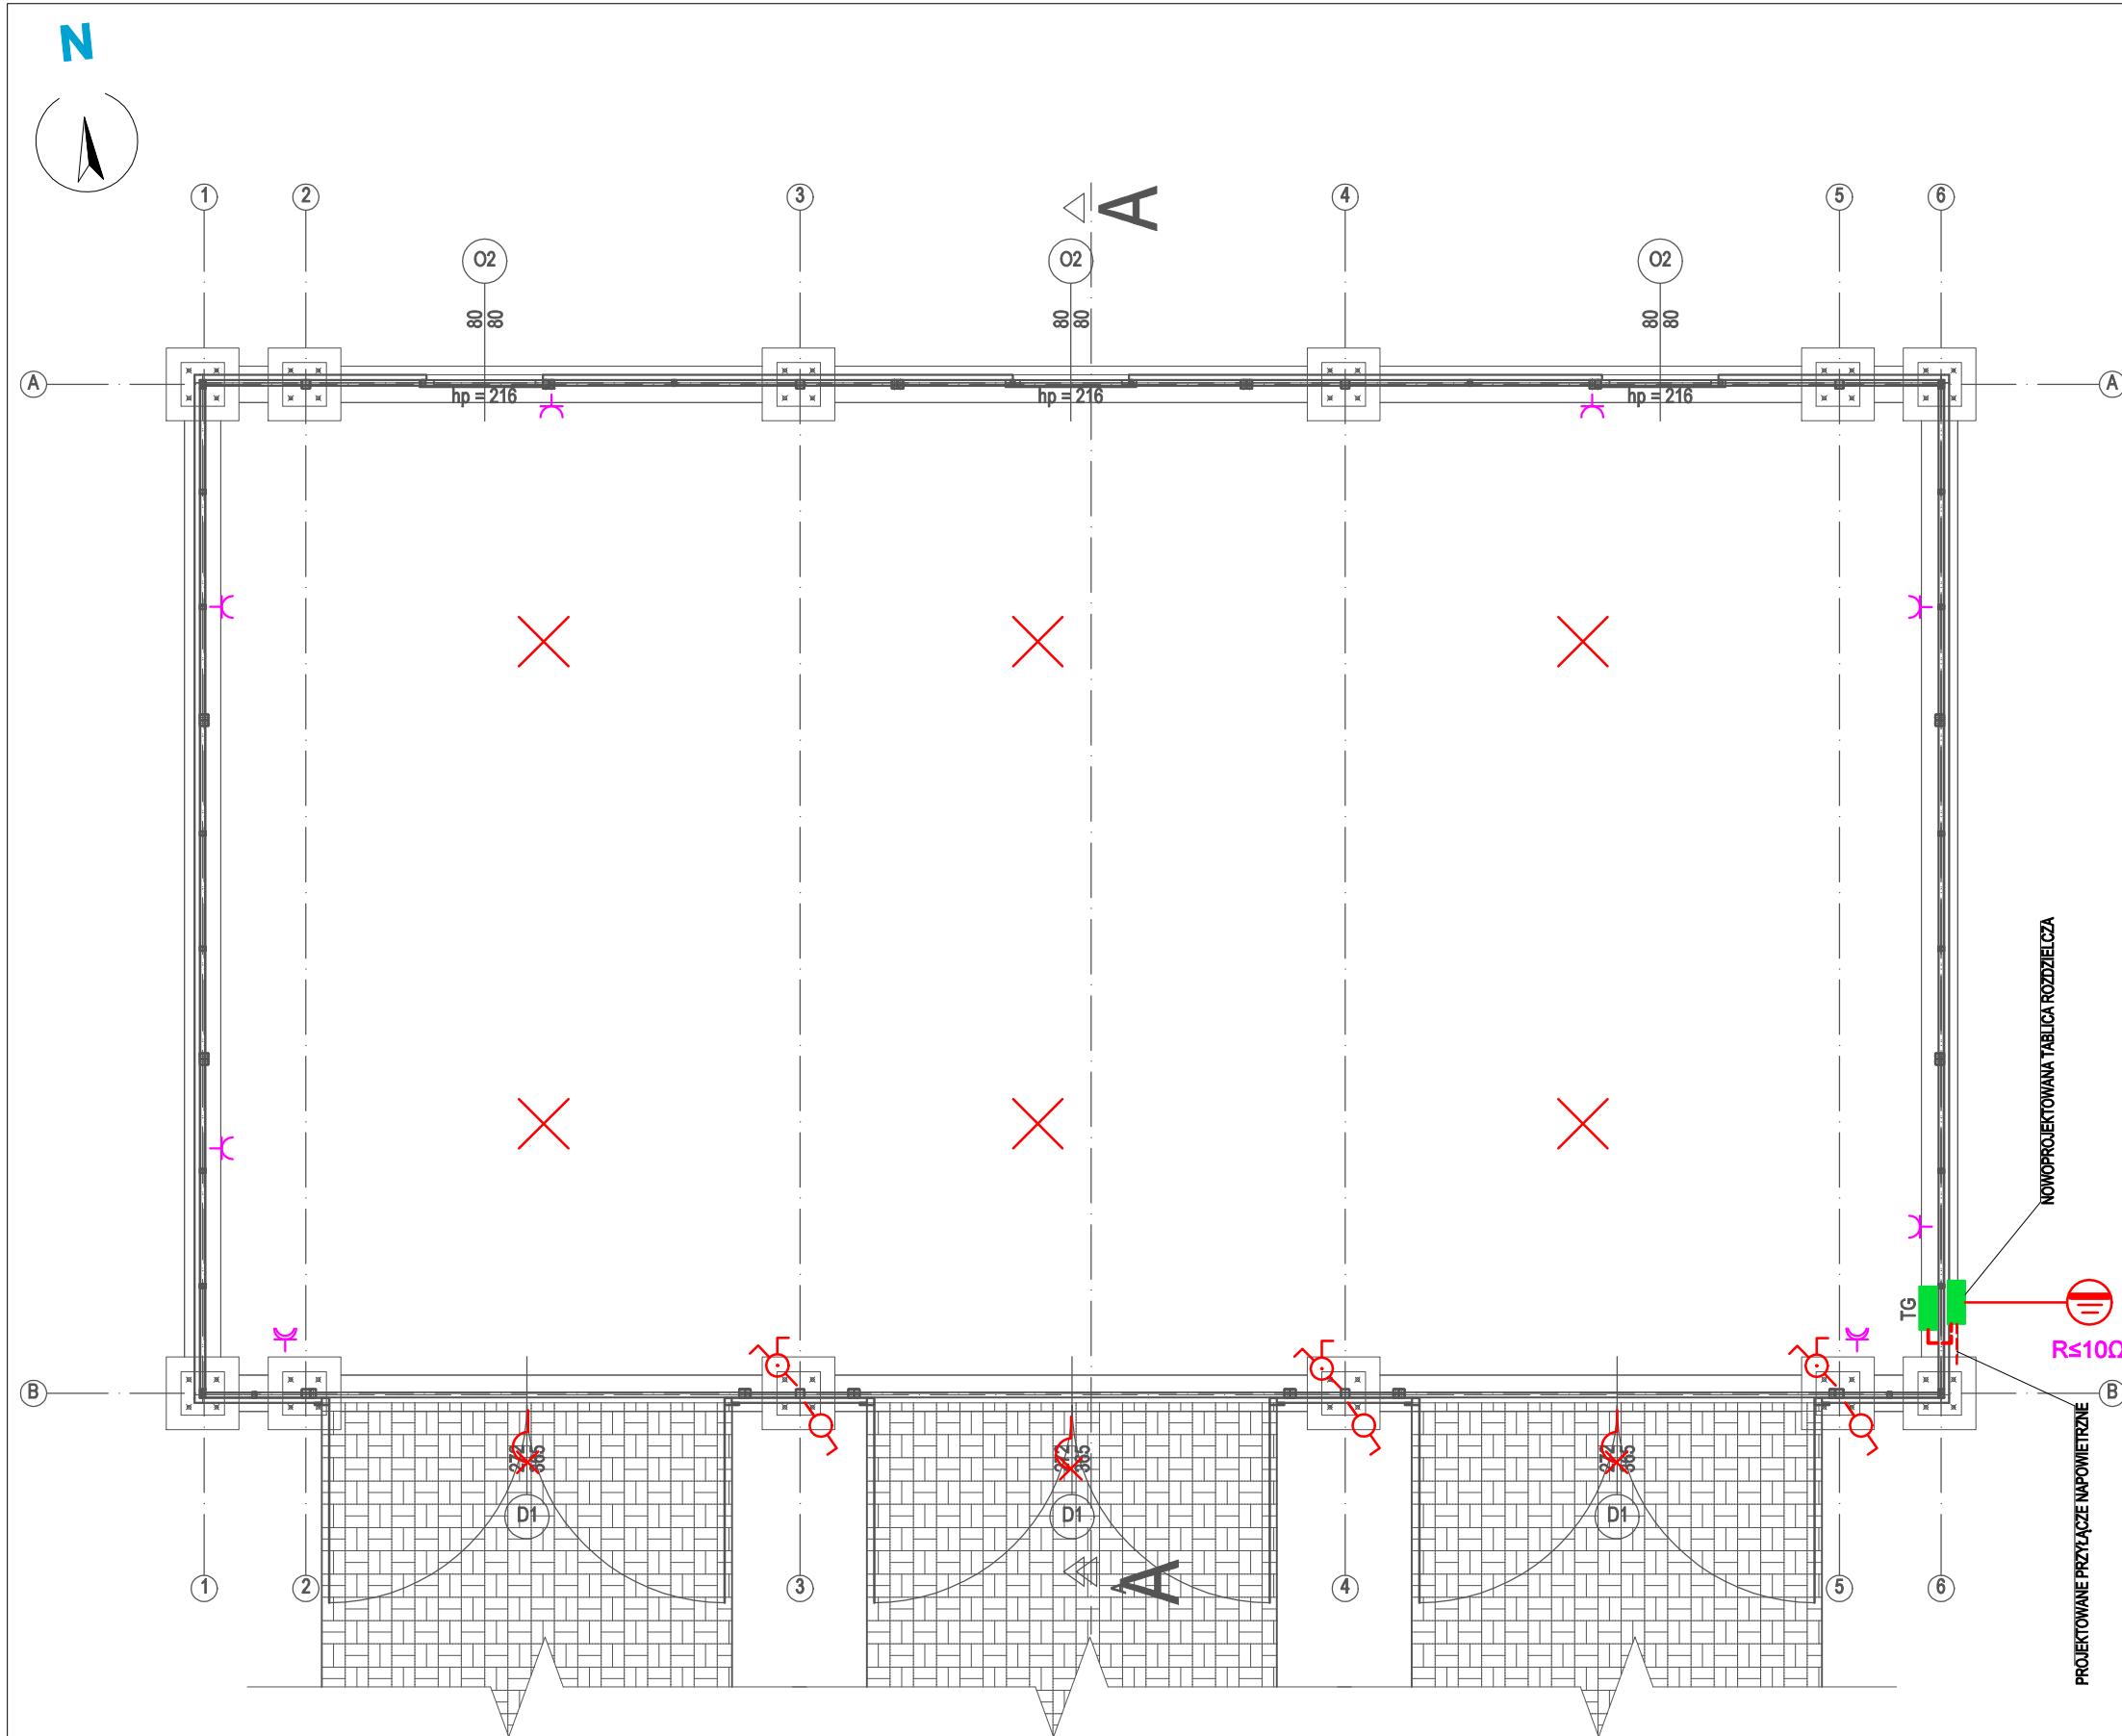

RZUT PRZYZIEMIA skala 1:50



Architektura & Budownictwo

- OZNACZENIA:
- Wyłącznik jednobiegunowy
 - Pzłącznik świecznikowy
 - Pzłącznik świecznikowy hermetyczny
 - Oświetlenie górne sufitowe
 - Oświetlenie boczne ściennie
 - Gniazdo 230V
 - Gniazdo siłowe
 - Tablica rozdzielcza

UWAGI:

- Rysunek inwentaryzacji należy rozpatrywać łącznie z całym wielobranżowym projektem technicznym, którego jest integralną częścią.
- Należy pracować tylko na podstawie wymiarów podanych na rysunku przed przystąpieniem do robót. Wykonawca powinien sprawdzić na budowie wszystkie rzędne wysokościowe oraz wymiary poziome. Rozwiązania wynikające z różnic wymiarów podanych na rysunku i wymiarów rzeczywistych należy uzgodnić z Projektantem.
- Wszystkie wymiary podane na rysunku inwentaryzacji są w centymetrach.

PB	ELEKTRYKA	Architektura&Budownictwo Greg project Grzegorz Michalski ul. S. Borodziec 1a 06-400 Ciechanów Tel. 504-544-024 e-mail: gm.budownictwo@gmail.com			
		Projektant w specjalności elektrycznej:		Pieczęć, podpis:	
mgr inż. arch. Arkadiusz Radosław Karwat upr. nr LUB/0212/POOR/11 w specjalności elektrycznej					
Zespół projektowy:			Podpis:		
Temat projektu:	BUDYNEK MAGAZYNOWO - GOSPODARCZY WRAZ Z ZAGOSPODAROWANIEM TERENU				
Inwestor:	Gmina Regimin, ul. Adama Rzewuskiego 19, 06-461 Regimin				
Adres inwestycji:	Gmina Regimin, Obręb Targonie, dz. nr 2				
Nazwa rysunku:	RZUT PRZYZIEMIA - inst. elektryczna				
Numer projektu	Branża: elektryczna	Faza projektu: PB	Data: 15.04.2021	Skala: 1:50	Numer rysunku: PB-E-01