
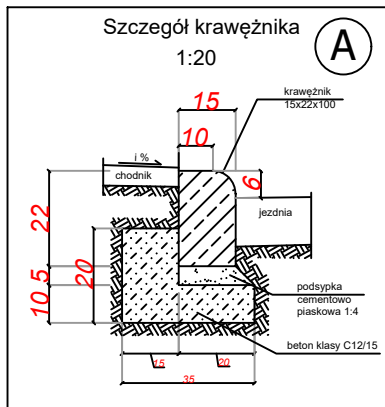


PRZEKRÓJ NORMALNY
km 0+033 ÷ 0+250
km 0+320 ÷ 0+423

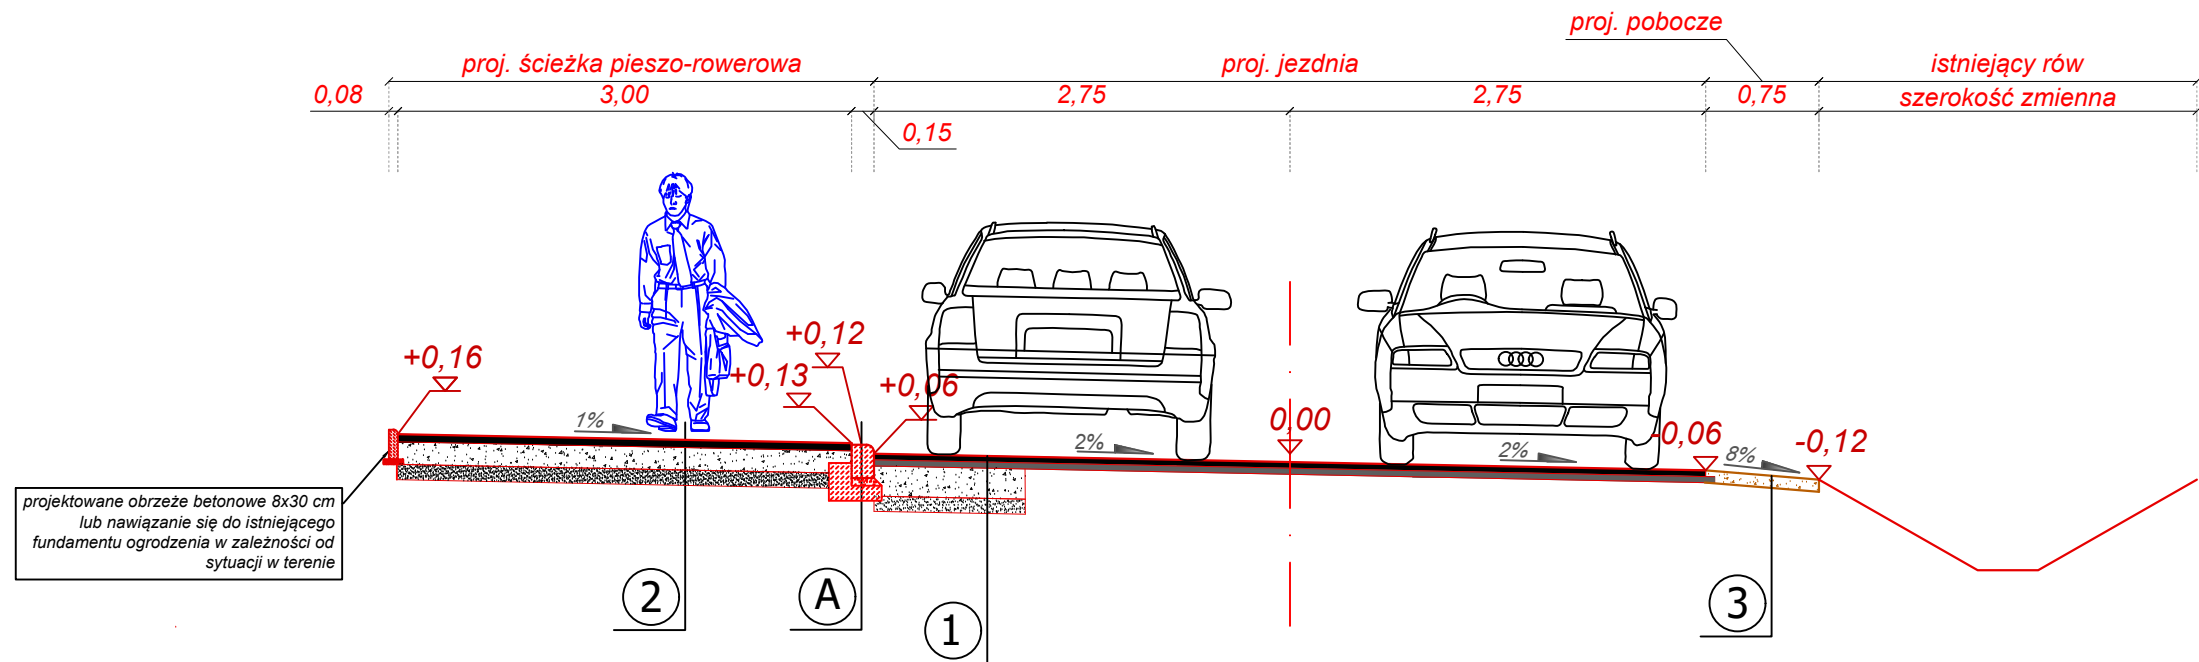

Szczegół krawężnika betonowego 15 x 22 cm
wystającego nad jezdnię
na ławie betonowej z oporem

1	KONSTRUKCJA JEZDNI	- nawierzchnia z mieszanki mineralno-bitumicznej AC 11 S wg PN-EN-13108-1, (lepiszcze asfaltowe 50/70) - warstwa ścieralna	gr. 4 cm
		- skropienie nawierzchni drogowych asfaltem w ilości 0,5 dm ³ /m ²	
		- nawierzchnia z mieszanki mineralno-bitumicznej AC 11 W wg PN-EN-13108-1, (lepiszcze asfaltowe 50/70) - warstwa wiążąca	75 kg/m ²
		- skropienie nawierzchni drogowych asfaltem w ilości 0,8 dm ³ /m ²	
2	KONSTRUKCJA ŚCIEŻKI	- poszerzenie - warstwa z kruszywa łamanego 0-31,5	gr. 20 cm
		- poszerzenie - warstwa odsączająca z piasku	gr. 10 cm
3	KONSTRUKCJA POBOCZA	- nawierzchnia z mieszanki mineralno-bitumicznej AC 11 S wg PN-EN-13108-1, (lepiszcze asfaltowe 50/70) - warstwa ścieralna	gr. 5 cm
		- skropienie nawierzchni drogowych asfaltem w ilości 0,5 dm ³ /m ²	
3	KONSTRUKCJA POBOCZA	- poszerzenie - warstwa z kruszywa łamanego 0-31,5	gr. 15 cm
		- poszerzenie - warstwa odsączająca z piasku	gr. 10 cm
3	KONSTRUKCJA POBOCZA	- nawierzchnia z kruszywa łamanego 0-31,5	gr. 7 cm

		DROG - POL II s.c. 09-100 Poświętne ul. Miodowa 1 tel./fax: (0-23) 662-23-60 NIP 567-17-79-444	
NAZWA INWESTYCJI: Przebudowa drogi gminnej relacji Lekowo- Pawłowo			
INWESTOR: Gmina Regimin ul. Adama Rzewuskiego 19 06-461 Regimin		BRANŻA: DROGOWA	
TYTUŁ RYSUNKU: PRZESZKROJE NORMALNE		SKALA: 1:50	
PROJEKTOWAŁ: inż. Paweł Szymański		DATA: 23.07.2020r.	
NR UPRAWNIENI: MAZ/0191/ZOOD/11 w spec. drogowej		PODPIS: Rys.	
		3.1	