
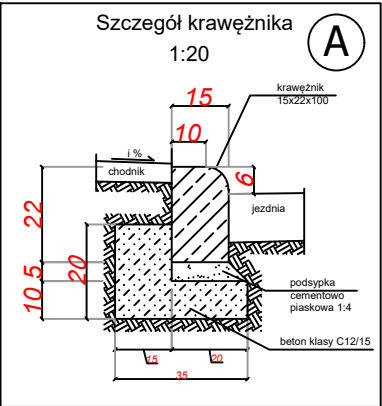


PRZEKRÓJ NORMALNY
km 0+432÷ 0+990

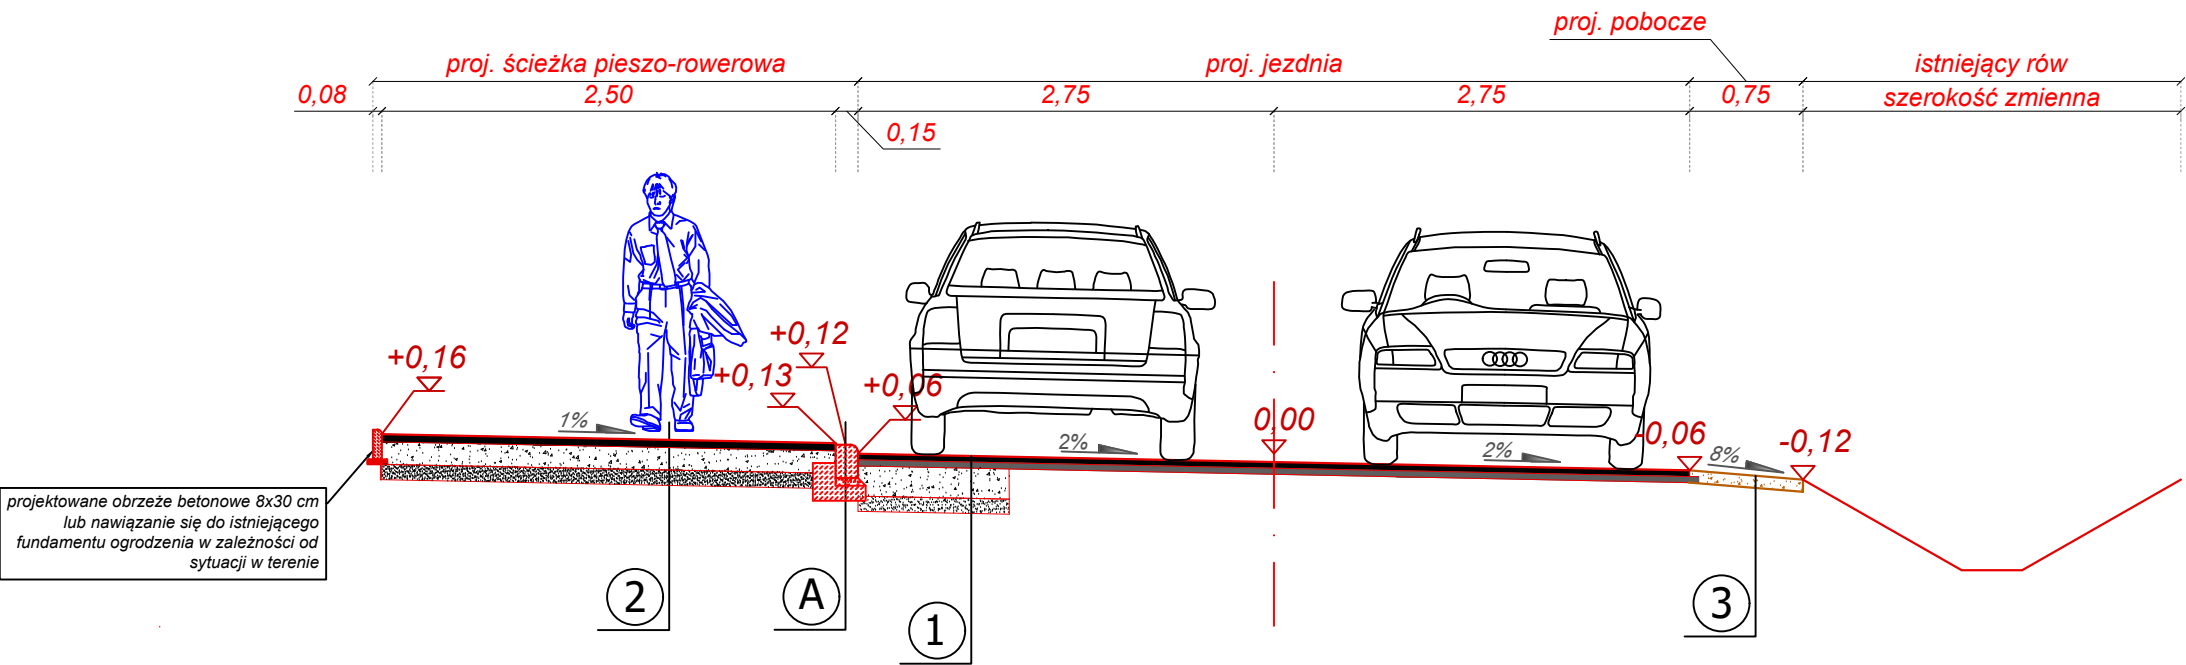

Szczegół krawężnika betonowego 15 x 22 cm
wystającego nad jezdnię
na ławie betonowej z oporem

KONSTRUKCJA JEZDNI	1	- nawierzchnia z mieszanki mineralno-bitumicznej AC 11 S wg PN-EN-13108-1, (lepiszcze asfaltowe 50/70) - warstwa ścieralna gr. 4 cm
		- skropienie nawierzchni drogowych asfaltem w ilości 0,5 dm ³ /m ²
		- nawierzchnia z mieszanki mineralno-bitumicznej AC 11 W wg PN-EN-13108-1, (lepiszcze asfaltowe 50/70) - warstwa wiążąca 75 kg/m ²
		- skropienie nawierzchni drogowych asfaltem w ilości 0,8 dm ³ /m ²
KONSTRUKCJA ŚCIEŻKI	2	- poszerzenie - warstwa z kruszywa łamanego 0-31,5 gr. 20 cm
		- poszerzenie - warstwa odsączająca z piasku gr. 10 cm
		- nawierzchnia z mieszanki mineralno-bitumicznej AC 11 S wg PN-EN-13108-1, (lepiszcze asfaltowe 50/70) - warstwa ścieralna gr. 5 cm
		- skropienie nawierzchni drogowych asfaltem w ilości 0,5 dm ³ /m ²
KONSTRUKCJA POBOCZA	3	- poszerzenie - warstwa z kruszywa łamanego 0-31,5 gr. 15 cm
		- poszerzenie - warstwa odsączająca z piasku gr. 10 cm
KONSTRUKCJA POBOCZA	3	- nawierzchnia z kruszywa łamanego 0-31,5 gr. 7 cm

		DROG - POL II s.c. 09-100 Poświętne ul. Miodowa 1 tel./fax: (0-23) 662-23-60 NIP 567-17-79-444	
NAZWA INWESTYCJI: Przebudowa drogi gminnej relacji Lekowo- Pawłowo			
INWESTOR: Gmina Regimin ul. Adama Rzewuskiego 19 06-461 Regimin		BRANŻA: DROGOWA	
TYTUŁ RYSUNKU: PRZESZKROJE NORMALNE		SKALA: 1:50	
PROJEKTOWAŁ: inż. Paweł Szymański		NR UPRAWNIENI: MAZ/0191/ZOOD/11 w spec. drogowej	
PODPIS:		DATA: 23.07.2020r.	
Rys.		3.3	