
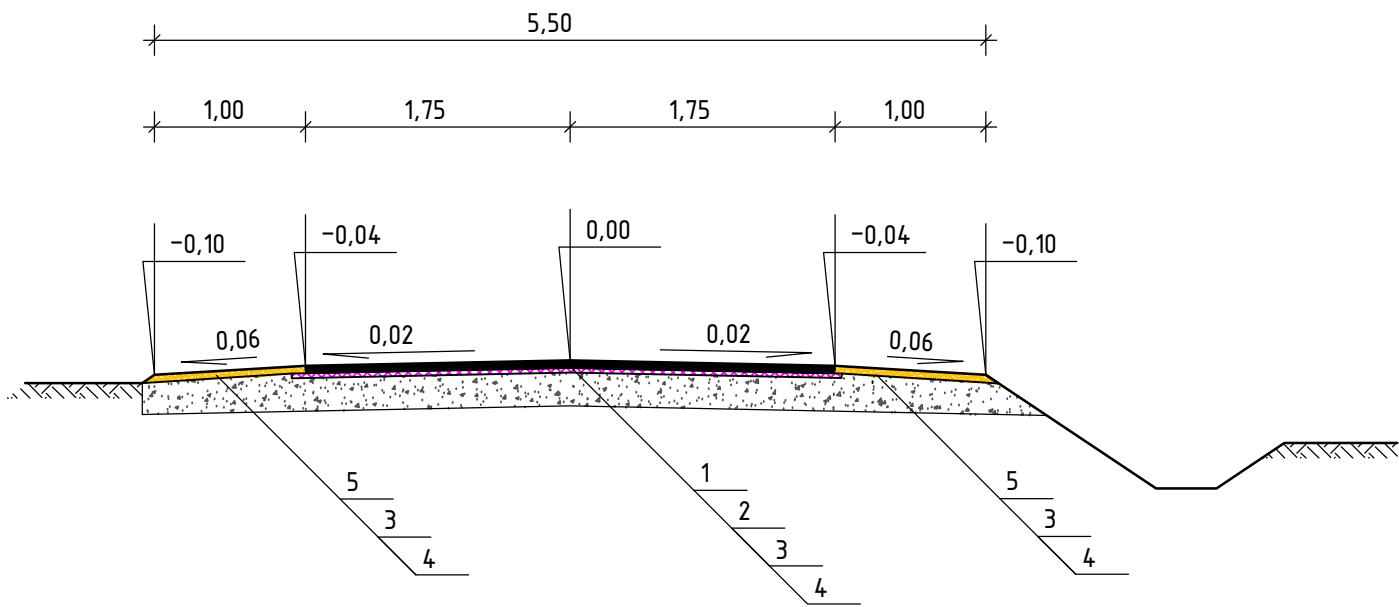


LEGENDA:

- 1. Warstwa wzmacniajaco - wyrównawcza z betonu asfaltowego AC 11 S 50/70 grubości 5 cm
- 2. Istniejące potrójne powierzchniowe utwardzenie emulsją i grysami grubości 2-3 cm
- 3. Istniejąca podbudowa z kruszywa naturalnego grubości ok. 25 cm
- 4. Istniejące podłoże gruntowe
- 5. Projektowane pobocze z kruszywa łamanego o uziarnieniu 0/31,5 mm stabilizowane mechanicznie przy grubości warstwy po zagęszczeniu 5 cm

Przekrój normalny Nr 1
od km 0+000,00 do km 2+628,00

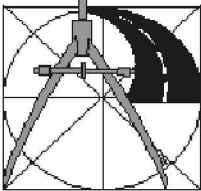

	PROJEKT REMONT DROGI GMINNEJ RELACJI KOZDROJE – KALISZ NA ODCINKU 2628 M, DO ZADANIA INWESTYCYJNEGO PN. PRZEBUDOWA CIĄGU DRÓG GMINNYCH KALISZ – KOZDROJE – WŁOSTY NA ODCINKU OK. 4500 M		
	INWESTOR GMINA REGIMIN 06-461 REGIMIN, UL. ADAMA RZEWUSKIEGO 19		
	STUDIUM PROJEKT BUDOWLANY	BRANŻA DROGOWA	SKALA 1: 50
	RYSUNEK PRZEKRÓJ NORMALNY		NUMER RYSUNKU 2
TD PROJEKT TOMASZ DUSIŃSKI 06-500 MŁAWA UL. KRZYSZTOFA KAMILA BACZYŃSKIEGO TEL./FAX. 023 654 4498 TEL. KOM. 509 262 144 NIP 509-185-18-06 REGON 142788461 PRAWA AUTORSKIE ZASTRZEŻONE	PROJEKTANT BRANŻA DROGOWA: MGR INŻ. TOMASZ DUSIŃSKI upr. bud. nr MAZ/0013/PWBD/18 PIIB MAZ/BD/0462/18	SPRAWDZAJĄCY BRANŻA DROGOWA: MGR INŻ. ANDRZEJ DUSIŃSKI upr. proj. nr 7342/CIE-101/94 PIIB MAZ/BD/1332/01	
	DATA SIERPIEŃ 2019 R.	PODPIS	PODPIS