



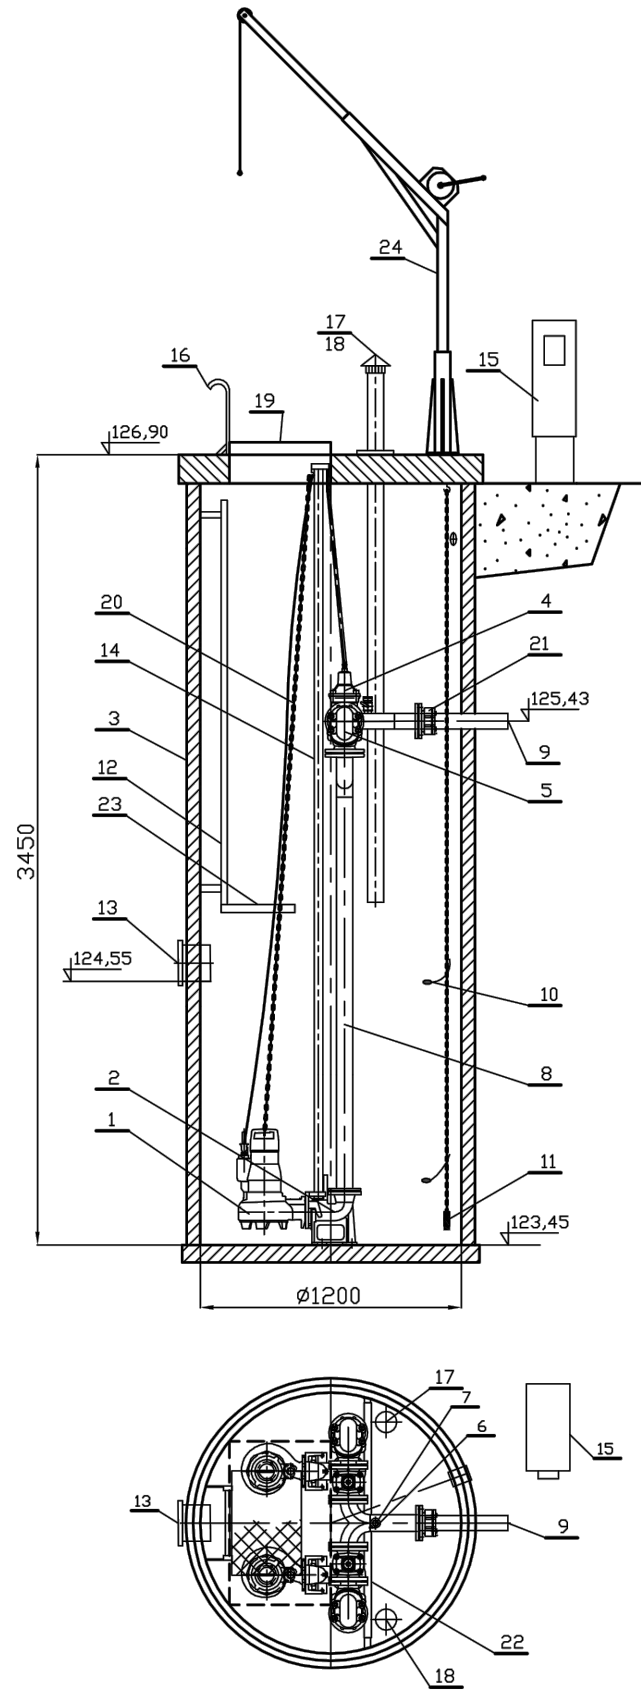


24	Żuraw słupowy 150kg	1	stal nierdzewna
23	Podest obsługowy	1	stal nierdzewna
22	Belka wsporcza (regulowana)	1	stal nierdzewna
21	Złączka stal/PE 80/90	1	żeliwo
20	Łańcuch	2	stal nierdzewna
19	Właz wejściowy	1	stal nierdzewna
18	Biofiltr kominkowy DN100 (wyw.)	1	stal nierdzewna
17	Kominek wentylacyjny DN100 (naw.)	1	stal nierdz./PVC
16	Poręcz	1	stal nierdzewna
15	Szafa sterownicza	1	
14	Prowadnice rurowe	4	stal nierdzewna
13	Króciec napływowy	1	PVC 200
12	Drabinka	1	stal nierdzewna
11	Sonda hydrostatyczna	1	
10	Wyłacznik pływakowy	2	
9	Rurociąg tłoczny Ø90	1	PE
8	Układ tłoczny DN65/80	1	stal nierdzewna
7	Zawór kulowy DN50	1	
6	Nasada tłucząca T52	1	
5	Zawór zwrotny kolanowy DN65	2	żeliwo
4	Zasuwa klinowa DN65	2	żeliwo
3	Zbiornik	1	Polimerobeton
2	Kolano stopowe DN65	2	żeliwo
1	Pompa zatapialna	2	wg katalogu
Lp	Nazwa	Ilość	Materiał

Przepompownia
PSG-06 Grzybowo gm. Regimin

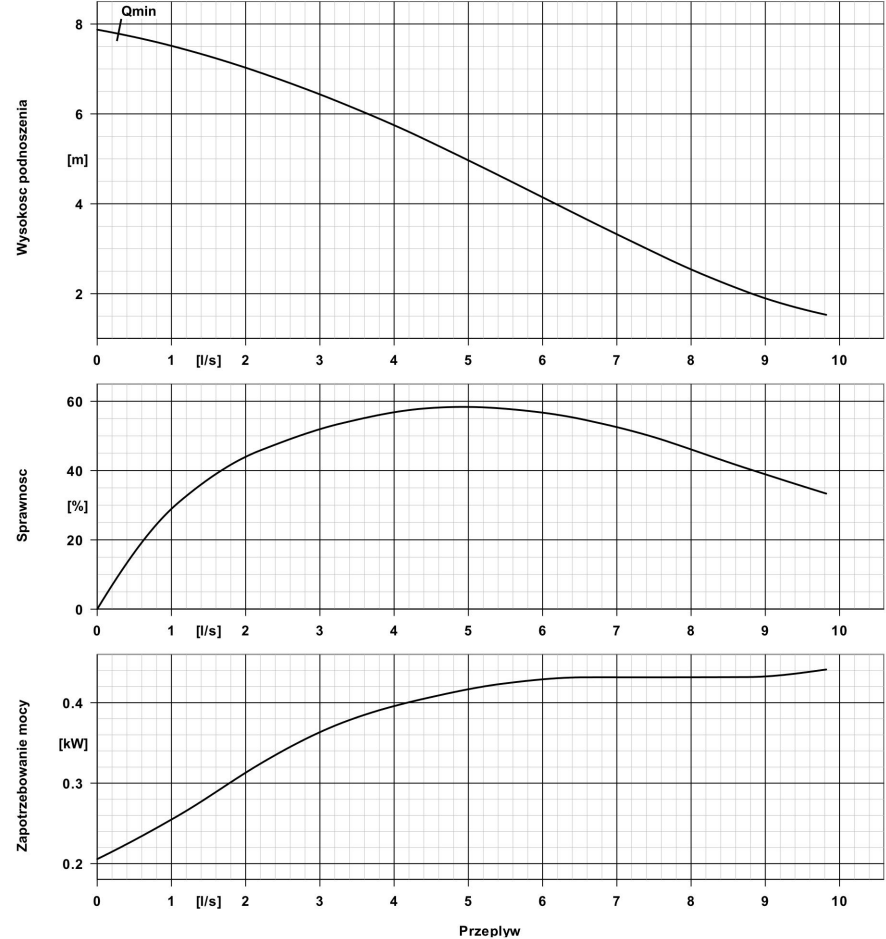

Dane krzywej			
Obroty	1477 rpm	Sprawność	58,4 %
Gęstość cieczy	998 kg/m³	Moc pobierana	0,42 kW
Współczynnik lepkości	1,00 mm²/s	Numer krzywej	K2573-54-65150F/1
Wydajność	4,928 l/s	Efektywna średnica wirnika	170,0 mm
Wysokość podnoszenia	5,03 m		

Dane silnika			
Dostawca silnika	KSB	Zmierzona prędkość obrotowa	1370 rpm
Wielkość silnika		Stosunek prądów rozruchowych I _A /I _N	7,3
Forma zabudowy silnika	Silniki zatapialne	Sposób rozruchu	Włączenie bezpośrednie
Materiał silnika	Zeliwo EN-GJL-250	Kabel zasilający	H07RN-F 7G1.5
Klasa sprawności	nieklasyfikowane	Liczba kabli zasilających	1
Napięcie zmierzone	400 V	Min. Ø kabla zasilającego	14,0 mm
Częstotliwość	50 Hz	Maks. Ø kabla zasilającego	17,5 mm
Moc silnika	1,67 kW	Standardowy kabel	bez
Prąd mierzony	3,71 A		

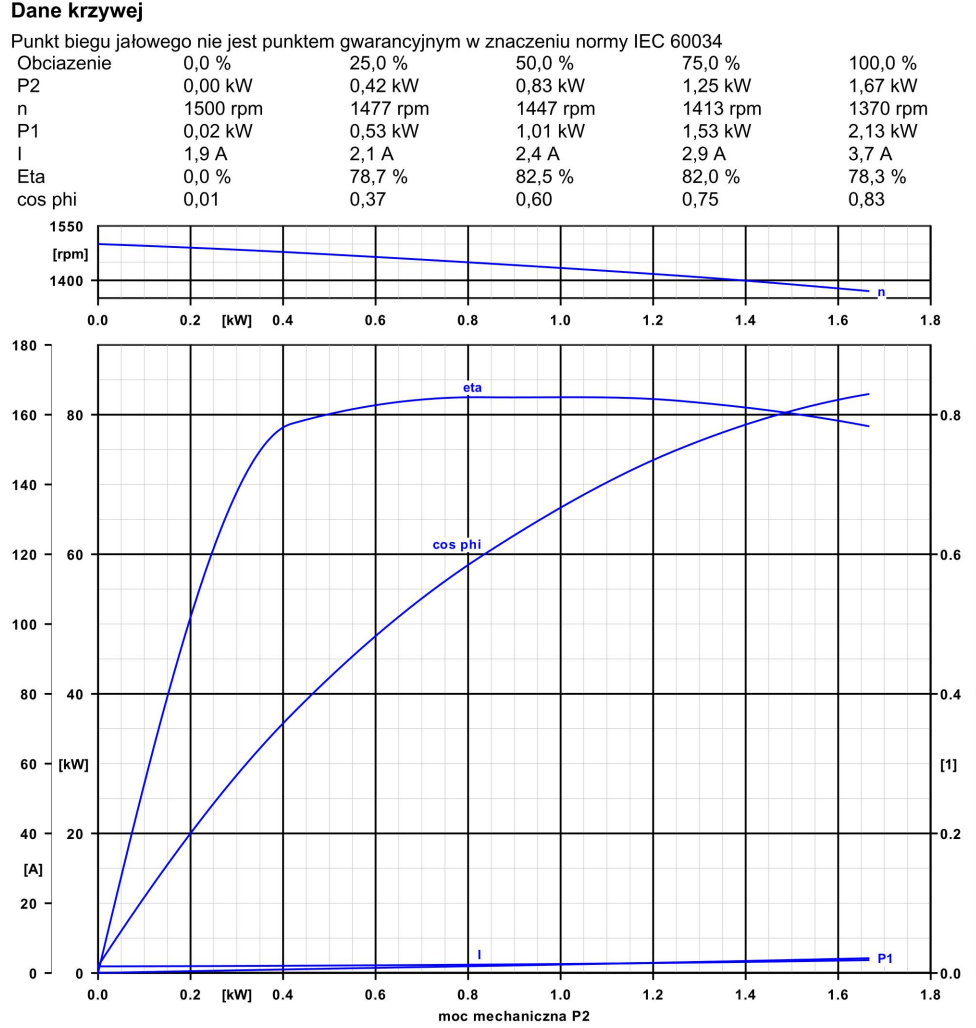

INWESTOR:	Gmina Regimin Regimin 22 06-461 Regimin	Projektant: mgr inż. Juliusz Marek Pietrzak Nr uprawnień: Cte 4/81 w specjalności instalacyjno - inżynierijnej w zakresie sieci i instalacji sanitarnych	DATA OPRACOWANIA KWIECIEŃ 2022
PRZEDMIOT OPRACOWANIA:	Budowa sieci kanalizacji sanitarnej na terenie gm. Regimin - VI Etap - Grzybowo	Sprawdzający: mgr inż. Mariusz Wilkowski Nr uprawnień: MAZ/0425/POOS/12 w specjalności instalacyjno - inżynierijnej w zakresie sieci i instalacji sanitarnych	SKALA:
NAZWA RYSUNKU:	Przepompownia ścieków - PSG-06		NUMER RYSUNKU: 15