


MIEJSCOWY PLAN ZAGOSPODAROWANIA PRZESTRZENNEGO
FRAGMENTU WSI TARGONIE

SKALA 1:1000

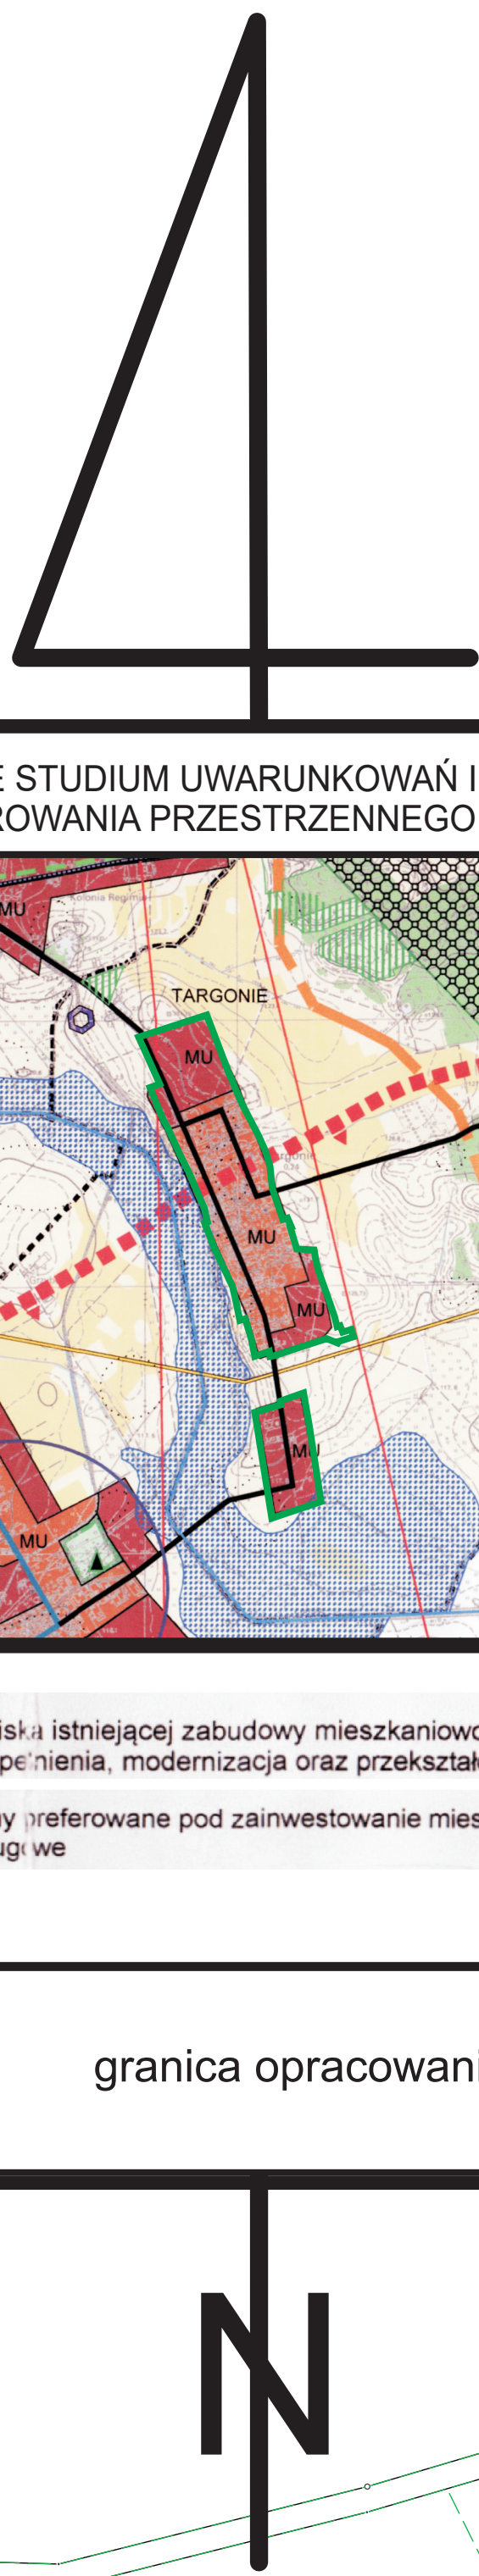

WYRYS ZE STUDIUM UWARUNKOWAŃ I KIERUNKÓW
ZAGOSPODAROWANIA PRZESTRZENNEGO GMINY REGIMIN

MU - skłupiś i istniejącej zabudowy mieszkaniowo - usługowej -
uzupełnienia, modernizacja oraz przekształcanie

MU - tereny referowane pod zainwestowanie mieszkaniowo -
usługowe

granica opracowania planu

LEGENDA:

OZNACZENIA OGÓLNE	PRZEZNACZENIE TERENÓW
granice planu	MN tereny zabudowy mieszkaniowej jednorodzinnej
linie rozgraniczające tereny o różnym przeznaczeniu lub różnych zasadach zagospodarowania	MNNU tereny zabudowy mieszkaniowej jednorodzinnej i usługowej
nieprzekraczalne linie zabudowy	U tereny zabudowy usługowej
granice stanowiska archeologicznego	US tereny sportu i rekreacji
obiekt wpisany do gminnej ewidencji zabytków	RM tereny zabudowy zagrodowej
zymiarowanie odległości określone w metrach	ZP tereny zieleni urządzonej
strefa ograniczonego zagospodarowania od gazoociągu wysokiego ciśnienia	ZL lasy
strefa ograniczonego użytkowania od linii elektroenergetycznej wysokiego napięcia	KDD tereny dróg publicznych dojazdowych
strefa ograniczonego użytkowania od linii elektroenergetycznej średniego napięcia	KDW tereny dróg wewnętrznych
OZNACZENIA INFORMACYJNE	Kpj tereny ciągów pieszo-jedznych
grunty rolne klas bonitacyjnych I - III	
gazociąg tranzytowy wysokiego ciśnienia Jamal - Europa Zachodnia	
istniejąca napowietrzna linia elektroenergetyczna wysokiego napięcia 110 kV	
istniejąca napowietrzna linia elektroenergetyczna średniego napięcia	
granica Głównego Zbiornika Wód Podziemnych „Górna Tydynia”	