



PRZEKROJE KONSTRUKCYJNE
SKALA 1:50 / 1:25


PRZEKRÓJ KONSTRUKCYJNY A-A

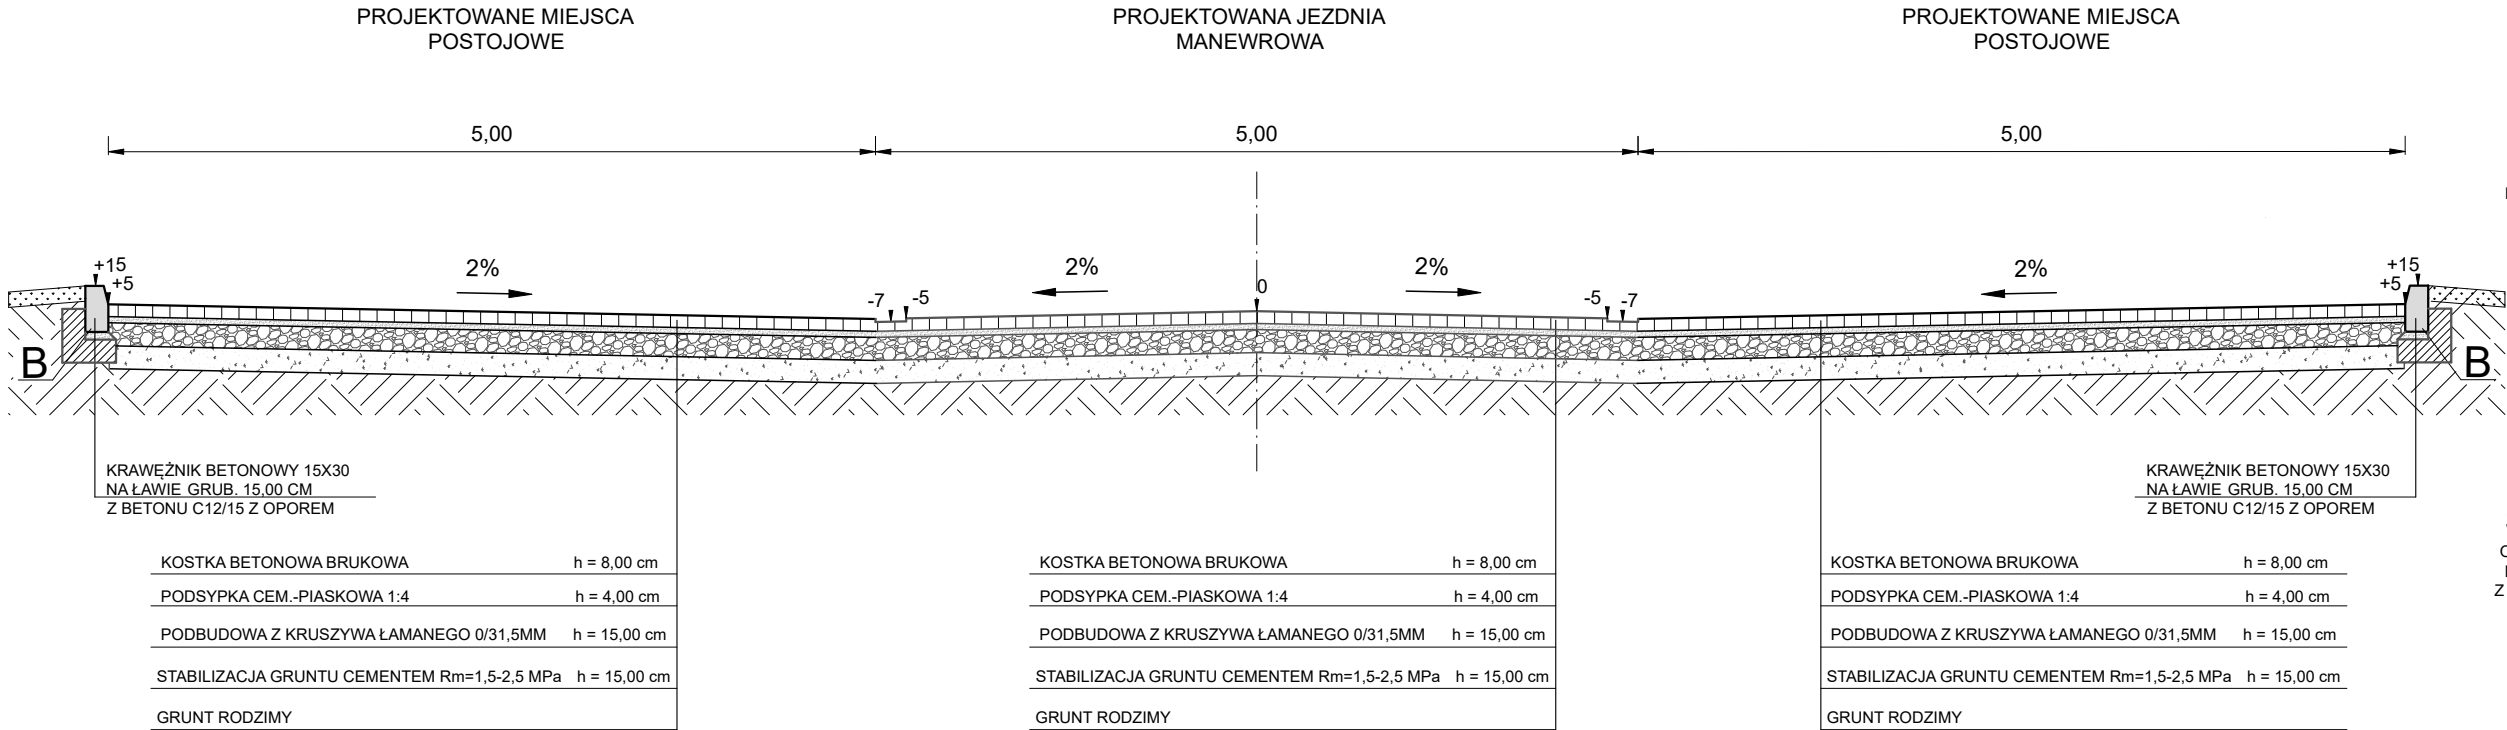


SZCZEGÓŁ A
OPORNIK BETONOWY 12X30
NA ŁAWIE GRUB. 15,00 CM
Z BETONU C12/15 Z OPOREM

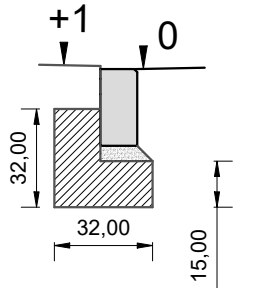


SZCZEGÓŁ B
KRAWEŹNIK BETONOWY 15X30
NA ŁAWIE GRUB. 15,00 CM
Z BETONU C12/15 Z OPOREM

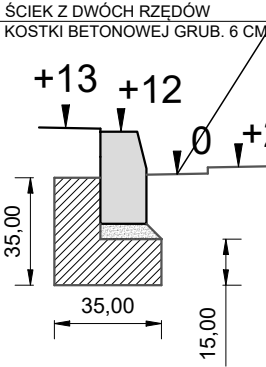

SZCZEGÓŁ C
OBRZEŻE BETONOWE 8X30
NA ŁAWIE GRUB. 10,00 CM
Z BETONU C12/15 Z OPOREM

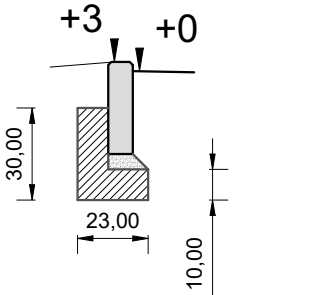

PRZEKRÓJ KONSTRUKCYJNY B-B

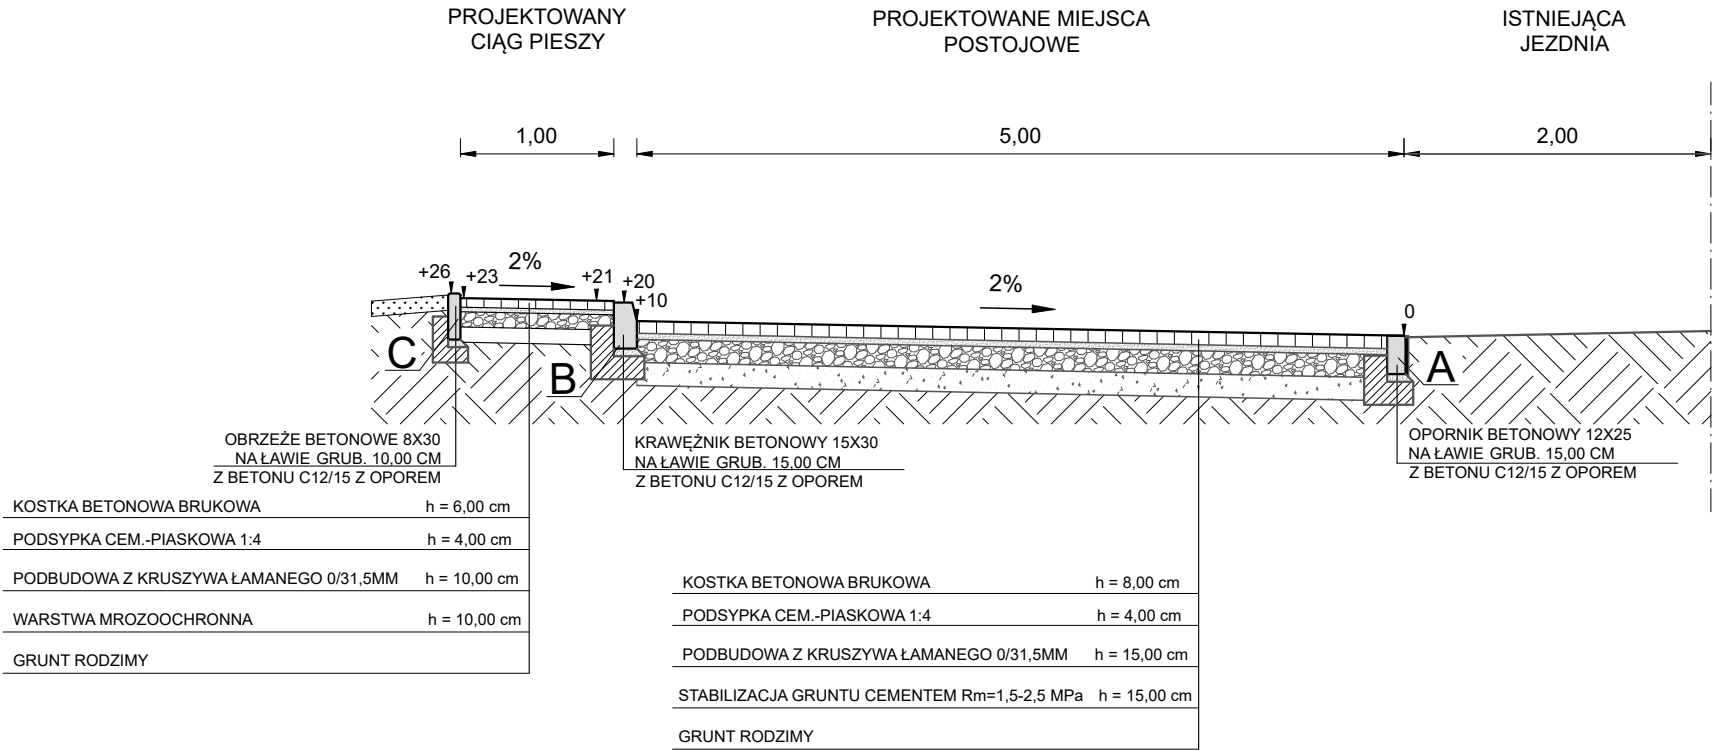

 ul. Mikołaja Kopernika 9A/50, 09-100 Płońsk tel. 500 270 842, drotechpg@drotechpg.pl		
NAZWA INWESTYCJI: BUDOWA PARKINGU W MIEJSCOWOŚCI KOZICZYN		
ADRES INWESTYCJI: DZ. NR.: 155/2 OBREB NR 10 KOZICZYN; JEDN. EWID. NR 140208_2 REGIMIN		BRANŻA: DROGOWA
INWESTOR: GMINA REGIMIN UL. A. RZEWUSKIEGO 19 06-461 REGIMIN		SKALA: 1:50 / 1:25
STADIUM: PROJEKT BUDOWLANY		DATA OPRACOWANIA: 15.04.2022 r.
PRZEKROJE KONSTRUKCYJNE		NUMER RYSUNKU: 3
PROJEKTOWAŁ: MGR INŻ. PAWEŁ GONTAREK	NUMER UPRAWNIEN: MAZ/0024/PBD/20	PODPIS: