
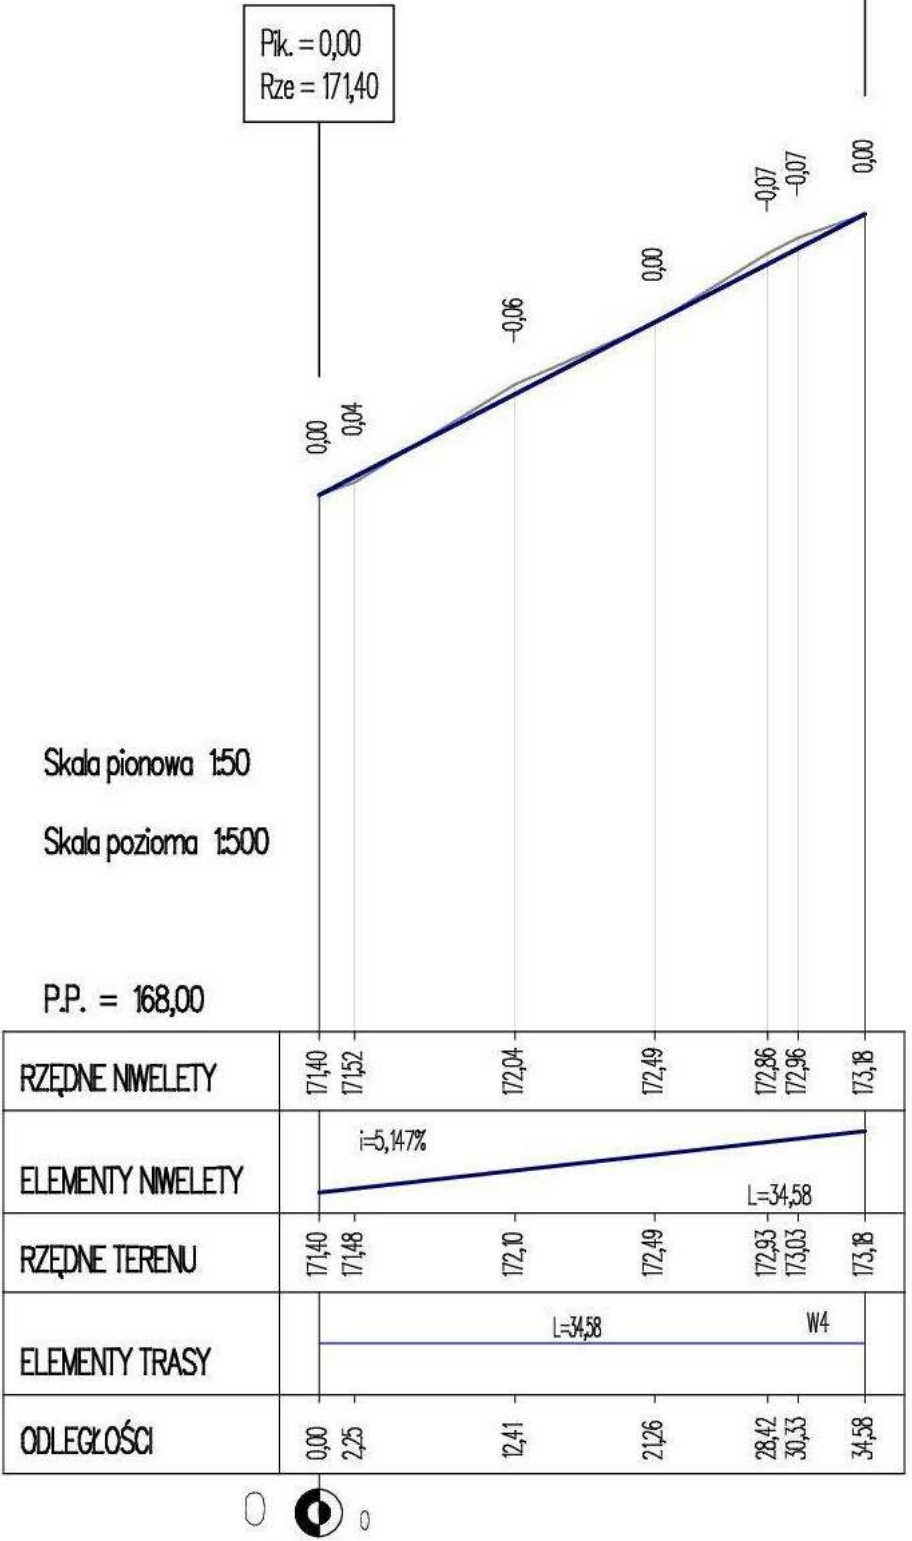


ODCINEK W1-W2

ODCINEK W3-W4

PRZEKRÓJ PODŁUŻNY
Skala pionowa 1:50
Skala pozioma 1:500

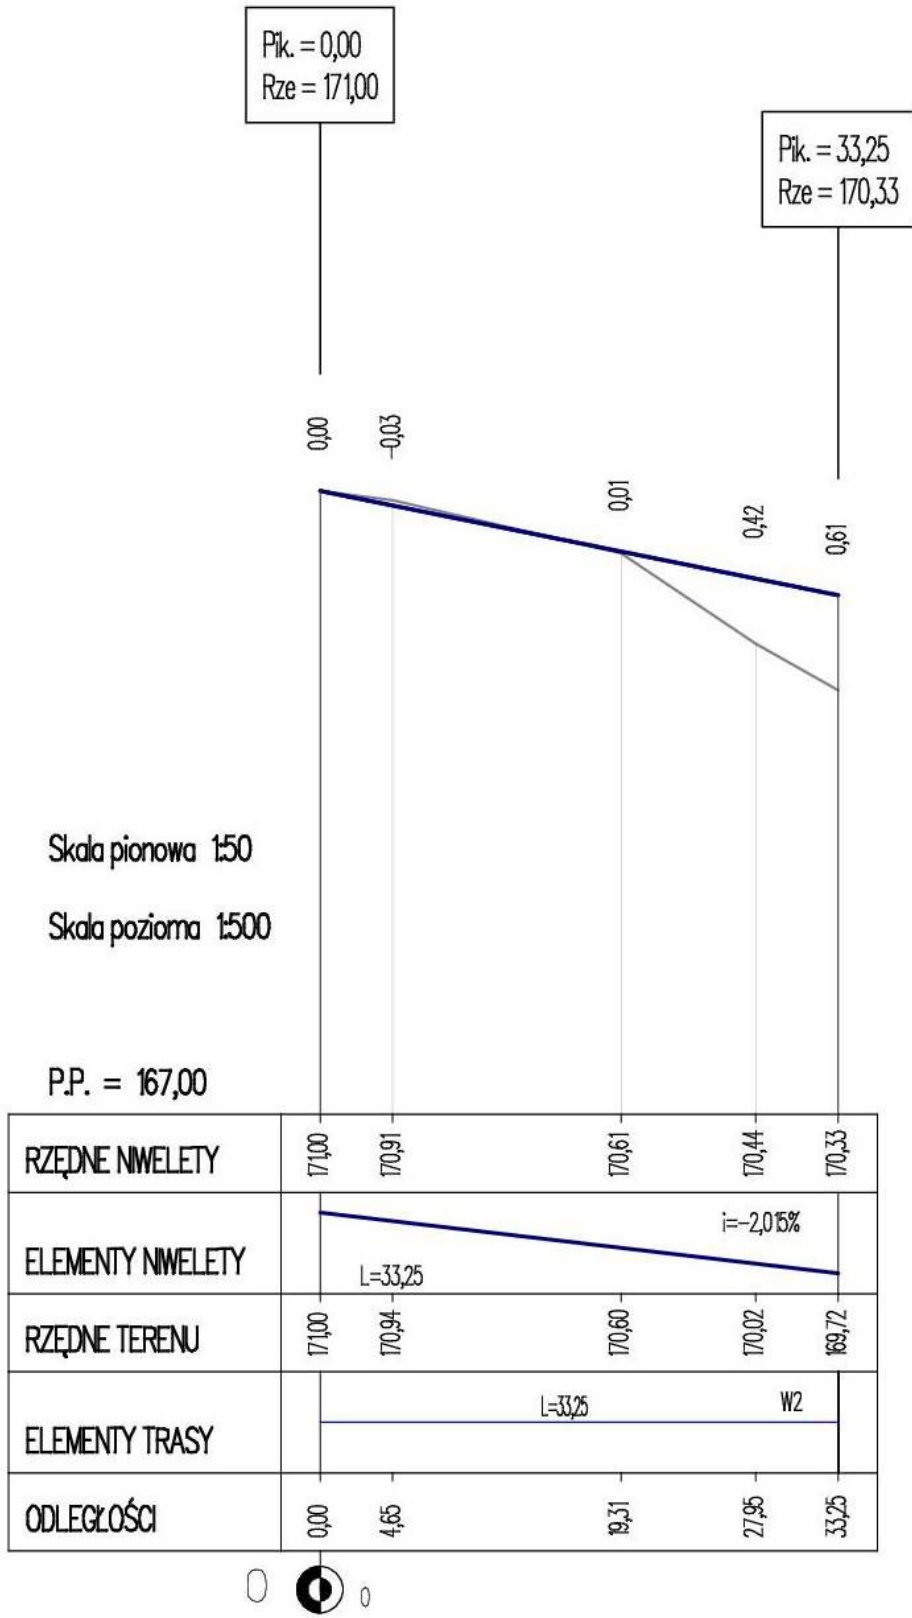

LEGENDA:

— Krawężnik jezdni / oś



ul. Mikołaja Kopernika 9A/50, 09-100 Płońsk
tel. 500 270 842, drotechpg@drotechpg.pl

NAZWA INWESTYCJI:
BUDOWA PARKINGU W MIEJSCOWOŚCI KOZICZYN

ADRES INWESTYCJI:
DZ. NR.: 155/2
OBREB NR 10 KOZICZYN;
JEDN. EWID. NR 140208_2 REGIMIN

BRANŻA:
DROGOWA

INWESTOR:
GMINA REGIMIN
UL. A. RZEWUSKIEGO 19
06-461 REGIMIN

SKALA:
1:50:500

STADIUM:
PROJEKT TECHNICZNY

DATA OPRACOWANIA:
15.04.2022 r.

PROFILE PODŁUŻNE

NUMER RYSUNKU:
4

PROJEKTOWAŁ:
MGR INŻ. PAWEŁ GONTAREK

NUMER UPRAWNIEN:
MAZ/0024/PBD/20

PODPIS: