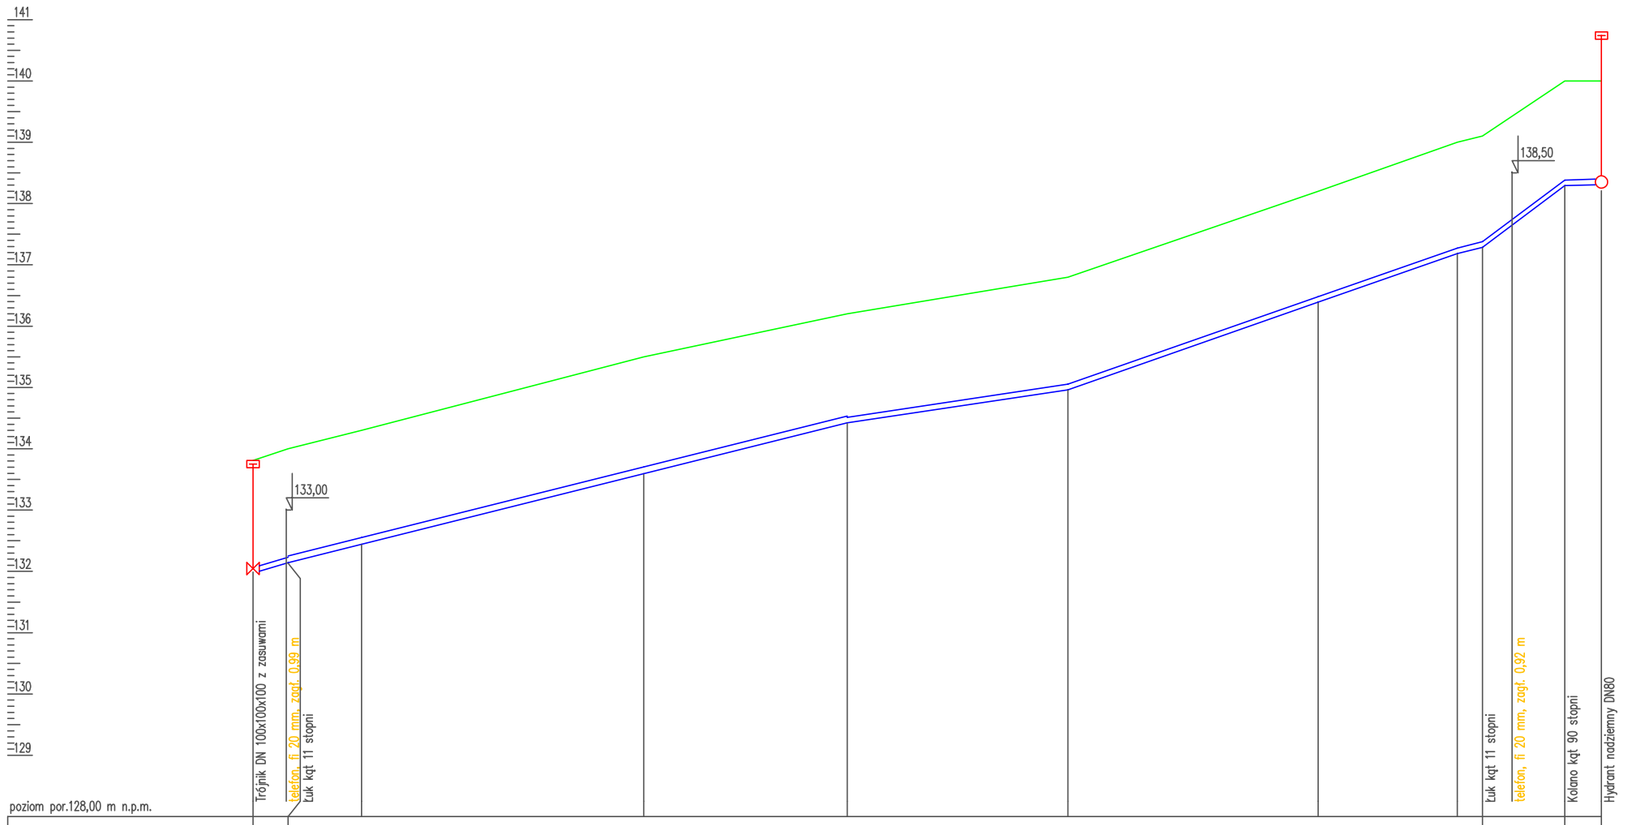

Węzeł	W1	W2							W3		W4	Hp
Rzędna terenu [m n.p.m.]	133,81	134,00	134,30	135,50	136,20	136,80	138,20	139,00	139,10		140,00	140,00
Rzędna dna rury [m n.p.m.]	132,00	132,14	132,44	133,59	134,42	134,96	136,39	137,19	137,29	137,65	138,29	138,31
Zagłębienie [m]	1,81	1,86	1,86	1,91	1,78	1,84	1,81	1,81	1,81		1,71	1,69
Materiał,Średnica/Spadek [%]	PE90 / 5,0	PE110 / 5,0	PE110 / 5,0	PE110 / 5,0	PE90 / 3,0	PE90 / 7,0	PE90 / 7,0	PE90 / 5,0	PE90 / 15,0		PE90 / 0,5	
Długość [m]	2,85	6,00	23,00	16,60	18,00	20,40	11,35	2,05	6,70		3,00	
Odległość [m]	0,00	2,85	8,85	31,85	48,45	66,45	86,85	98,20	100,25	102,65	106,95	109,95

Skala Y: 1:100 | 5m | Skala X: 1:500

S.J. PROJEKT SYLWIA JASKULSKA-PALUSZYŃSKA 06-400 Kargoszyn ul.Kargoszyńska 31 tel.501 194 915			
Budowa sieci wodociągowej w miejscowości Karniewo, działki nr 61, 51, 55, 34			
Tytuł rysunku: PROFIL PODŁUŻNY		Rys. nr: 2	Skala: X=1:500 Y=1:100
Autor: mgr inż. Sylwia Jaskulska-Paluszyńska MAZ/0528/PWOS/10	Podpis:	Branża: SANITARNA	Data: MARZEC 2021r.
mgr inż. Sylwia Jaskulska-Paluszyńska MAZ/0528/PWOS/10	Podpis:	Branża: SANITARNA	Data: MARZEC 2021r.