



Nr studni	Typ kinety	DN (mm)	Rzędna terenu	Rzędna dna	H (mm)	H3 (mm)	Wkładka "in situ" (mm)	Rzędna "in situ"	Typ wjazdu	Uwagi
SDG-163	IV	160	118,80	117,52	1,28	0,99	-	-	A15	
SDG-26/2	IV	160	120,20	118,80	1,40	1,11	-	-	B125	
SDG-51	IV	160	119,53	118,33	1,20	0,91	-	-	A15	
SDG-25/3-1	IV	160	120,30	118,46	1,84	1,55	-	-	A15	
SDG-25/2-2	IV	160	120,60	119,20	1,40	1,11	-	-	A15	
SDG-24/11	IV	160	122,20	120,99	1,21	0,92	-	-	A15	
SDG-49/2	IV	160	120,50	119,10	1,40	1,11	-	-	A15	
SDG-49/1-1	IV	160	120,49	119,30	1,19	0,90	-	-	B125	
SDG-49/1-2	IV	160	120,75	119,55	1,20	0,91	-	-	A15	
SDG-48-1	IV	160	120,72	119,10	1,62	1,33	-	-	B125	
SDG-48-2	IV	160	120,70	119,30	1,40	1,11	-	-	A15	
SDG-20/7	IV	160	121,70	120,70	1,00	0,71	-	-	B125	
SDG-20/6-1	IV	160	121,60	120,39	1,21	0,92	-	-	A15	
SDG-20/10	IV	160	121,30	119,90	1,40	1,11	-	-	A15	
SDG-39/5	IV	160	122,35	120,95	1,40	1,11	-	-	A15	
SDG-8	IV	160	123,30	122,30	1,00	0,71	-	-	A15	
SDG-9	IV	160	122,45	120,75	1,70	1,41	-	-	A15	
SDG-7-1	IV	160	124,60	122,34	2,26	1,97	-	-	A15	
SDG-36/7	IV	160	125,10	123,58	1,52	1,23	-	-	A15	
SDG-35/4	IV	160	126,00	124,73	1,27	0,98	-	-	A15	
SDG-35/3	IV	160	126,50	125,10	1,40	1,11	-	-	A15	
SDG-29/1-2	IV	160	126,00	124,70	1,30	1,01	-	-	B125	
SDG-27/1	IV	160	120,32	118,48	1,84	1,55	-	-	A15	
SDG-24/1	IV	160	120,25	118,48	1,77	1,48	-	-	A15	
SDG-24/2	IV	160	120,60	119,40	1,20	0,91	-	-	B125	
SDG-24/3	IV	160	120,60	119,20	1,40	1,11	-	-	B125	
SDG-24/6	IV	160	121,35	120,20	1,15	0,86	-	-	A15	
SDG-24/8	IV	160	121,50	120,08	1,42	1,13	-	-	B125	
SDG-74	IV	160	121,84	120,33	1,51	1,22	-	-	A15	
SDG-24/9-1	IV	160	121,60	120,20	1,40	1,11	-	-	B125	
SDG-24/10	IV	160	121,70	120,05	1,65	1,36	-	-	A15	
SDG-100/3	IV	160	119,20	117,66	1,54	1,25	-	-	B125	
						36,20	m			

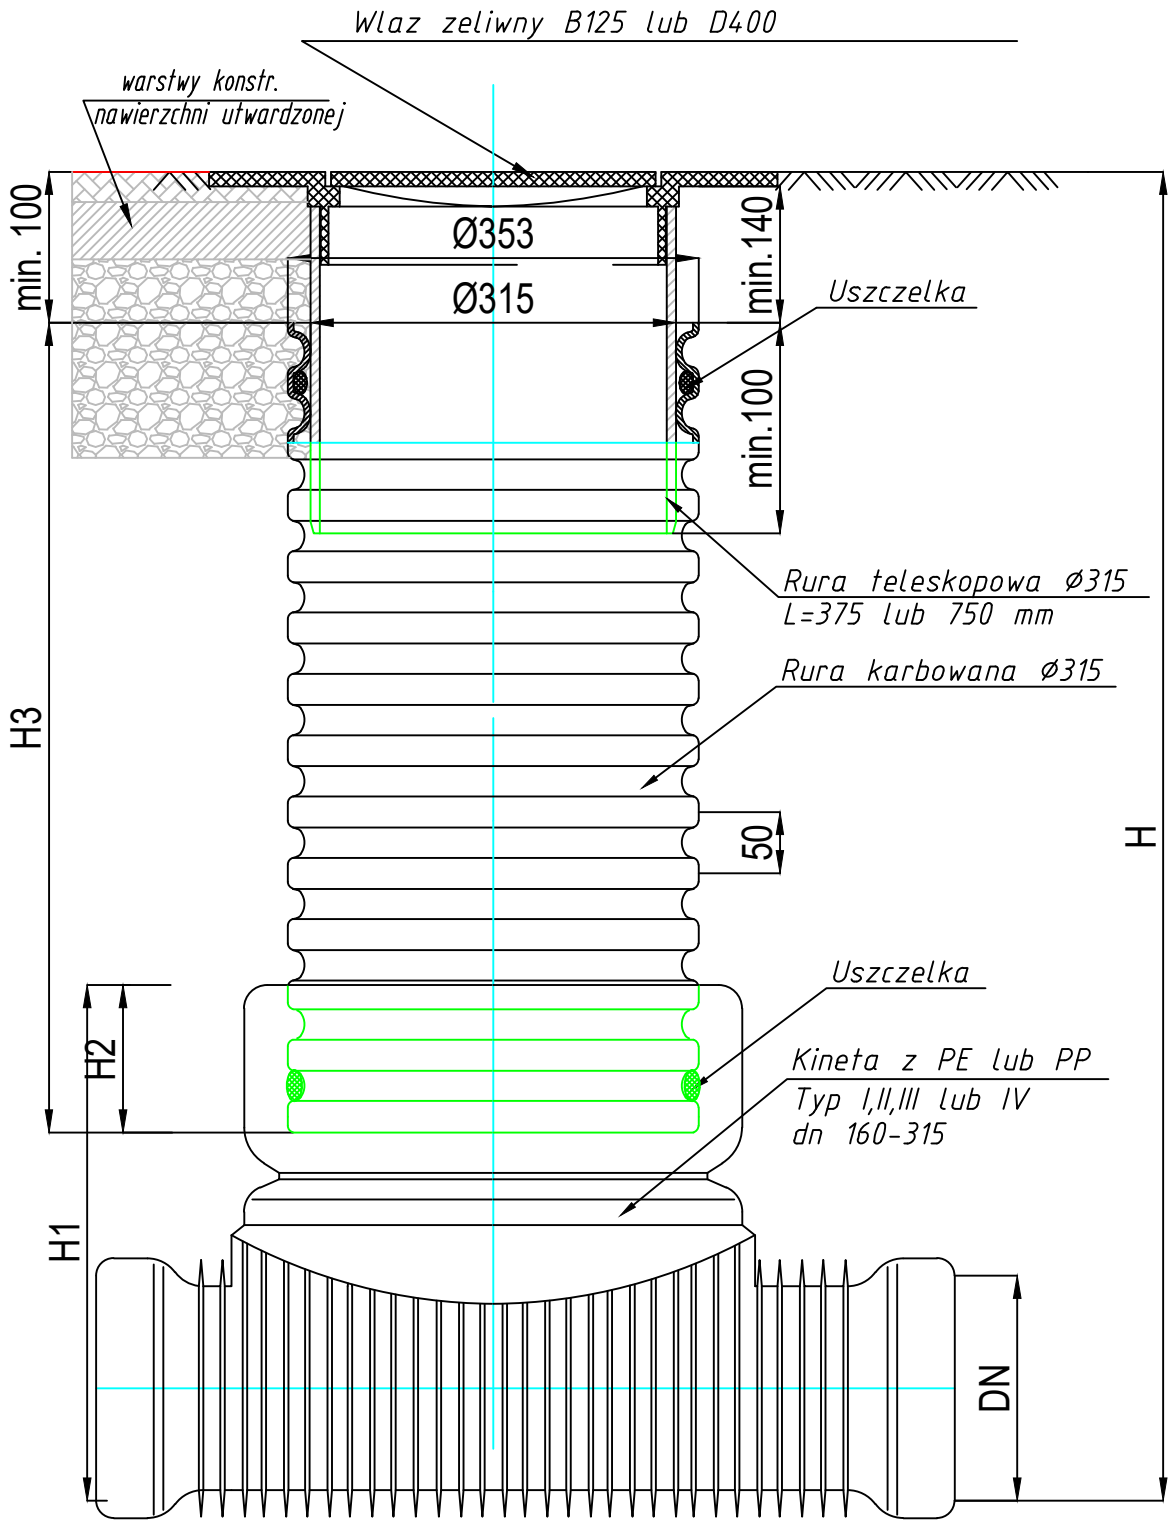

Studzienka inspekcyjna Ø315 z rurą teleskopową i wjazdem klasy B125 lub D400

DN (mm)	H1 (mm)	H2 (mm)
160	290	102
200	340	102
250	674	220
315	707	220
400	809	220

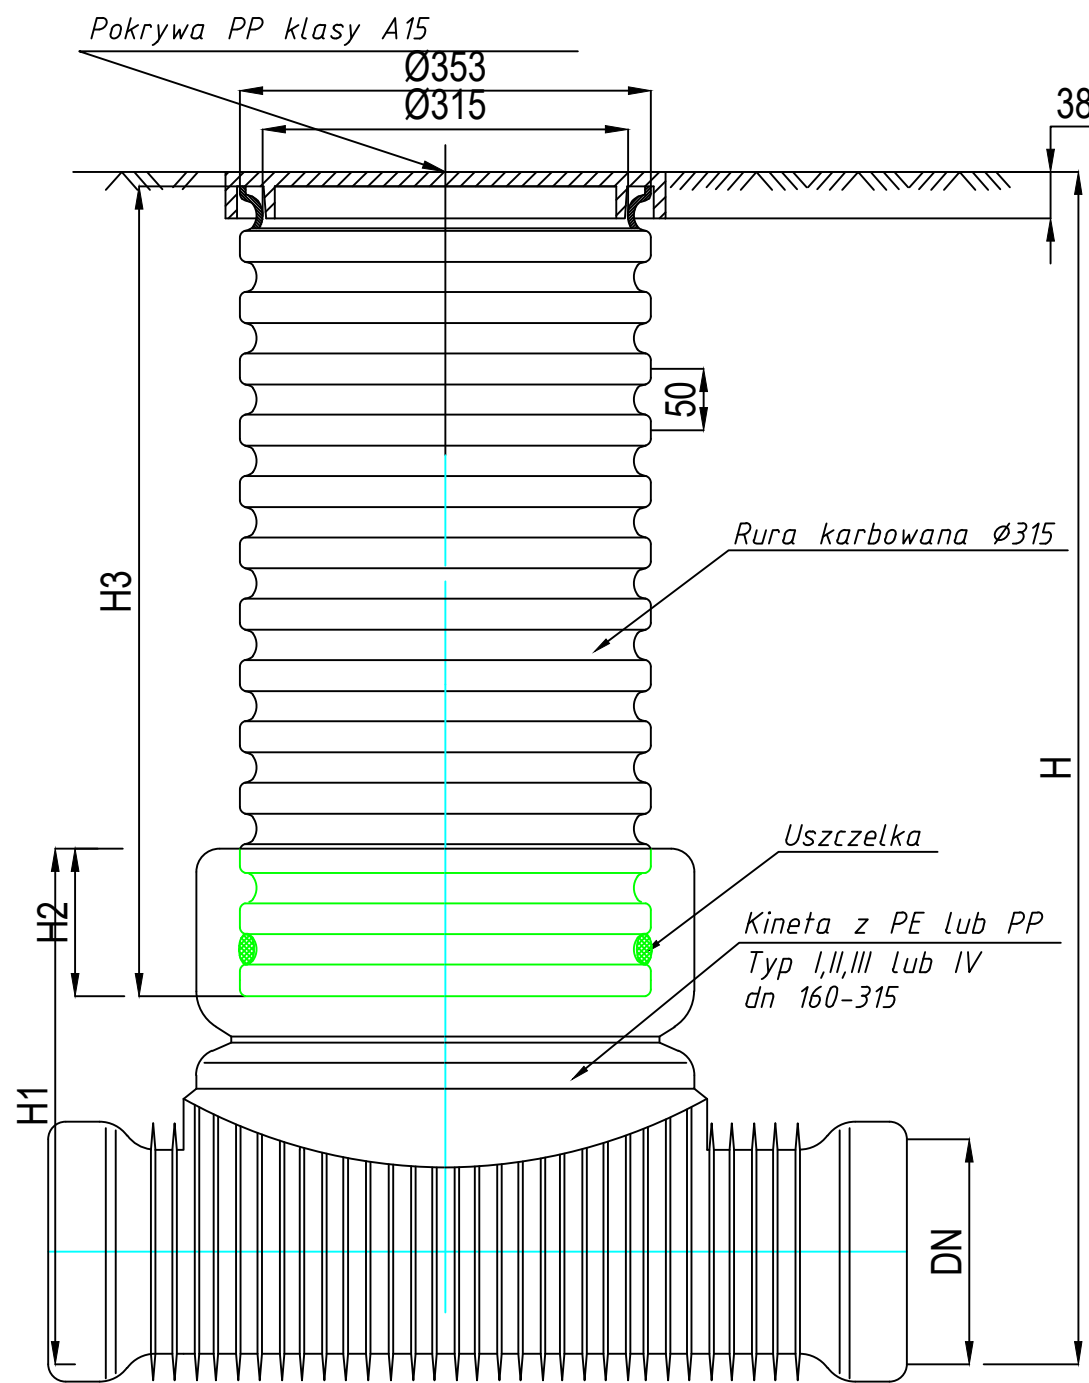

Studzienka inspekcyjna Ø315 z wjazdem PP klasy A15

INWESTOR:	Gmina Regimin Regimin 22 06-461 Regimin	Projektant: mgr inż. Juliusz Marek Pietrzak Nr uprawnień: Cje 4/81 w specjalności instalacyjno - inżynierskiej w zakresie sieci		DATA OPRACOWANIA KWIECIEŃ 2022
PRZEDMIOT OPRACOWANIA:	Przyłącza kanalizacji sanitarnej na terenie gminy Regimin - VI Etap - Grzybowo	Asystent Projektanta: mgr inż. Mariusz Wilkowski Nr uprawnień: MAZ/0425/POOS/12 w specjalności instalacyjno - inżynierskiej w zakresie sieci i instalacji sanitarnych		SKALA:
RYUNKU:	Zestawienie studni połączeniowych Ø315			NUMER RYSUNKU: 10