


Rury przyłączeniowe- PVC-U

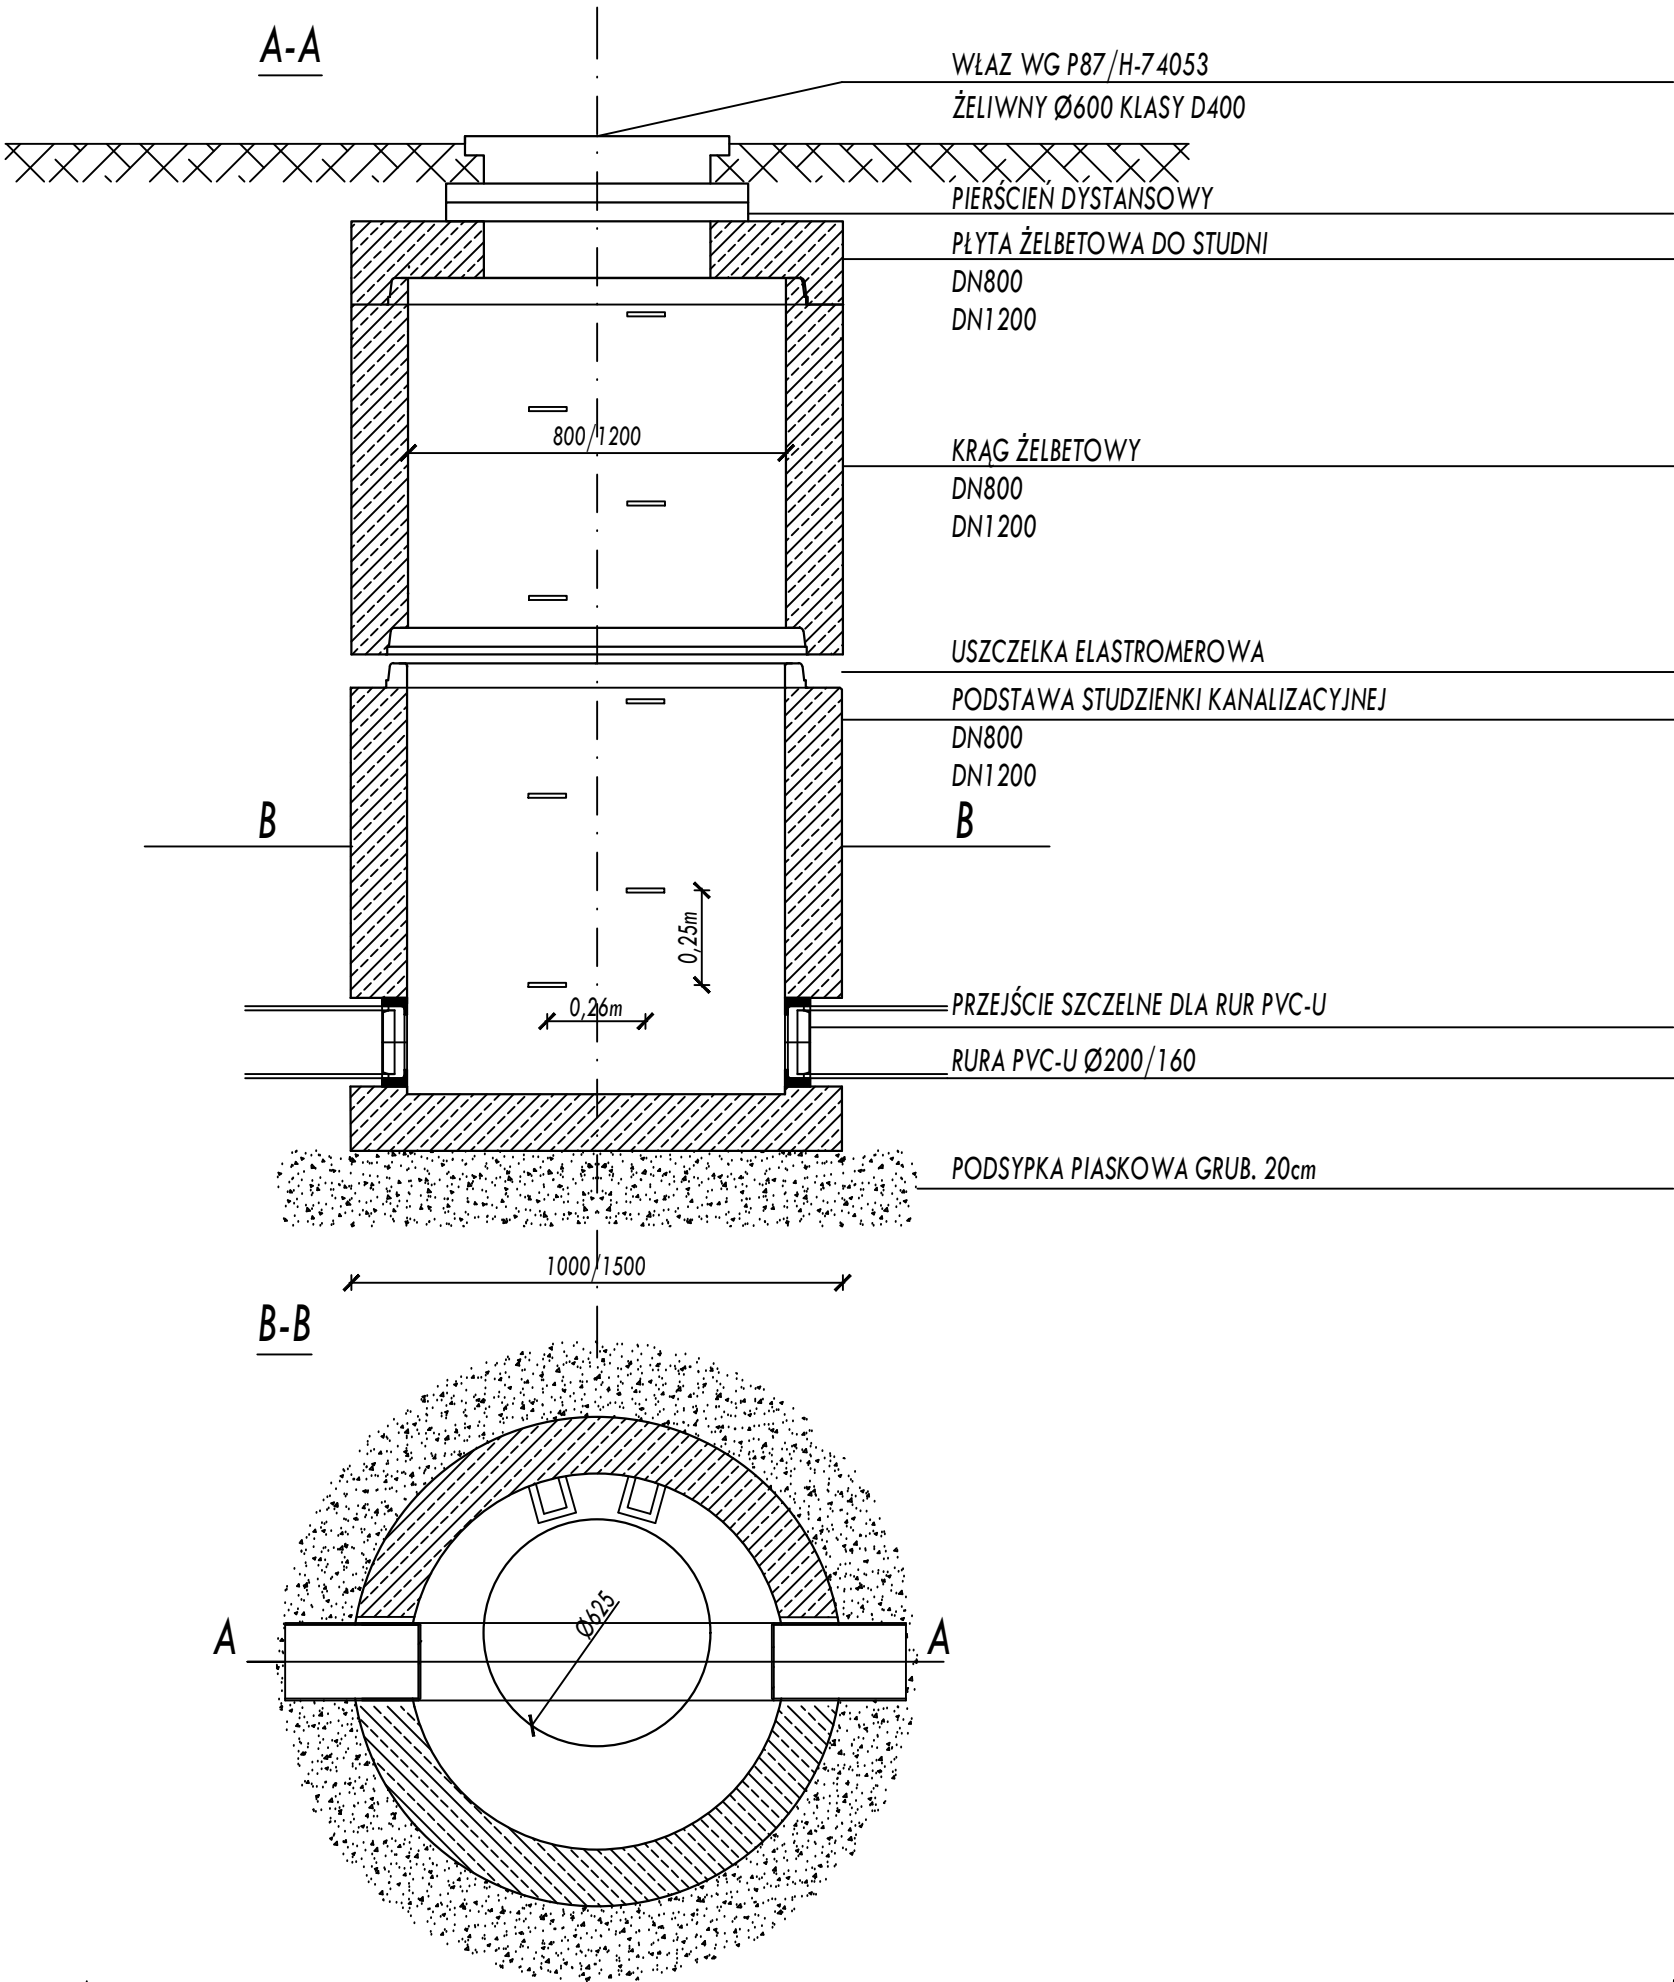

INWESTOR:	Gmina Regimin Regimin 22 06-461 Regimin	Projektant: mgr inż. Juliusz Marek Pietrzak Nr uprawnień: Cje 4/81 w specjalności instalacyjno – inżynieryjnej w zakresie sieci i instalacji sanitarnych	DATA OPRACOWANIA KWIECIEŃ 2022
PRZEDMIOT OPRACOWANIA:	Budowa sieci kanalizacji sanitarnej na terenie gm. Regimin - VI Etap - Grzybowo	Sprawdzający: mgr inż. Mariusz Wilkowski Nr uprawnień: MAZ/0425/POOS/12 w specjalności instalacyjno – inżynieryjnej w zakresie sieci i instalacji sanitarnych	SKALA:
RYSUNKU:	Studnia żelbetowa Ø800 i Ø1200		NUMER RYSUNKU: 11