# Skrzyżowanie sieci kanalizacji saniatrnej ze zbieraczem lub sączkiem

A - A

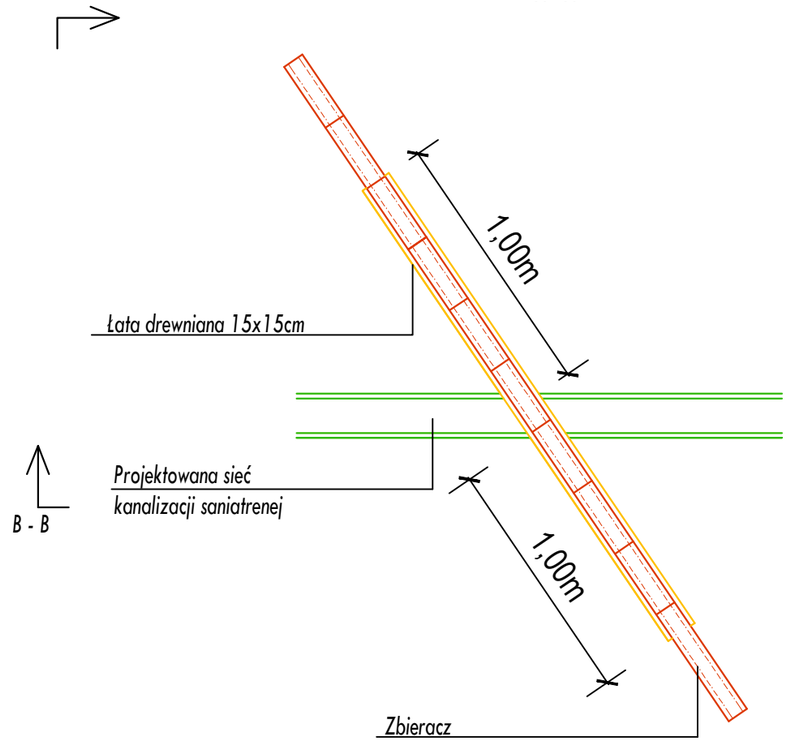


A - A

Przekrój A - A

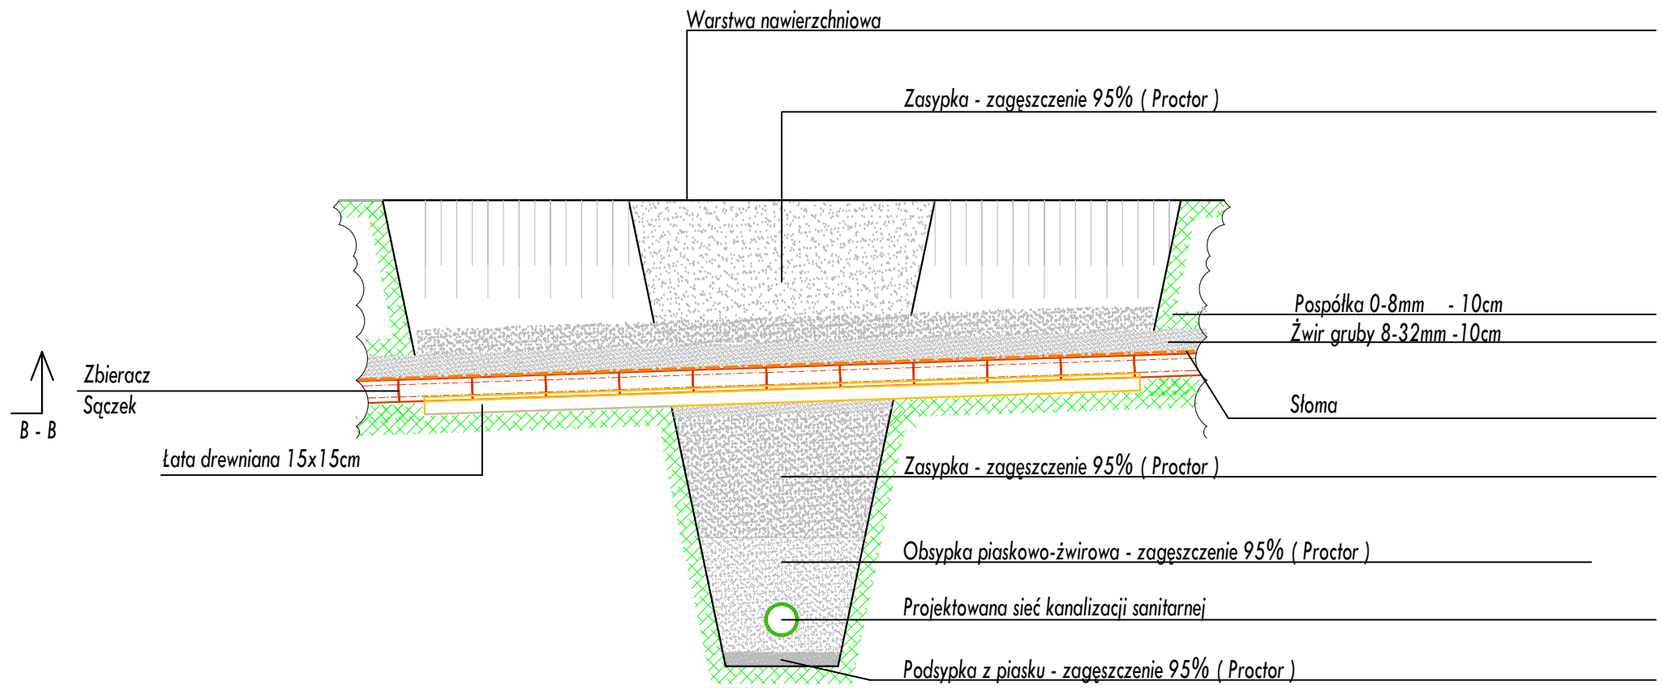


Przekrój B - B

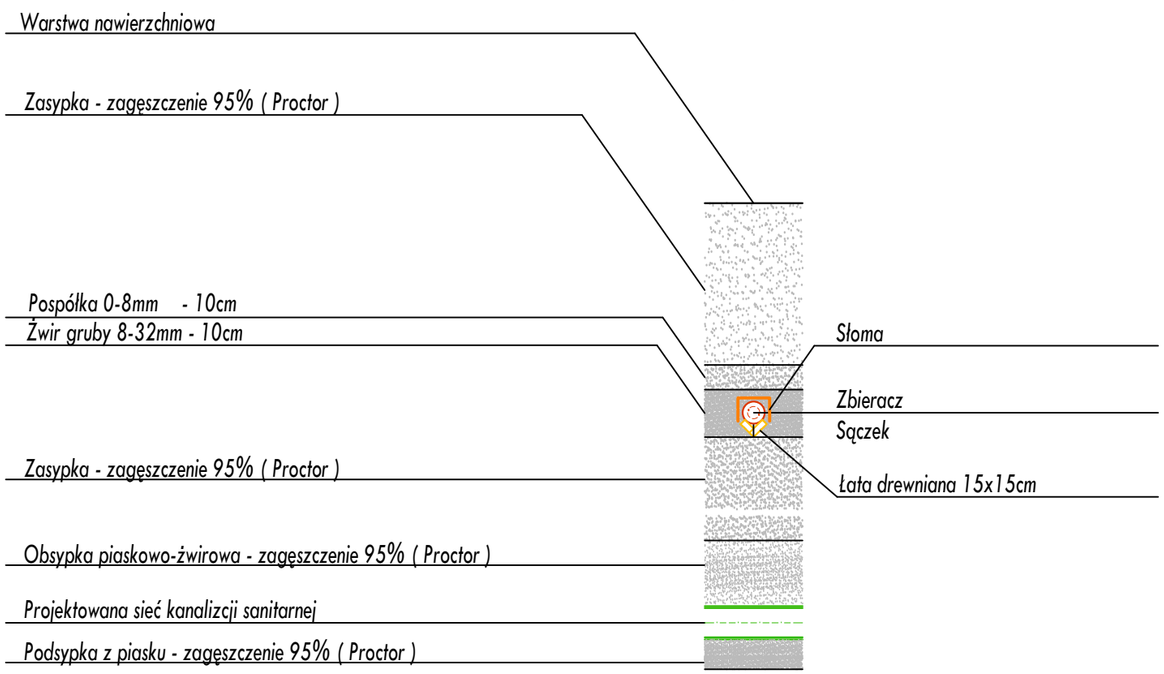


| | | | | |
|---|---|---|---|---|
| INWESTOR: | Gmina Regimin<br>Regimin 22<br>06-461 Regimin | Projektant:<br>mgr inż. Juliusz Marek Pietrzak<br>Nr uprawnień: Cie 4/81<br>w specjalności instalacyjno – inżynieryjnej w zakresie sieci i instalacji sanitarnych | | DATA OPRACOWANIA<br>KWIECIEŃ<br>2022 |
| PRZEDMIOT OPRACOWANIA: | Budowa sieci kanalizacji sanitarnej na terenie gm. Regimin - VI Etap - Grzybowo | Sprawdzający:<br>mgr inż. Mariusz Wilkowski<br>Nr uprawnień: MAZ/0425/POOS/12<br>w specjalności instalacyjno – inżynieryjnej w zakresie sieci i instalacji sanitarnych | | SKALA: |
| RYSUNKU: | Odtworzenie urządzeń melioracyjnych przy kolizji z siecią kanalizacji sanitarnej | | | NUMER RYSUNKU:<br>17 |