


Nr studni	Typ kinety	DN (mm)	Rzędna terenu	Rzędna dna	H (mm)	H3 (mm)	Wkładka "in situ" (mm)	Rzędna "in situ"	Uwagi
SG-161	IV	200	120,72	118,06	2,66	2,26	160	119,11	Właz D400
SG-162	IV	200	120,88	118,15	2,73	2,33	160	119,39	Właz D400
SG-163	IV	200	120,93	118,22	2,71	2,31	160	118,92	Właz D400
SG-165	IV	200	121,00	118,28	2,72	2,32	160	118,78	Właz D400
							160	119,04	
SG-168	IV	200	121,59	118,75	2,84	2,44	160	119,73	Właz D400
SG-172	IV	200	122,54	120,04	2,50	2,10	160	120,73	Właz D400
SG-179	IV	200	125,55	123,26	2,29	1,89			Właz D400
SG-181	IV	200	126,23	123,91	2,32	1,92			Właz D400
SG-205	IV	200	122,10	120,06	2,04	1,64			Właz D400
SG-206	IV	200	121,90	120,17	1,73	1,33			Właz D400
SG-215	IV	200	120,75	118,56	2,19	1,79	160	119,22	Właz D400
SG-224	IV	200	120,60	119,20	1,40	1,00			Właz D400
SG-229	IV	200	121,00	118,82	2,18	1,78	160	119,41	Właz D400
SG-231	IV	200	121,41	119,19	2,22	1,82	160	119,71	Właz D400
							160	120,60	
SG-235	IV	200	122,10	119,74	2,36	1,96	160	120,30	Właz D400

DN (mm)	H1 (mm)	H2 (mm)
110	400	200
160	450	200
200	500	200
250	665	220
315	720	220
400	807	220

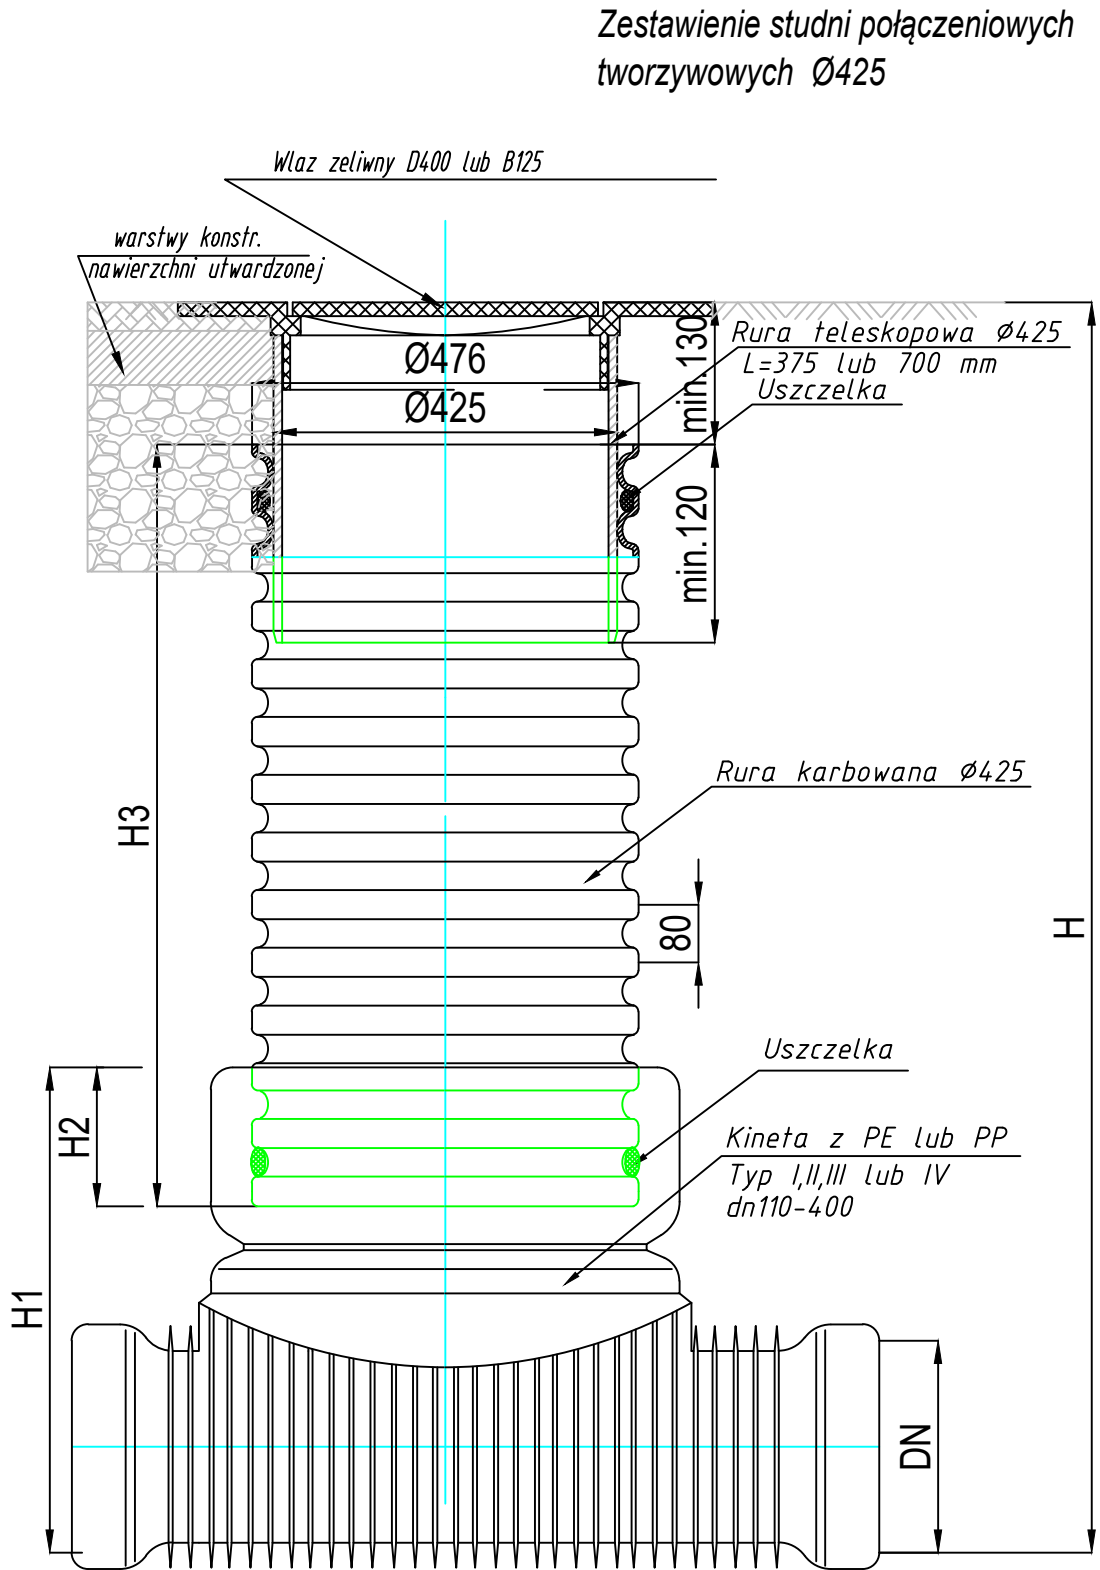

Studzienka inspekcyjna Ø425 z rura teleskopowa i włazem zeliwnym klasy D400 lub B125

DN (mm)	H1 (mm)	H2 (mm)
110	400	200
160	450	200
200	500	200
250	665	220
315	720	220
400	807	220

INWESTOR:	Gmina Regimin Regimin 22 06-461 Regimin	Projektant: mgr inż. Juliusz Marek Pietrzak Nr uprawnień: Cje 4/81 w specjalności instalacyjno – inżynieryjnej w zakresie sieci i instalacji sanitarnych	DATA OPRACOWANIA KWIECIEŃ 2022
PRZEDMIOT OPRACOWANIA:	Budowa sieci kanalizacji sanitarnej na terenie gm. Regimin - VI Etap - Grzybowo	Sprawdzający: mgr inż. Mariusz Wilkowski Nr uprawnień: MAZ/0425/POOS/12 w specjalności instalacyjno – inżynieryjnej w zakresie sieci i instalacji sanitarnych	SKALA:
RYSUNKU:	Zestawienie studni połączeniowych Ø425,		NUMER RYSUNKU: 9