


INWESTOR			
GMINA REGIMIN UL. ADAMA RZEWUSKIEGO 19 06-461 REGIMIN			
JEDNOSTKA PROJEKTOWA			
PHU DROG – POL II S.C. SZYMAŃSKI PAWEŁ, SZYMAŃSKA JOANNA UL. MIODOWA 1 09-100 POŚWIĘTNE			
			
OBIEKT			
DROGA GMINNA NR 120802W km 0+013,5 ÷ 0+990,0			
KATEGORIA OBIEKTU BUDOWLANEGO			
XXV			
ZADANIE INWESTYCYJNE			
Remont drogi gminnej relacji Lekowo - Pawłowo na odcinku około 990 m jednostka ewidencyjna: 140208_2 Regimin obręb: 0011 Lekowo działki ewidencyjne: 57			
TEMAT OPRACOWANIA			
DOKUMENTACJA PROJEKTOWA			
BRANŻA			
DROGOWA			
Stanowisko	Imię i nazwisko	Uprawnienia	Podpis
PROJEKTANT:	inż. PAWEŁ SZYMAŃSKI	MAZ/0191/ZOOD/11 w specjalności drogowej	 PROJEKTANT inż. Paweł Szymański upr. bud. MAZ/0191/ZOOD/11 w specjalności drogowej
WSPÓŁPRACA:	inż. KAMIL KRZESZEWSKI		inż. Kamil Krzeszewski  ASYSTENT PROJEKTANTA

27 STYCZNIA 2023 r.

PLAN ORIENTACYJNY

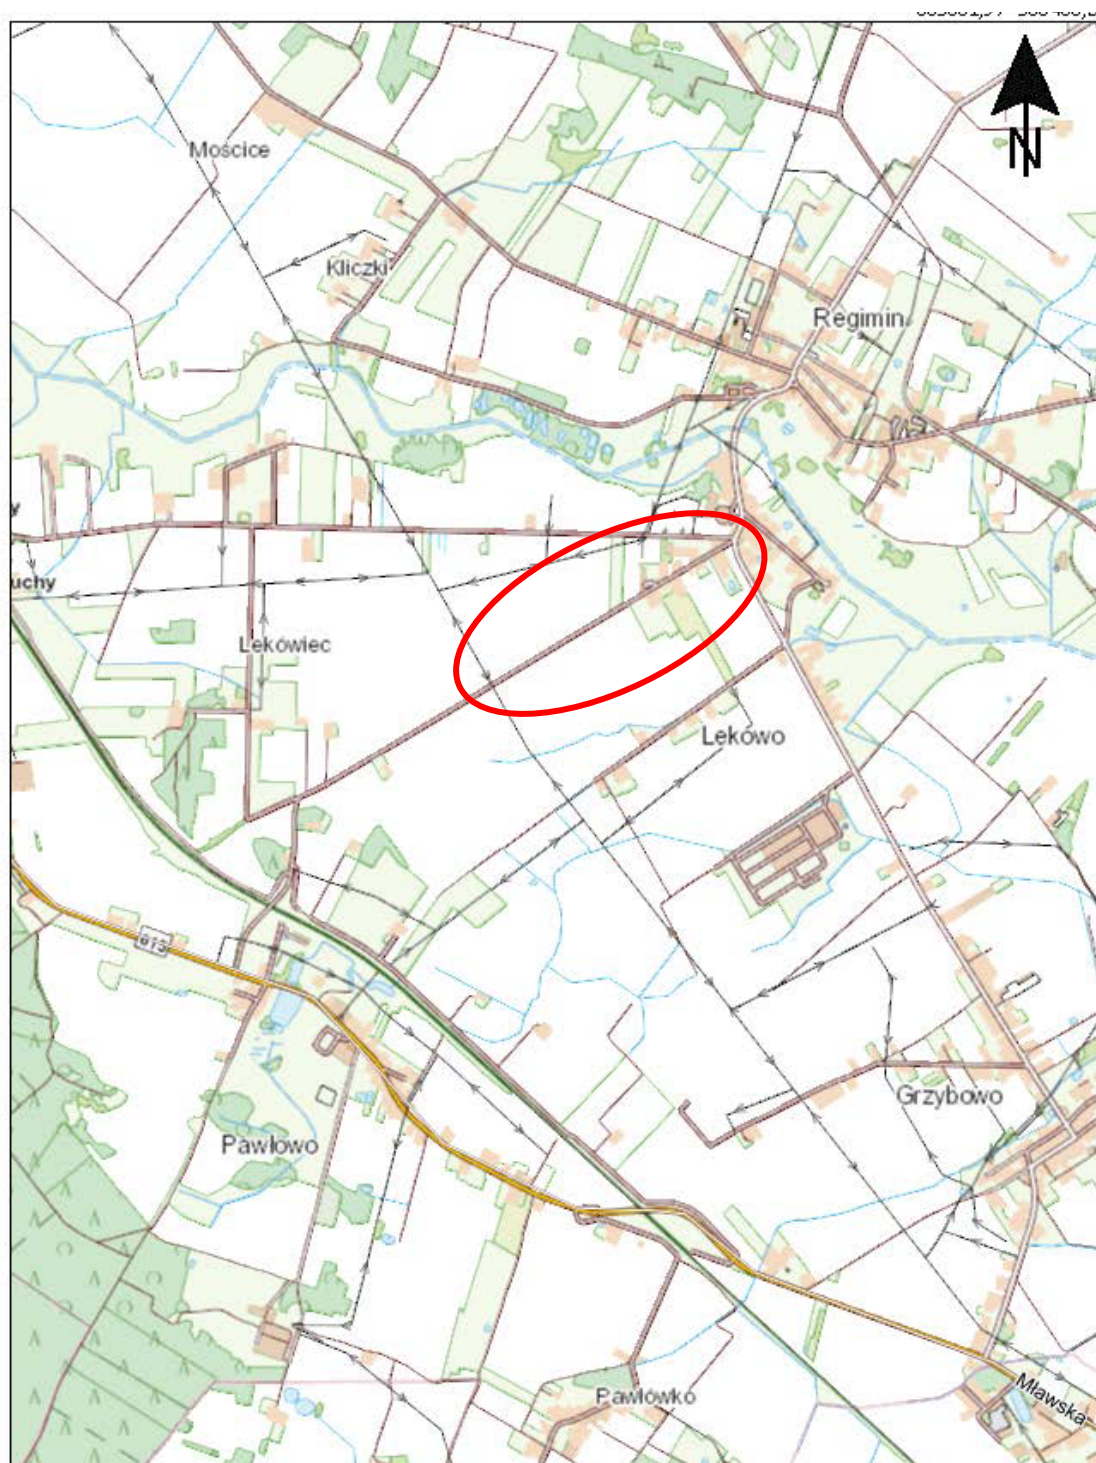

- lokalizacja robót

rys. nr **1**

OPIS WYKONYWANYCH ROBÓT

(zakres i sposób wykonywania)

1. Zakres inwestycji obejmuje:

- *roboty przygotowawcze* – pomiary geodezyjne, ścinka poboczy, korekcyjne frezowanie istniejącej nawierzchni asfaltowej,
- *roboty drogowe* – remont nawierzchni asfaltowej oraz poboczy gruntowych ulepszonych w granicach pasa drogowego zgodnie z rysunkiem sytuacyjnym nr 2.1 ÷ 2.2,
- *roboty wykończeniowe* – plantowanie i porządkowanie przyległego terenu.

2. Zakres robót remontu drogi:

km 0+013,5 ÷ 0+990,0

Kategoria ruchu	– KR1
klasa techniczna drogi	– L
prędkość projektowa	– V = 40 km/h
szerokość jezdni	– 5,50 m
pobocza	– 0,75 m
spadek poprzeczny nawierzchni jezdni jednostronny 1%:	
	– 0+013,5 ÷ 0+250,0
	– 0+320,0 ÷ 0+990,0
spadek poprzeczny nawierzchni jezdni daszkowy 1%:	
	– 0+250,0 ÷ 0+320,0

3. Lokalizacja inwestycji

Droga gminna zlokalizowana jest na działkach:

jednostka ewidencyjna: 140208_2 Regimin

obręb: 0011 Lekowo

działki ewidencyjne: 57

Remontowana nawierzchnia posiada ten sam przebieg co istniejąca jezdnia asfaltowa.

Istniejąca jezdnia posiada szerokość 5,50 m, pobocza gruntowe po 0,75 m. Odwodnienie drogi odbywa się poprzez spadki podłużne i poprzeczne do istniejących rowów. Istniejąca jezdnia asfaltowa jest zniszczona po budowie kanalizacji sanitarnej która ułożona jest pod jezdnią poprzez wykonanie wykopu na całej długości sieci.

4. Konstrukcja nawierzchni jezdni:

- a) nawierzchnia z mieszanki mineralno-asfaltowej AC 11 S wg PN-EN-13108-1 (lepiszcze asfaltowe 50/70)
gr. 4 cm – warstwa ścieralna,
- b) skropienie nawierzchni drogowych asfaltem w ilości $0,5 \text{ dm}^3/\text{m}^2$
- c) nawierzchnia z mieszanki mineralno-asfaltowej AC 11 W wg PN-EN-13108-1 (lepiszcze asfaltowe 50/70)
w ilości $75 \text{ kg}/\text{m}^2$ – warstwa wyrównawcza,
- d) skropienie nawierzchni drogowych asfaltem w ilości $0,5 \text{ dm}^3/\text{m}^2$
- e) istniejąca nawierzchnia asfaltowa (frezowanie korekcyjne)

5. Konstrukcja gruntowych ulepszonych poboczy:

- a) nawierzchnia z kruszywa łamanego 0-31,5, **gr. 7 cm**

PROJEKTANT:

inż. PAWEŁ
SZYMAŃSKI

MAZ/0191/ZOOD/11
w specjalności drogowej

PROJEKTANT

inż. Paweł Szymański
upr. bud. MAZ/0191/ZOOD/11
w specjalności drogowej



PHU DROG - POL II s.c.
Szymański Paweł, Szymańska Joanna
ul. Miodowa 1
09-100 Poświętne
tel./fax: (0-23) 662-23-60
NIP 567-17-79-444
e-mail: drogpol@interia.pl

LEGENDA

ISTNIEJĄCE GRANICE DZIAŁEK

PIKIETAŻ

ISTN. OŚ DROGI

ISTN. NAWIERZCHNIA POBOCZA DO REMONTU
(nawierzchnia z kr. łamanego)

ISTN. NAWIERZCHNIA JEZDNI DO REMONTU
(nawierzchnia asfaltowa)

DZIAŁKI NA KTÓRYCH BĘDZIE PROWADZONY REMONT

0+000 + 1+100

PROSTA ŁUK

PROSTA ŁUK

NAZWA INWESTYCJI

Remont drogi gminnej relacji Lekowo - Pawłowo na odcinku około 990 m

INWESTOR

Gmina Regimin
ul. Adama Rzewuskiego 19
06-461 Regimin

BRANŻA

DROGOWA

TYTUŁ RYSUNKU

RYСУNEK SYTUACYJNY

SKALA

1:1000

DATA

26.01.2023r

PROJEKOWAŁ

inż. Paweł Szymański

WSPÓŁPRACÓWNIK

inż. Kamil Krzeszewski

WSPÓŁPRACÓWNIK

WSPÓŁPRACÓWNIK

PODPIS

PODPIS

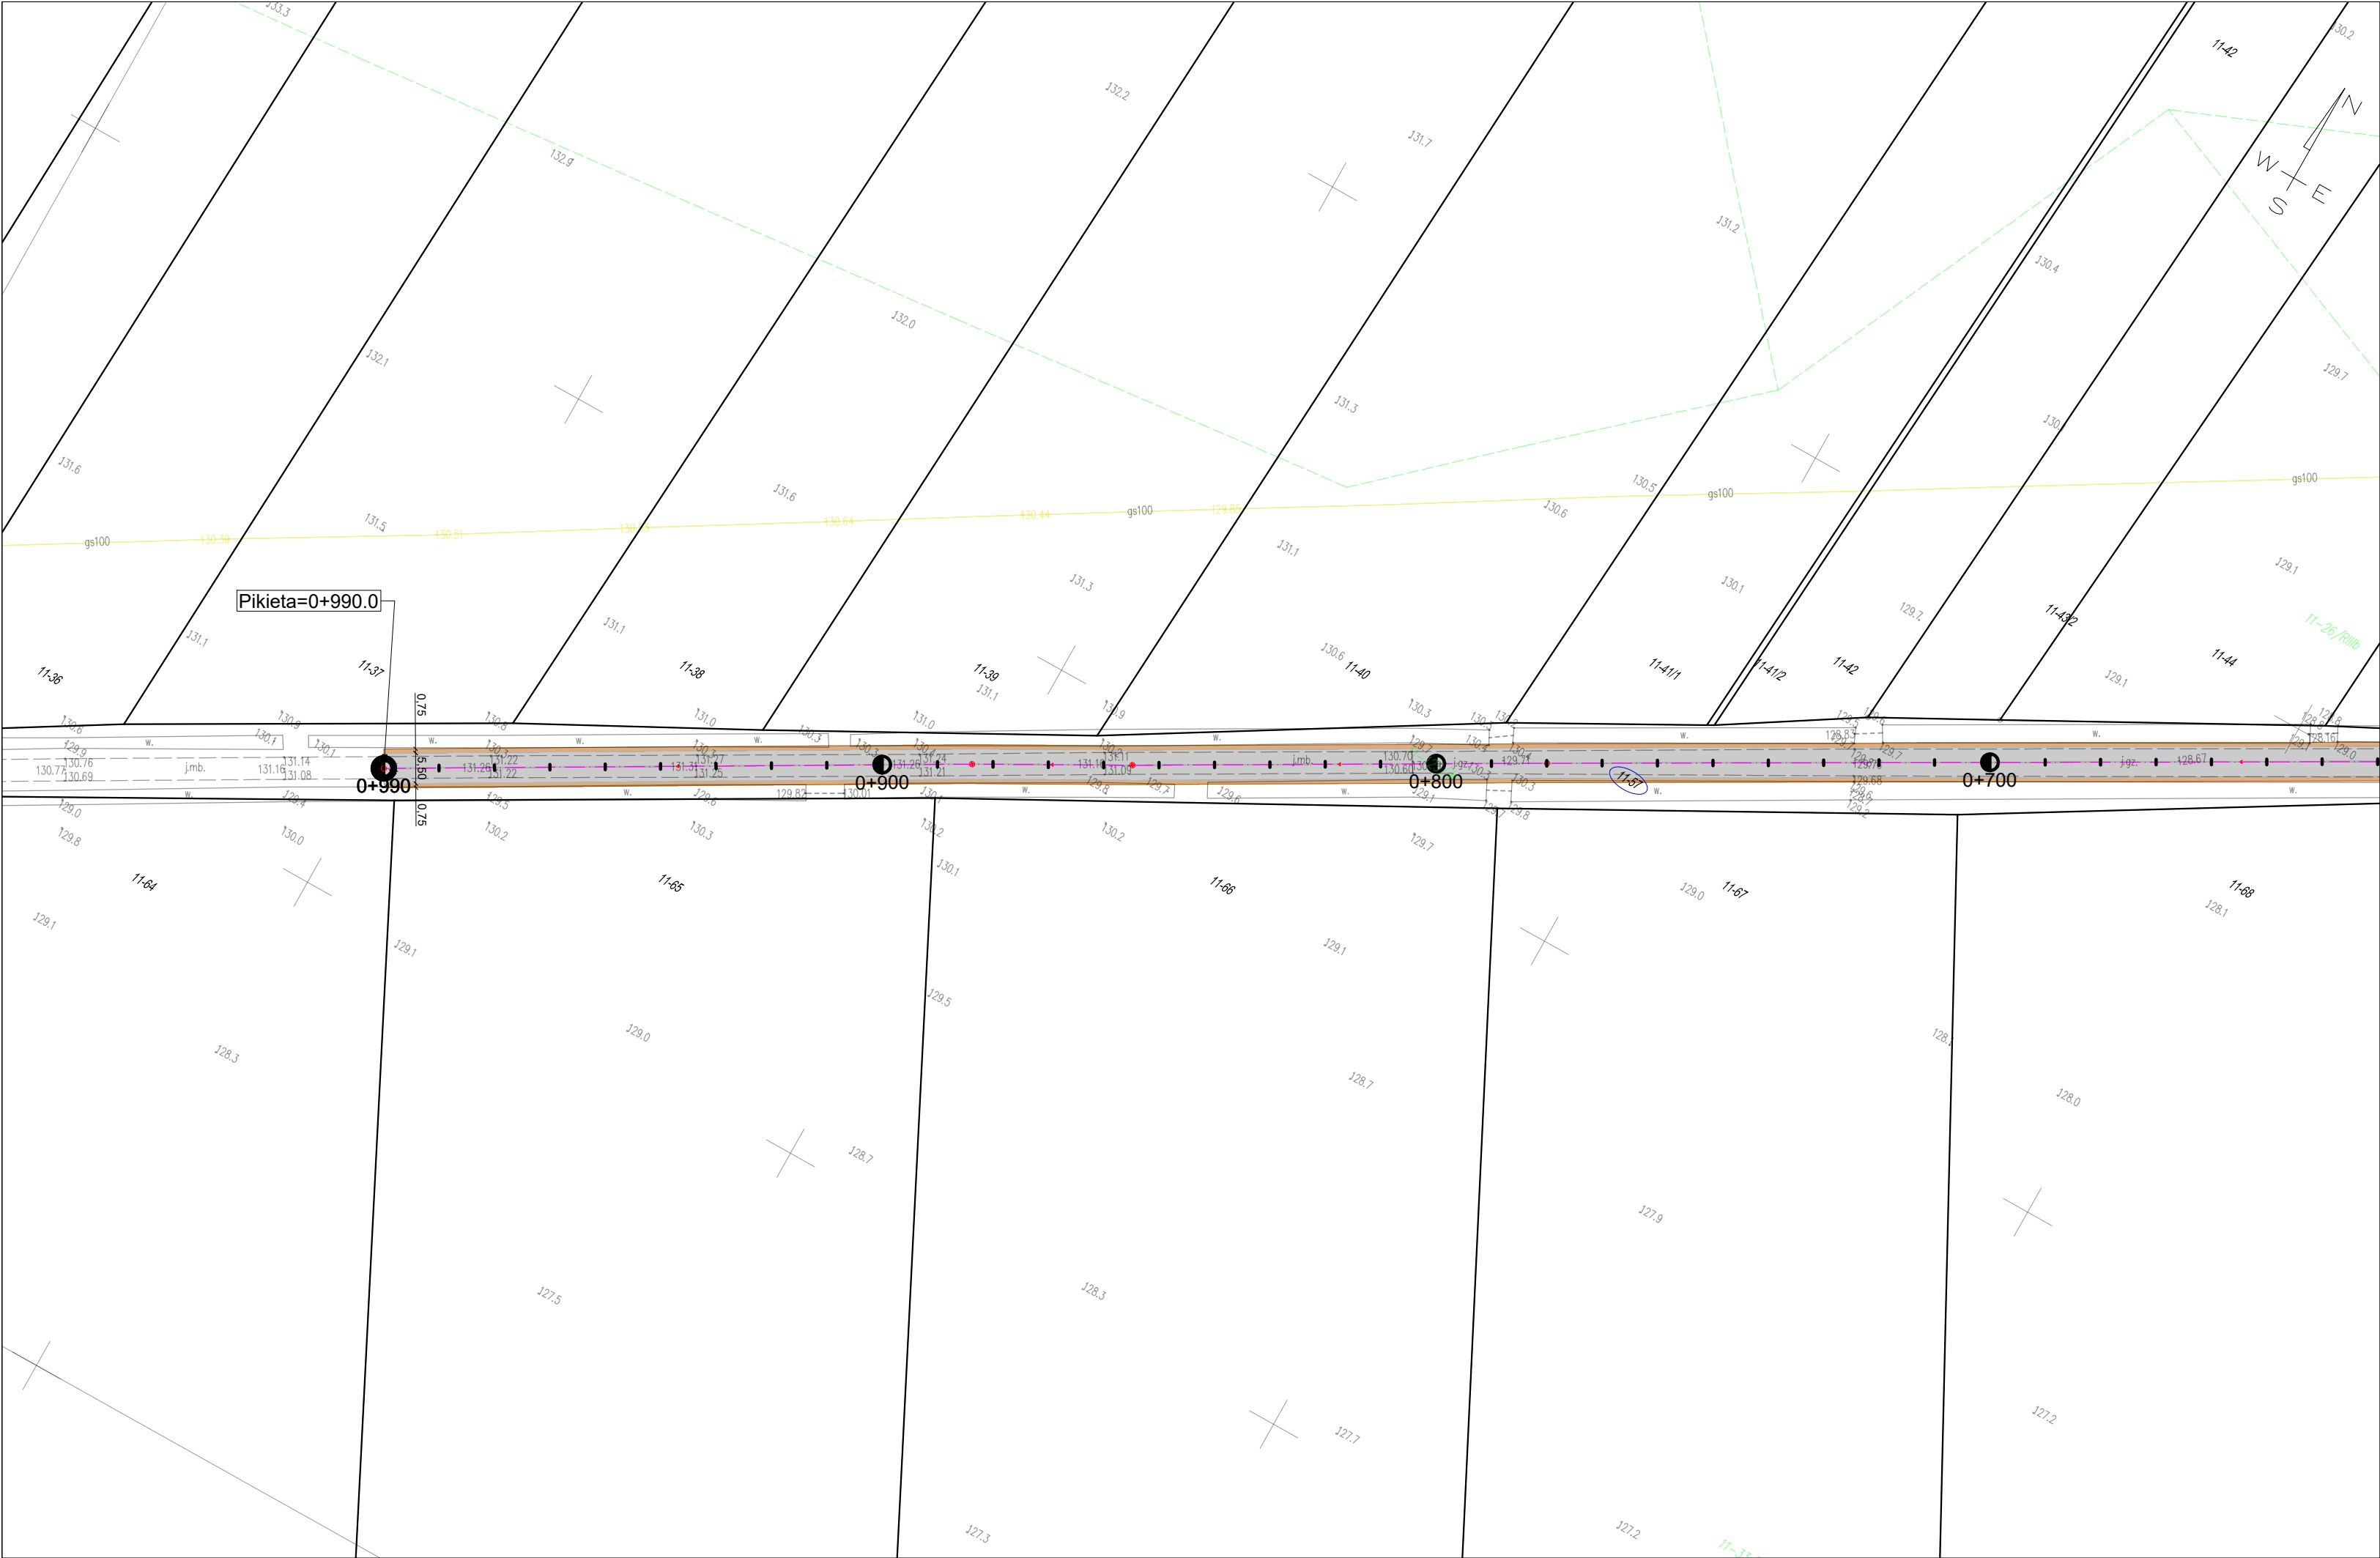

PHU DROG - POL II s.c.
Szymański Paweł, Szymańska Joanna
ul. Miodowa 1
09-100 Poświętne
tel./fax: (0-23) 662-23-60
NIP 567-17-79-444
e-mail: drogpol@interia.pl

LEGENDA

- ISTNIEJĄCE GRANICE DZIAŁEK
- PIKIETAŻ
- ISTN. OŚ DROGI
- ISTN. NAWIERZCHNIA POBOCZA DO REMONTU
(nawierzchnia z kr. łamanego)
- ISTN. NAWIERZCHNIA JEZDNI DO REMONTU
(nawierzchnia asfaltowa)
- DZIAŁKI NA KTÓRYCH BĘDIE PROWADZONY REMONT

0+000 ÷ 1+100

PROSTA ŁUK



NAZWA INWESTYCJI
Remont drogi gminnej relacji Lekowo - Pawłowo na odcinku około 990 m

INWESTOR: *Gmina Regimin*
ul. Adama Rzewuskiego 19
06-461 Regimin

BRANŻA:
DROGOWA

TYTUŁ RYSUNKU:
RYSUNEK SYTUACYJNY

SKALA: 1:1000
DATA: 26.01.2023r

PROJEKTOWAŁ: inż. Paweł Szymański
MAZ/0191/ZOOD/11
W SPEC. DROGOWEJ

PODPIS:

WSPÓŁPRACA: inż. Kamil Krzeszewski

PODPIS:

2.2