


Park rekreacyjno-edukacyjno-wypoczynkowy w Regiminie

Zagospodarowanie terenu na działce nr 189

mała architektura

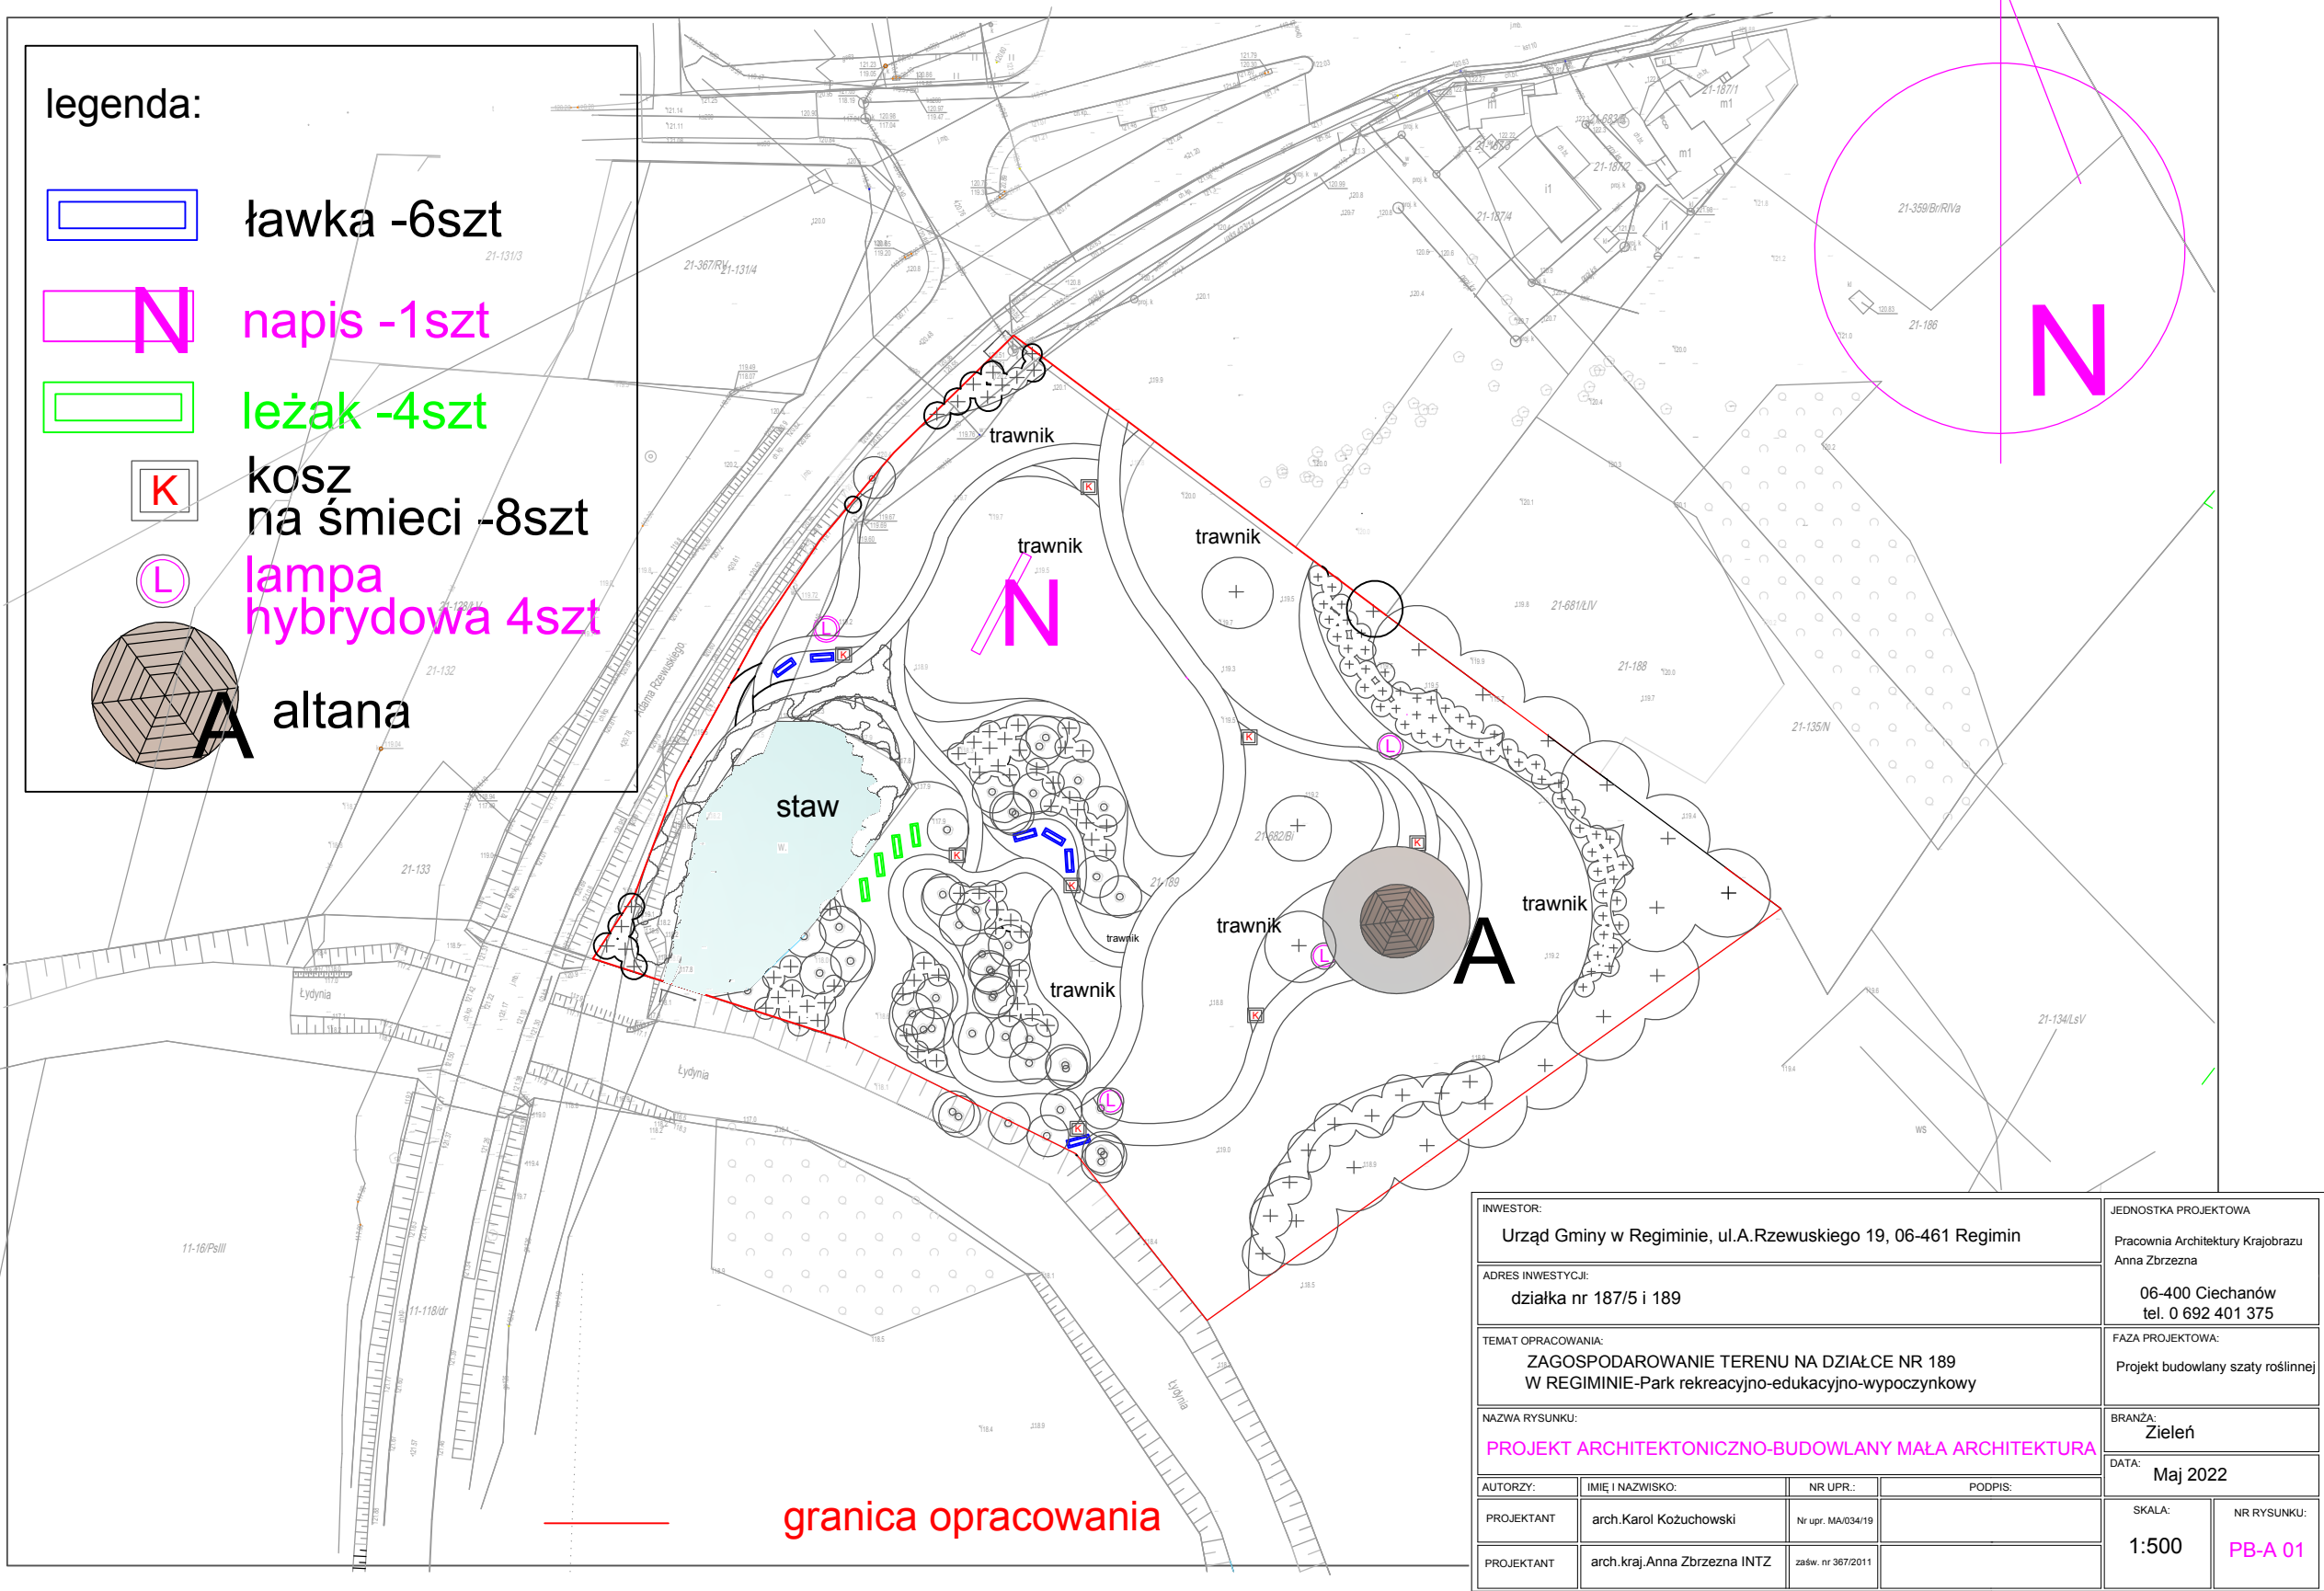

INWESTOR:				JEDNOSTKA PROJEKTOWA	
Urząd Gminy w Regiminie, ul.A.Rzewuskiego 19, 06-461 Regimin				Pracownia Architektury Krajobrazu Anna Zbrzeźna	
ADRES INWESTYCJI:				06-400 Ciechanów tel. 0 692 401 375	
działka nr 187/5 i 189					
TEMAT OPRACOWANIA:				FAZA PROJEKTOWA:	
ZAGOSPODAROWANIE TERENU NA DZIAŁCE NR 189 W REGIMINIE-Park rekreacyjno-edukacyjno-wypoczynkowy				Projekt budowlany szaty roślinnej	
NAZWA RYSUNKU:				BRANŻA:	
PROJEKT ARCHITEKTONICZNO-BUDOWLANY MAŁA ARCHITEKTURA				Zieleń	
AUTORZY:				DATA:	
IMIĘ I NAZWISKO:		NR UPR.:		Maj 2022	
PROJEKTANT		arch.Karol Kożuchowski		Nr upr. MA/034/19	
PROJEKTANT		arch.kraj.Anna Zbrzeźna INTZ		zaśw. nr 367/2011	
				SKALA:	
				1:500	
				NR RYSUNKU:	
				PB-A 01	