



Przekrój normalny

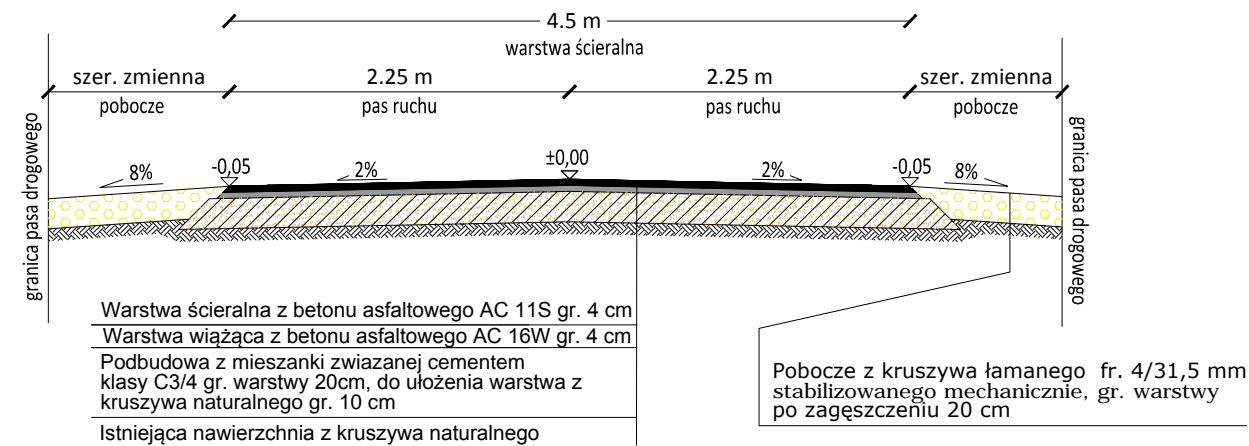



Przekrój normalny


(jezdni z zjazdem indywidualnym )

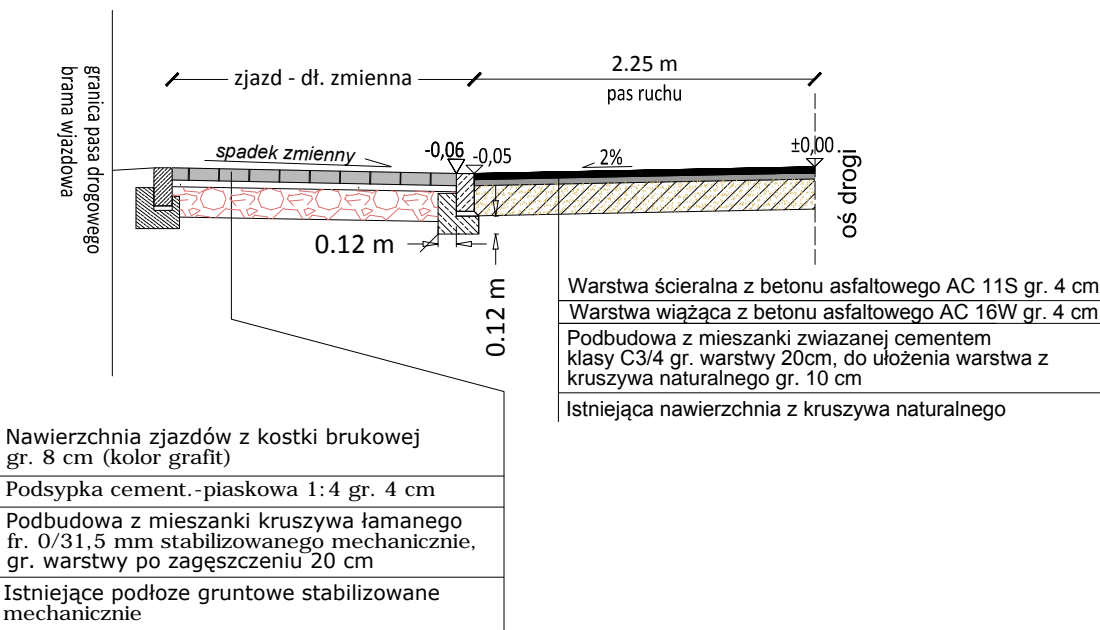

Schemat geometrii zjazdu

← szerokość zgodnie z planem zagospodarowania →

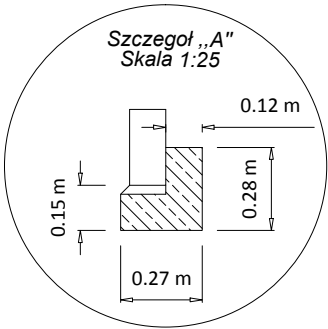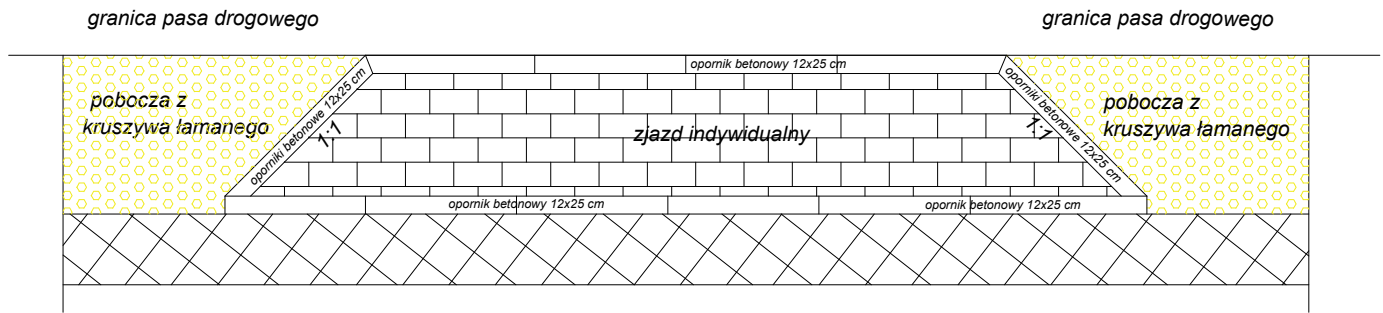

Temat: <i>Przebudowa ul. Jasnej w Rzęśniku.</i>		Data: 04.09.2017	
Tytuł rys.: <i>Przekroje normalne</i>		Faza: PB	Branża: drogowa
Inwestor: <i>Wójt Gminy Rzęśnik ul. Jesionowa 3, 07-205 Rzęśnik</i>		Skala: 1:50	
Jedn. proj.: <i>ROSBUD Robert Rosiński ul. Generała Kazimierza Pułaskiego 18C 07-202 Wyszów,</i>			
Projektant: <i>mgr inż. Robert Rosiński upr. nr MAZ/0140/POOD/12</i>			
Asystent projektanta: <i>inż. Kamil Staszewski</i>			
		Podpis:	Nr rys.: 4.0
		Podpis:	