


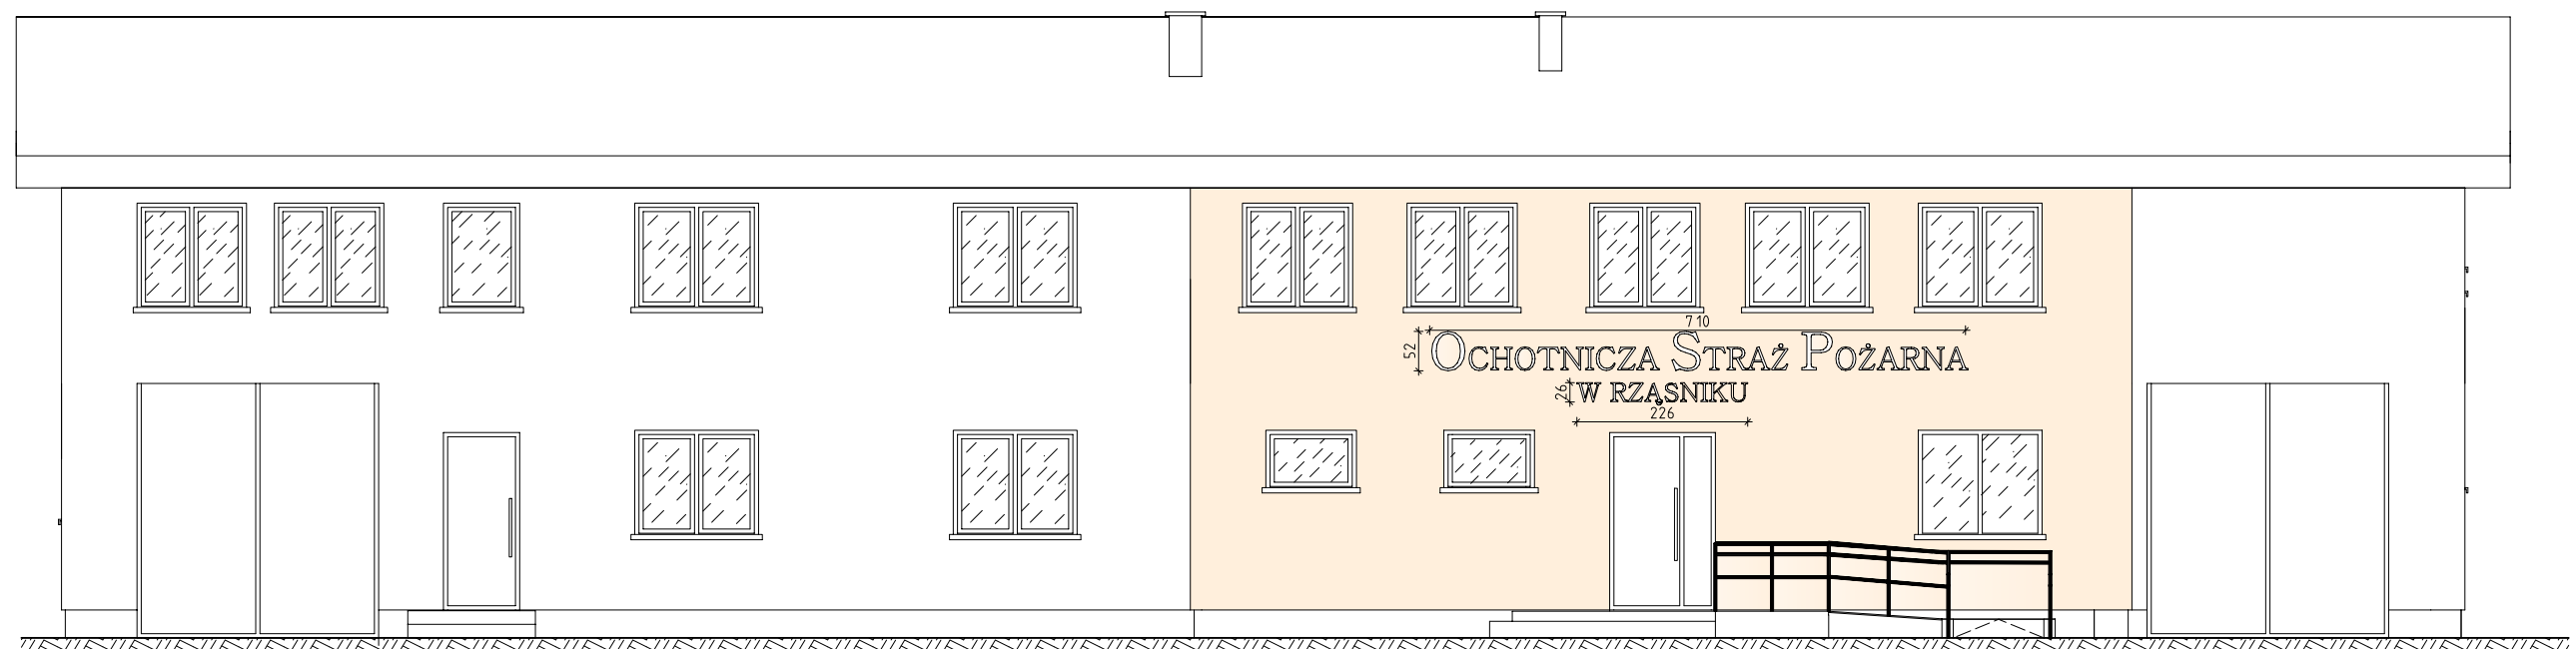

ELEWACJA PÓŁNOCNA