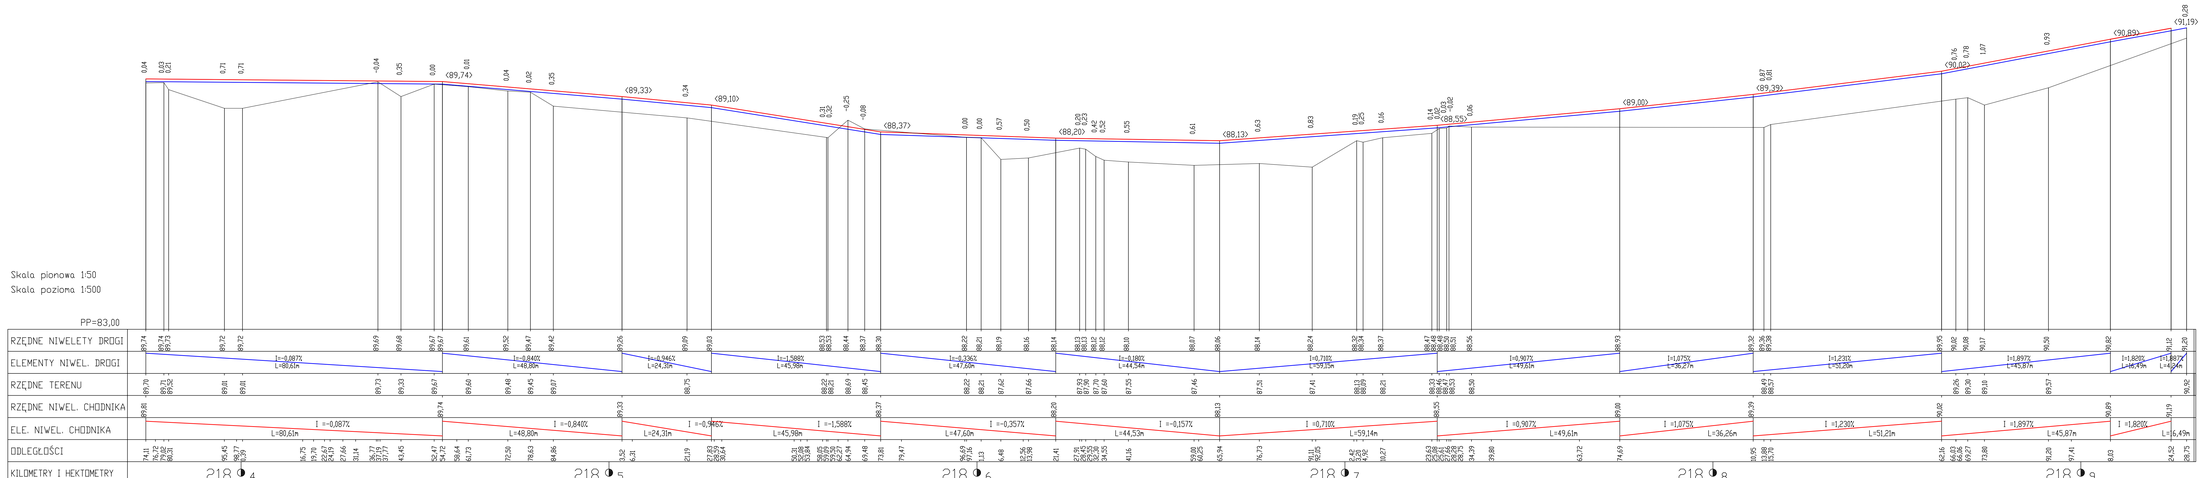

PROJEKT BUDOWLANO -WYKONAWCZY

BIURO OBSŁUGI INWESTYCJI
ul. Kartowicza 4/25, 62-507 Konin

TEMAT :	BUDOWA CHODNIKA W MIEJCOWOŚCI LISEWO GMINA SKULSK
LOKALIZACJA :	Powiat Konin, gmina Skulsk, obręb Lisewo
INWESTOR :	Urząd Gminy w Skulsku
BRANŻA :	DROGOWA
FAZA :	PROJEKT BUDOWLANY
PROJEKTOWAŁ :	Inż. Stanisław Wajrak Uprawnienia budowlane w specjalności drogowej GP 6348/87/PT
SPRAWDZIŁ :	
TREŚĆ RYSUNKU	PRZEKRÓJ PODŁUŻNY ODCINEK NR 2
DATA : 12-2007	SKALA : 1:50/500
	NR RYSUNKU : 06/D

NINIEJSZE DZIEŁO STANOWI DZIEŁO AUTORSKIE I PODLEGA OCHRONIE ZGODNIE Z USTAWĄ z 83 Z DNIA 4.02.1994 O PRAWIE AUTORSKIM I PRAWACH POKREWNYCH