


Skala pionowa 1:50
Skala pozioma 1:500

PP=90,50

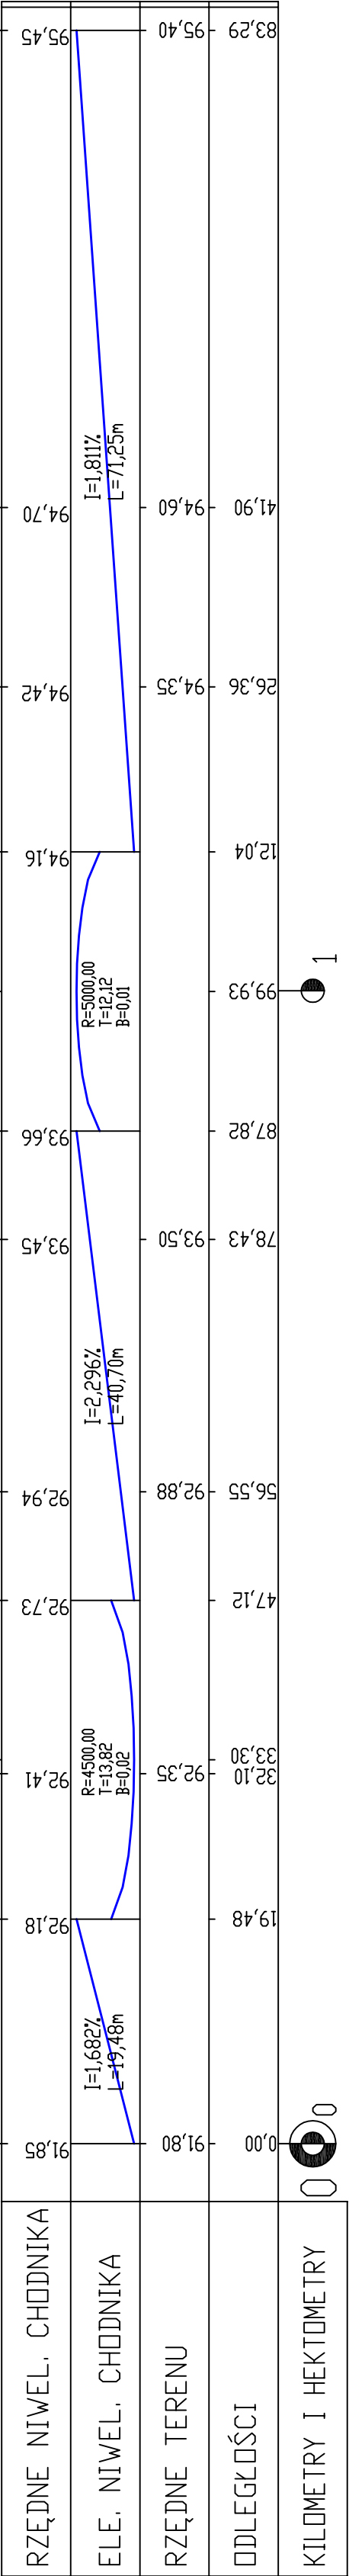

PROJEKT
BUDOWLANO -WYKONAWCZY

BIURO OBSŁUGI INWESTYCJI ul. Karłowicza 4/20, 62-507 Konin		
BUDOWA CHODNIKA W MIEJSCOWOŚCI LISEWO GMINA SKULSK		
TEMAT :		
LOKALIZACJA :	Powiat Konin, gmina Skulsk, obręb Lisewo	
INWESTOR :	Urząd Gminy w Skulsku	
BRANŻA :	DROGOWA	
FAZA :	PROJEKT BUDOWLANY	
PROJEKTOWAŁ :	inż. Stanisław Wajrak Uprawnienia budowlane w specjalności drogowej GP 8346/III/13/77	
SPRAWDZIŁ :		
TREŚĆ RYSUNKU :	PRZEKRÓJ PODŁUŻNY ODCINKA NR 3	
DATA : 12-2007	SKALA : 1:1000	NR RYSUNKU : 07/D
NINIEJSZE DZIEŁO STANOWI DZIEŁO AUTORSKIE I PODLEGA OCHRONIE ZGODNIE Z USTAWĄ 83 Z DNIA 4.02.1994 O PRAWIE AUTORSKIM I PRAWACH POKREWNYCH		