


SZCZEGÓŁ  
Zjazd do posesji

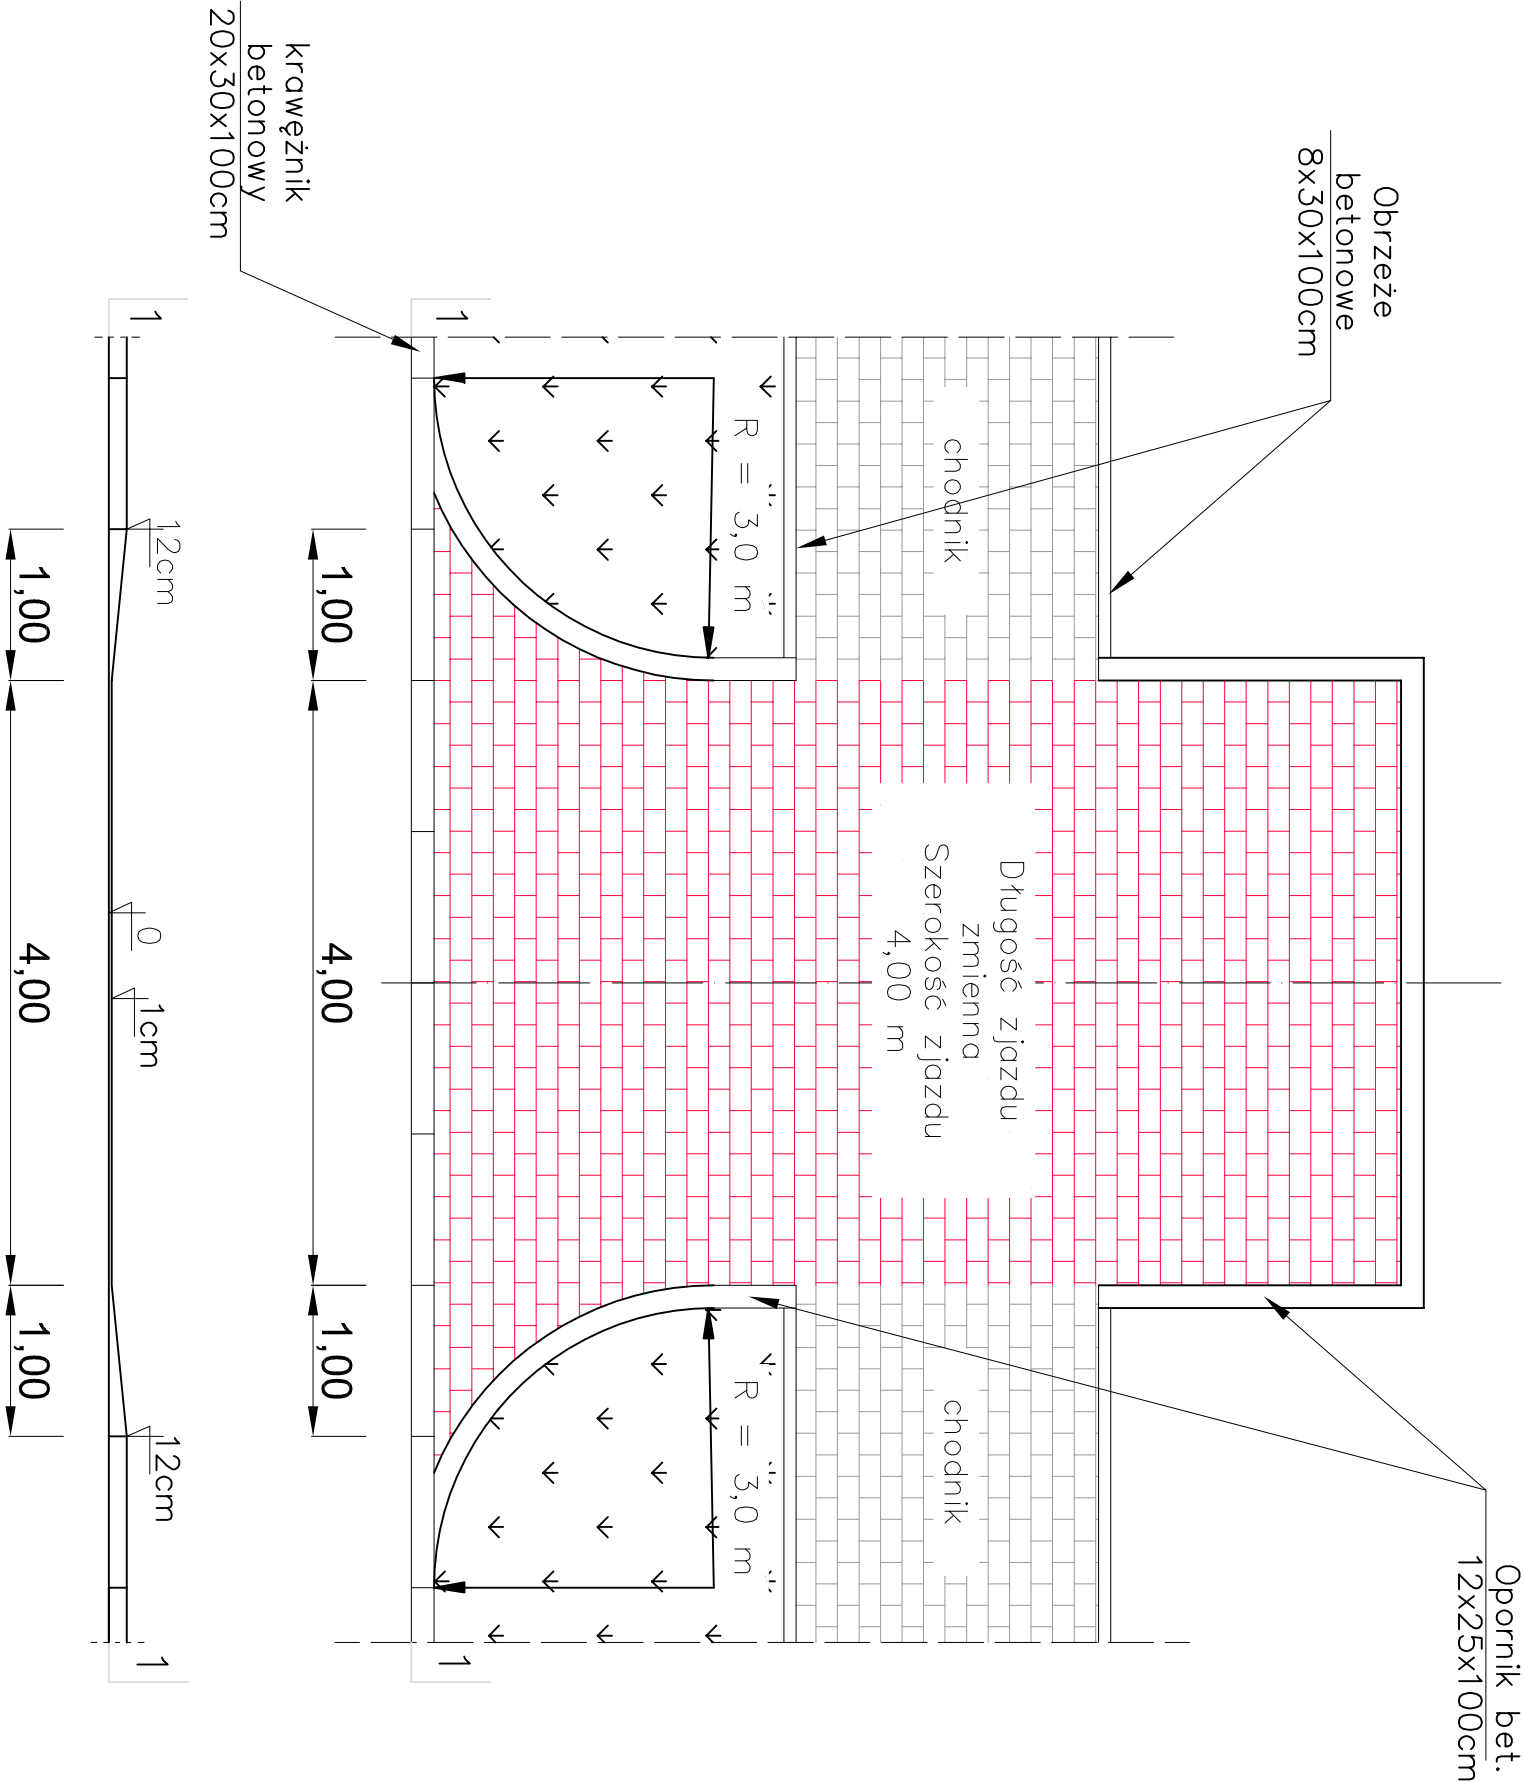

|   |                                                                                             |                      |
|---|---------------------------------------------------------------------------------------------|----------------------|
| PROJEKT   |                                                                                             |                      |
| BUDOWLANO -WYKONAWCZY   |                                                                                             |                      |
| BIURO OBSŁUGI INWESTYCJI<br>ul. Karłowicza 4/20, 62-507 Konin                                                                             |                                                                                             |                      |
| TEMAT :   | BUDOWA CHODNIKA W MIEJSCOWOŚCI LISEWO<br>GMINA SKULSK                                       |                      |
| LOKALIZACJA :   | Powiat Konin, gmina Skulsk, obręb Lisewo                                                    |                      |
| INWESTOR :   | Urząd Gminy w Skulsku                                                                       |                      |
| BRANŻA :   | DROGOWA                                                                                     |                      |
| FAZA :   | PROJEKT BUDOWLANY                                                                           |                      |
| PROJEKTOWAŁ :   | inż. Stanisław Wajrak<br>Uprawnienia budowlane w specjalności<br>drogowej GP 8346/III/13/77 |                      |
| SPRAWDZIŁ :   |                                                                                             |                      |
| TREŚĆ RYSUNKU :   | SZCZEGÓŁY DROGOWE-ZJAZD DO POSESJI                                                          |                      |
| DATA :<br>12-2007   | SKALA :<br>1:50                                                                             | NR RYSUNKU :<br>09/D |
| NINIEJSZE DZIEŁO STANOWI DZIEŁO AUTORSKIE I PODLEGA OCHRONIE ZGODNIE Z USTAWĄ 83 Z DNIA 4.02.1994 O PRAWIE AUTORSKIM I PRAWACH POKREWNYCH |                                                                                             |                      |