





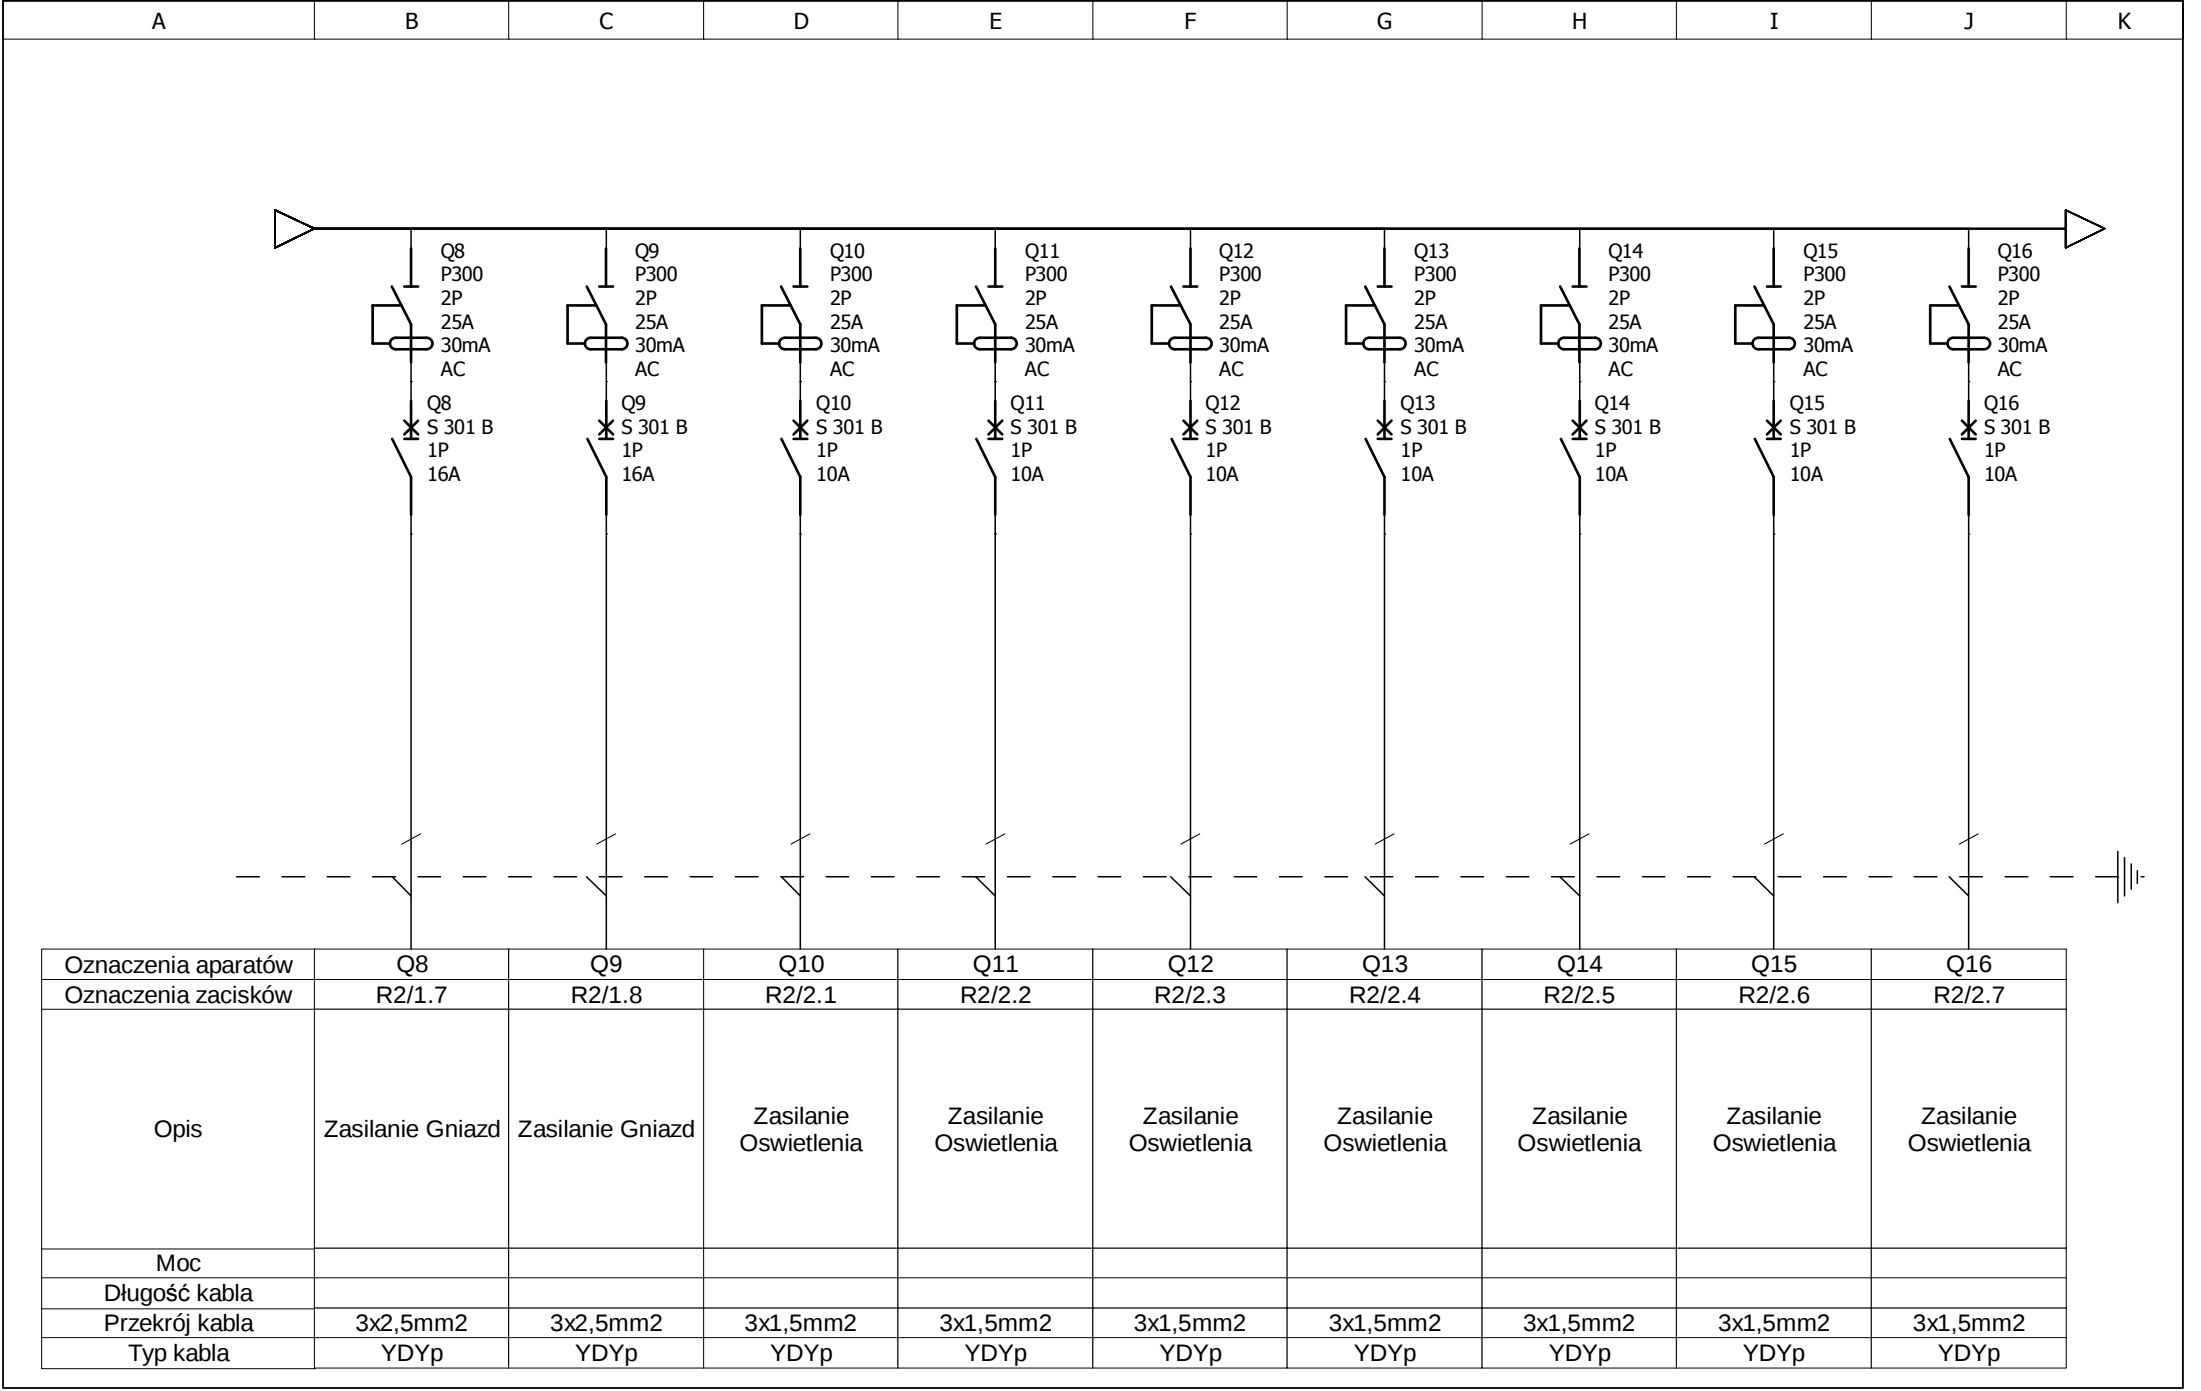

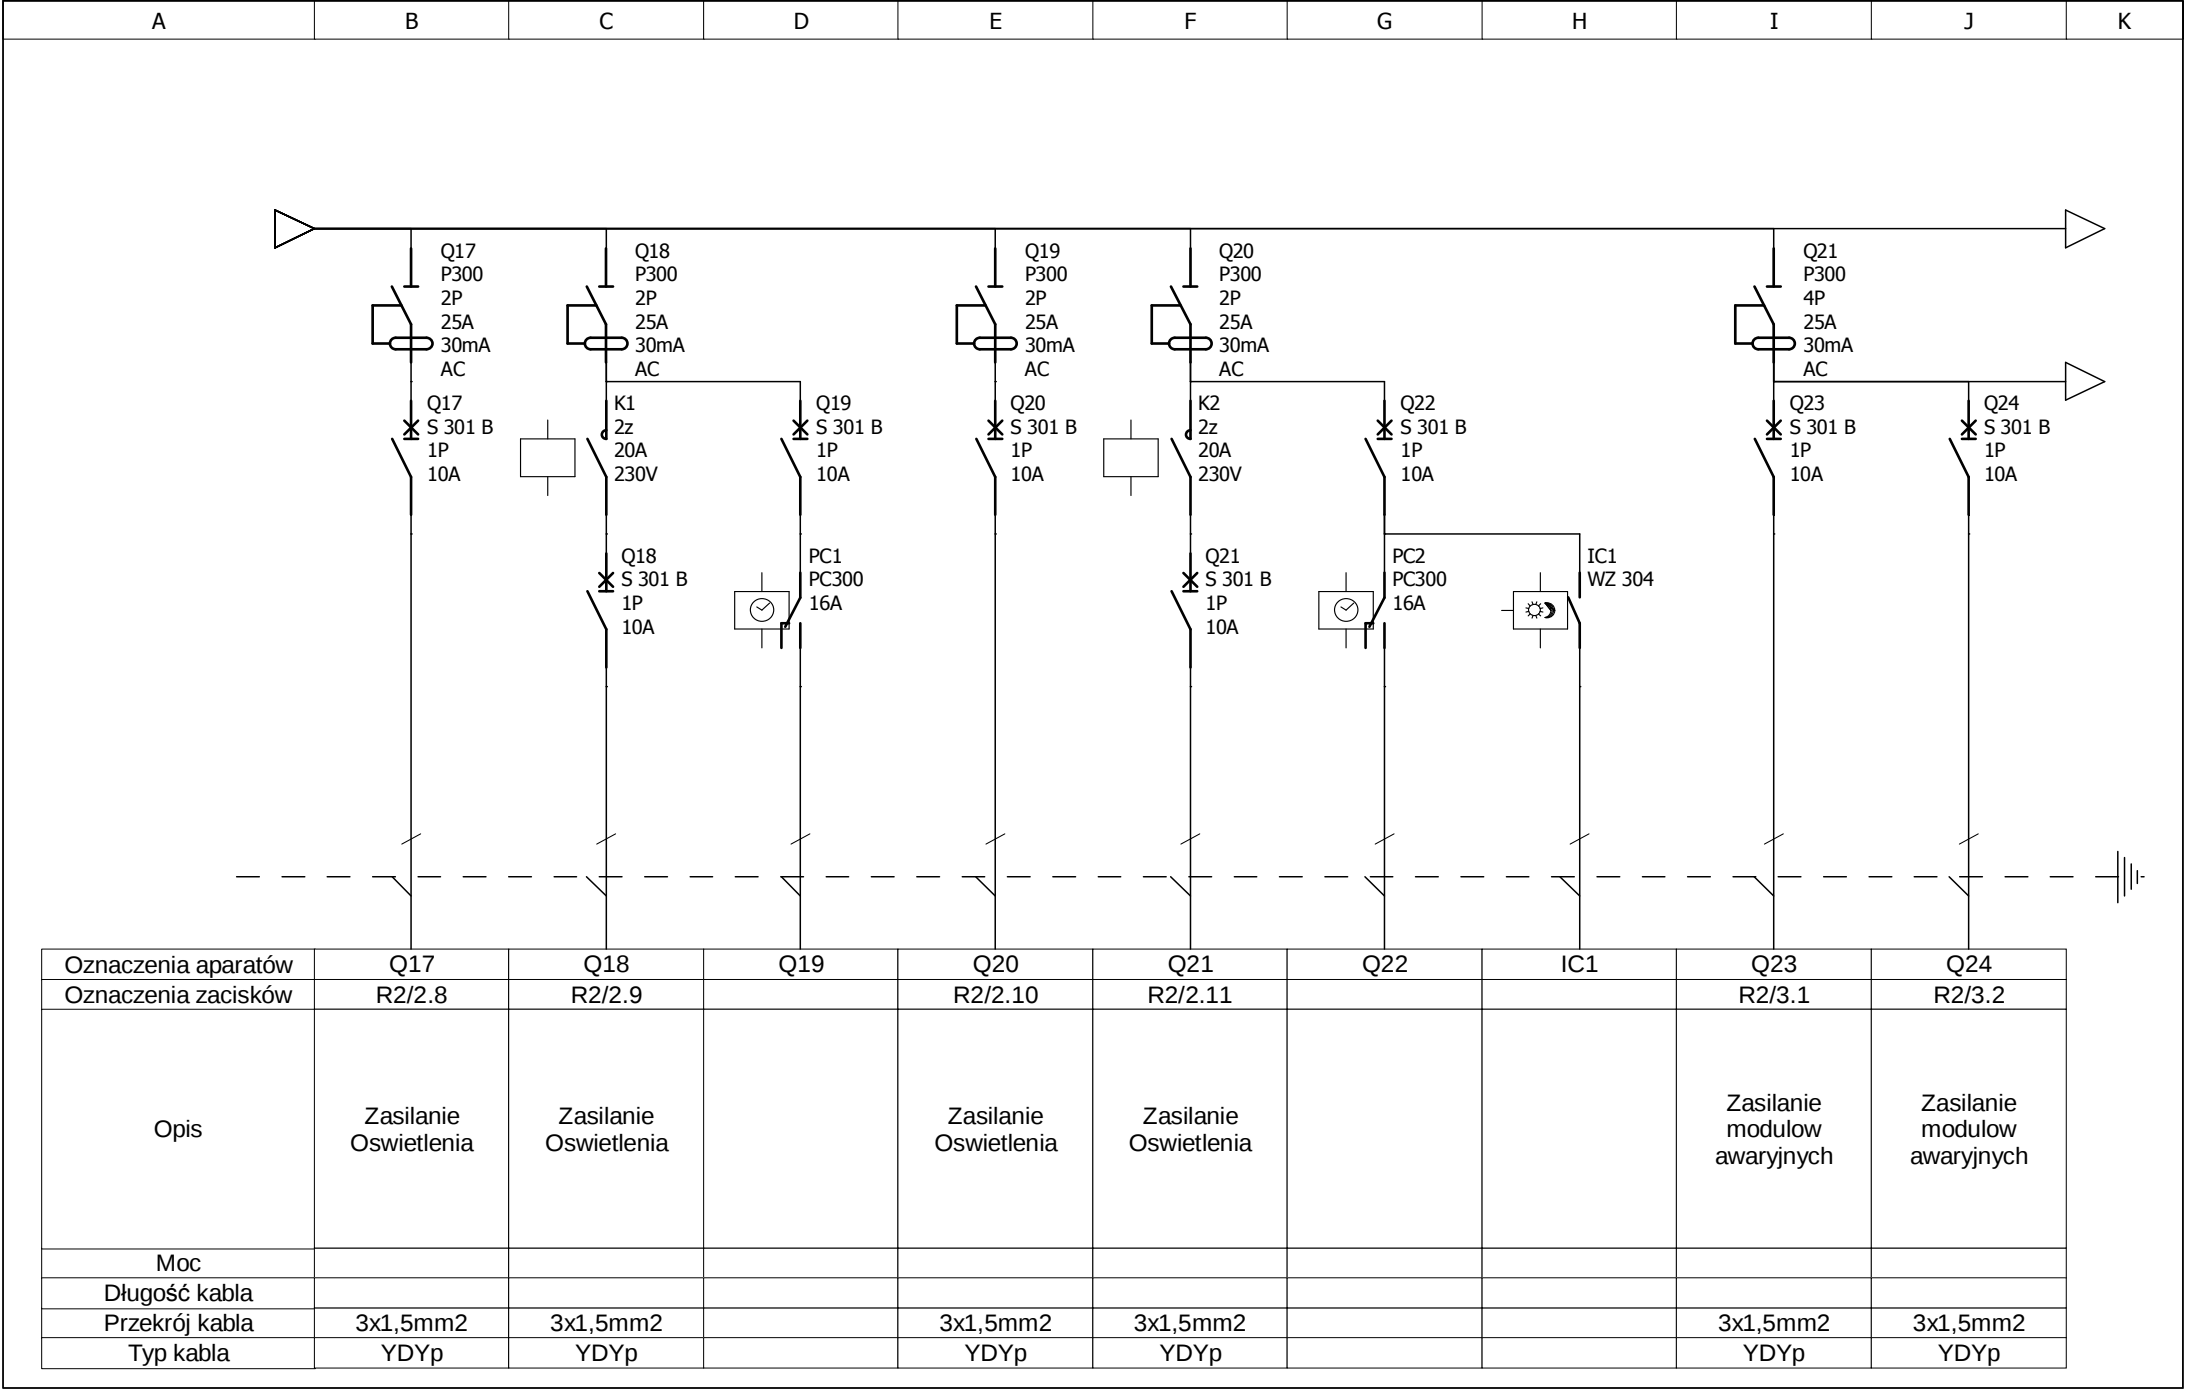

Oznaczenia aparatów	Q17	Q18	Q19	Q20	Q21	Q22	IC1	Q23	Q24
Oznaczenia zacisków	R2/2.8	R2/2.9		R2/2.10	R2/2.11			R2/3.1	R2/3.2
Opis	Zasilanie Oswietlenia	Zasilanie Oswietlenia		Zasilanie Oswietlenia	Zasilanie Oswietlenia			Zasilanie modulow awaryjnych	Zasilanie modulow awaryjnych
Moc									
Długość kabla									
Przekrój kabla	3x1,5mm2	3x1,5mm2		3x1,5mm2	3x1,5mm2			3x1,5mm2	3x1,5mm2
Typ kabla	YDYp	YDYp		YDYp	YDYp			YDYp	YDYp

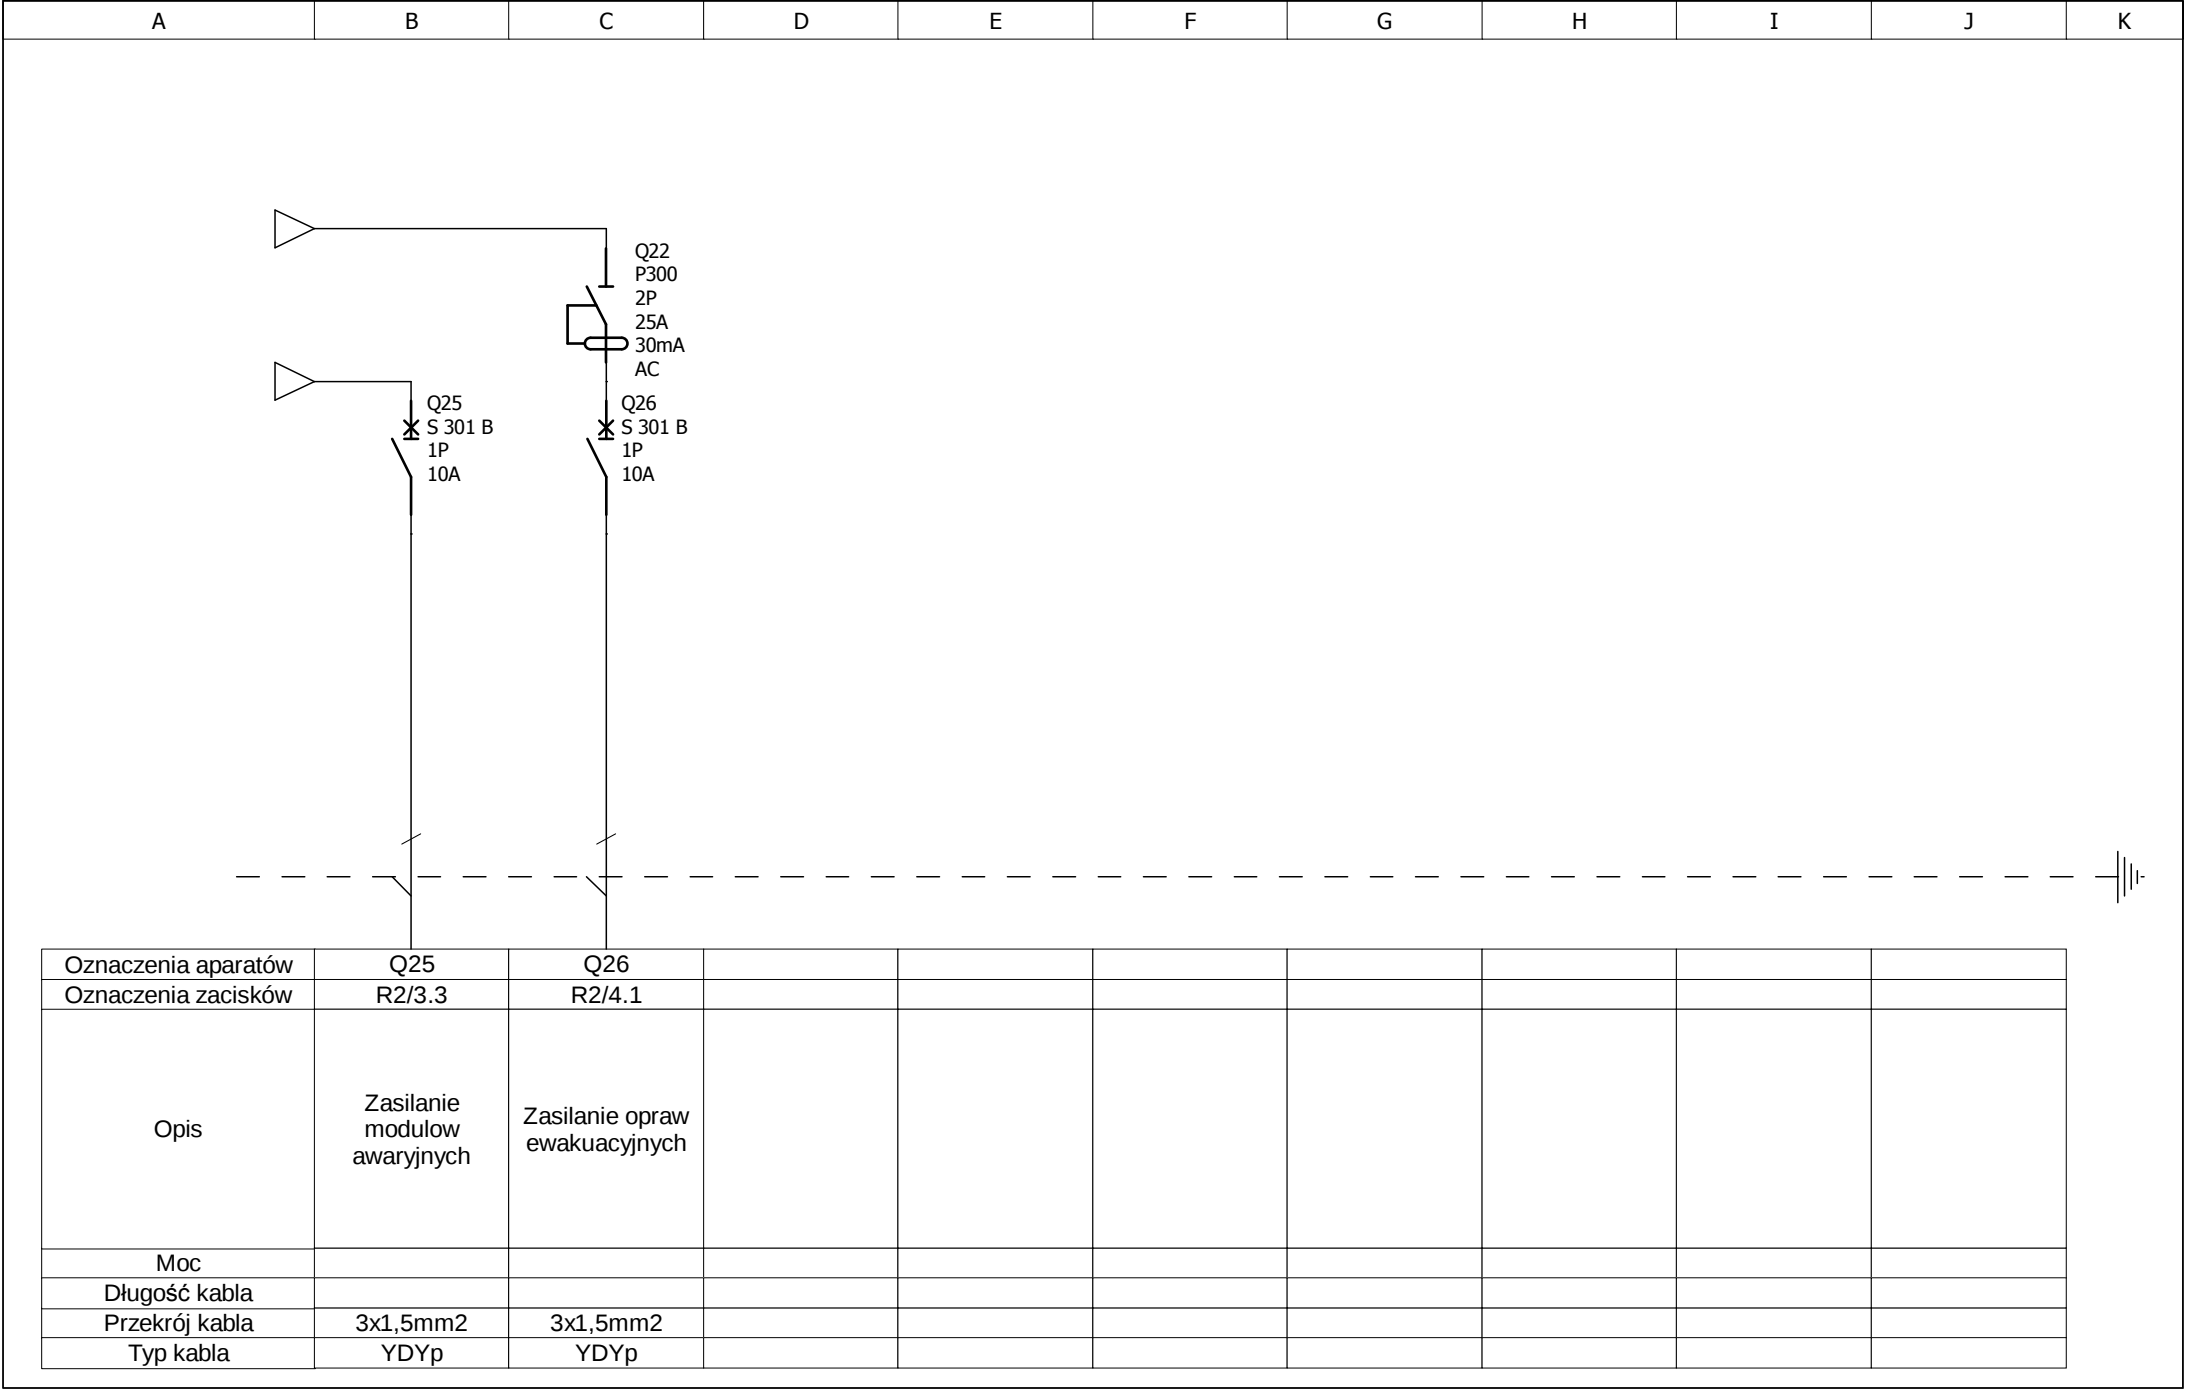

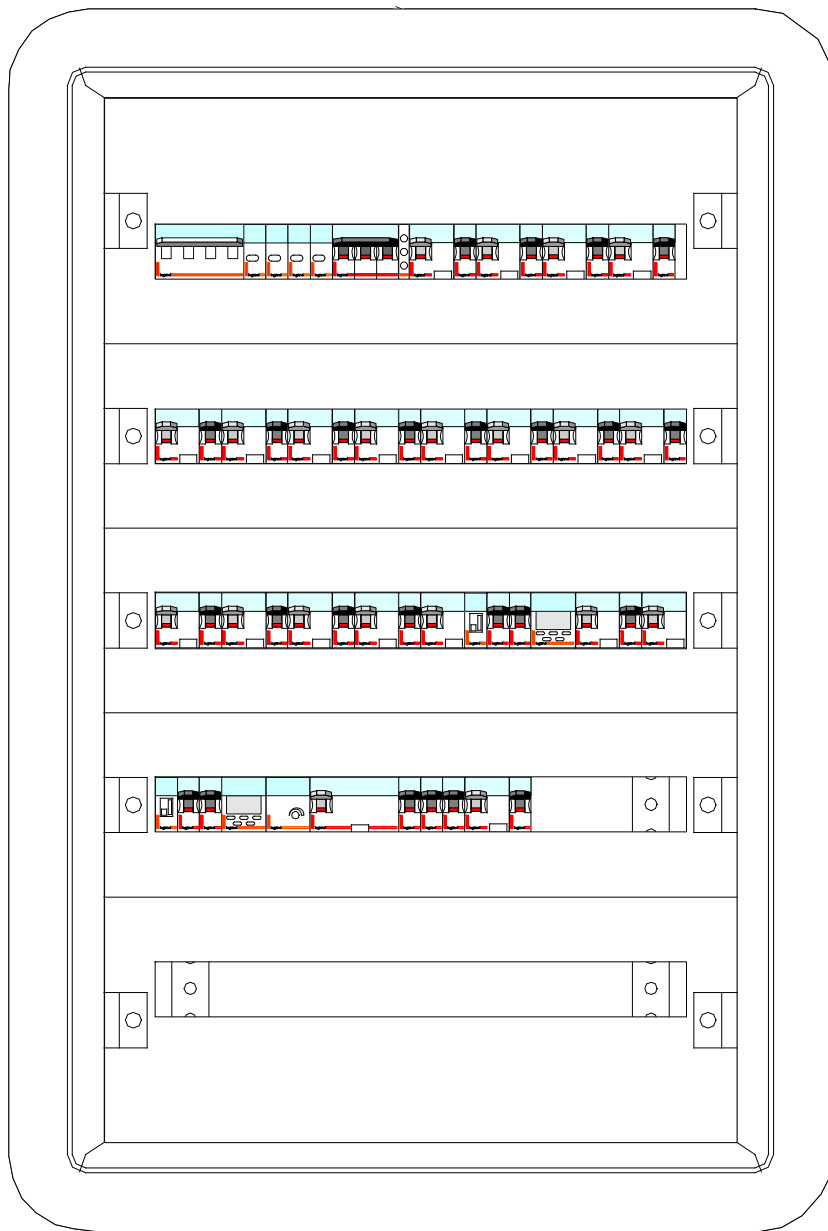

	R2 Przedszkole	Nr. projektu:		C		F	
		Nr. rysunku:		B		E	
		Data:		A	07.2011 r.	D	
		R2		Autor:		Ireneusz Jeñæ	
						Nr. akusza:	5 / 5