


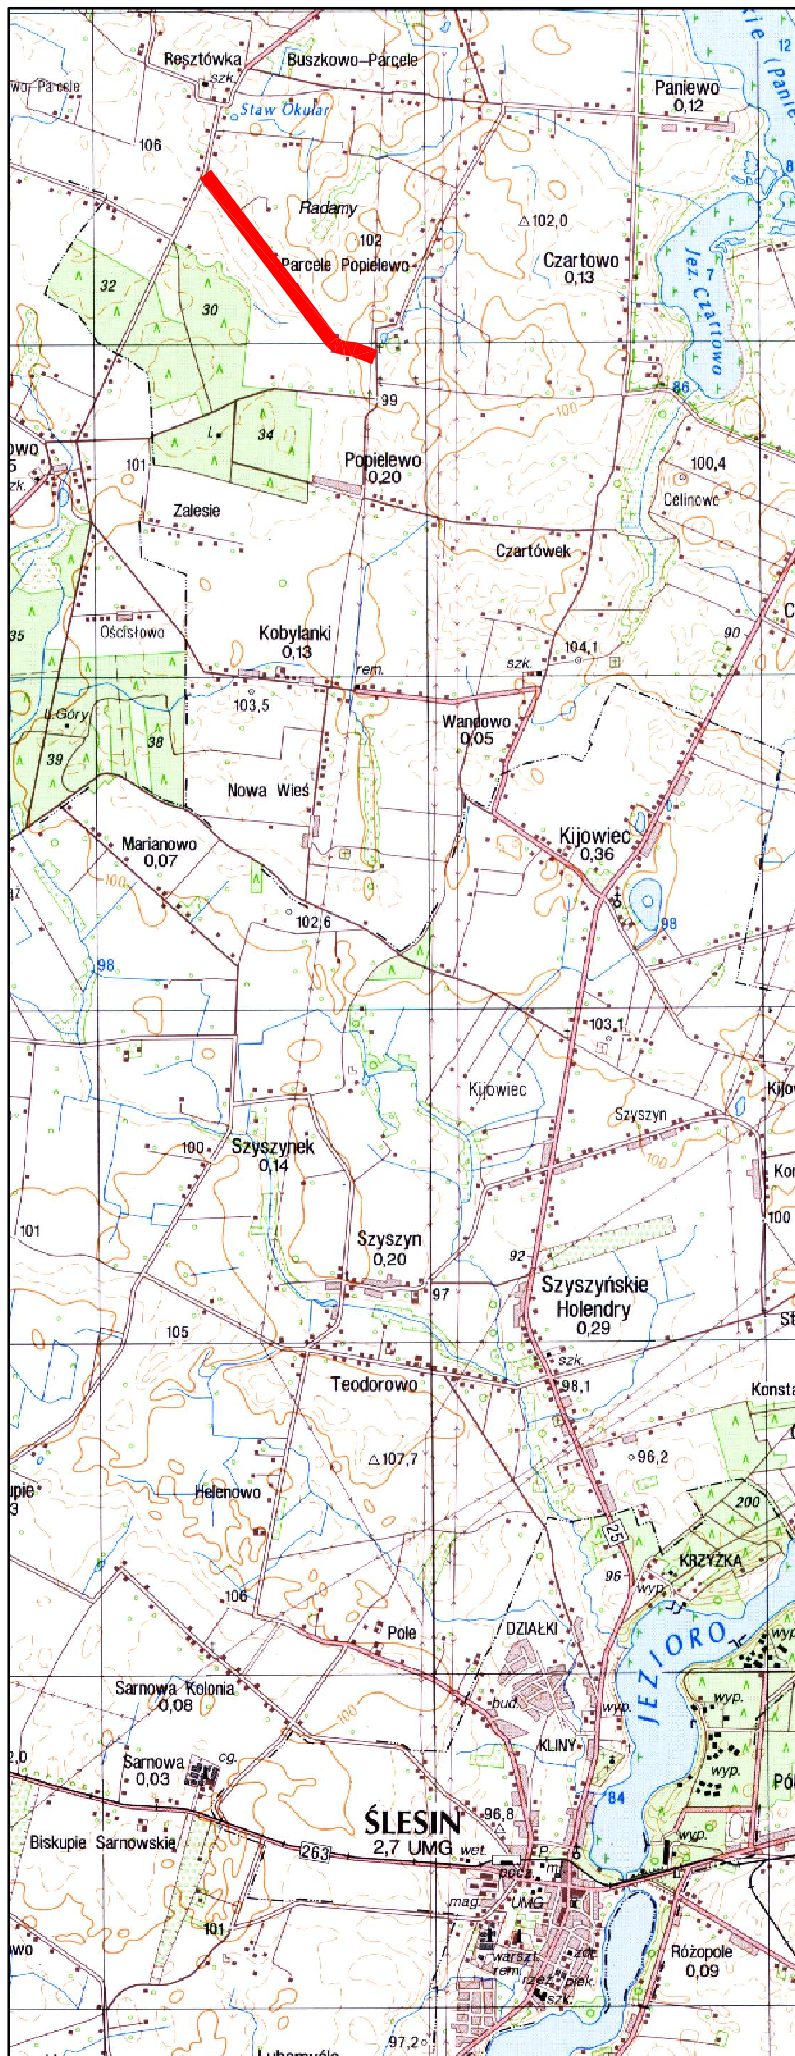

JEDNOSTKA PROJEKTOWA

USŁUGI PROJEKTOWO - KOSZTORYSOWE,
NADZORY
ul. Szeluty 10, 62-511 Kramsk

INWESTOR

GMINA SKULSK



ul. Targowa 2, 62-560 Skulsk

ZAMAWIAJĄCY

GMINA SKULSK



ul. Targowa 2, 62-560 Skulsk

TEMAT:

**PRZEBUDOWA DRÓG DOJAZDOWYCH DO
GRUNTÓW ROLNYCH W MIEJSCOWOŚCI
POPIELEWO I BUSZKOWO PARCELE**

STADIUM:

PROJEKT BUDOWLANY

BRANŻA:

DROGOWA

TREŚĆ
RYSUNKU:

PLAN ORIENTACYJNY

LOKALIZACJA:

**GMINA: SKULSK
OBRĘB: BUSZKOWO PARCELE, POPIELEWO**

STANOWISKO

STANOWISKO

PODPIS

PROJEKTOWAŁ:

mgr inż. Janusz Stacherski i
UAN.8346/II/32/88
Spec. konstr.-inż. w zakr. drog

SPRAWDZIŁ:

Maria Zajder
GP-7342/77/94
Spec. konstr.-inż. w zakr. drog

ASYSTENT
PROJEKTANTA:

inż. Piotr Jaworski

DATA:

SKALA:

NR RYSUNKU:

08.2011

1 : 25000

01